



RZUT PARTERU - KONCEPCJA

skala 1:100

ZAKRES OPRACOWANIA

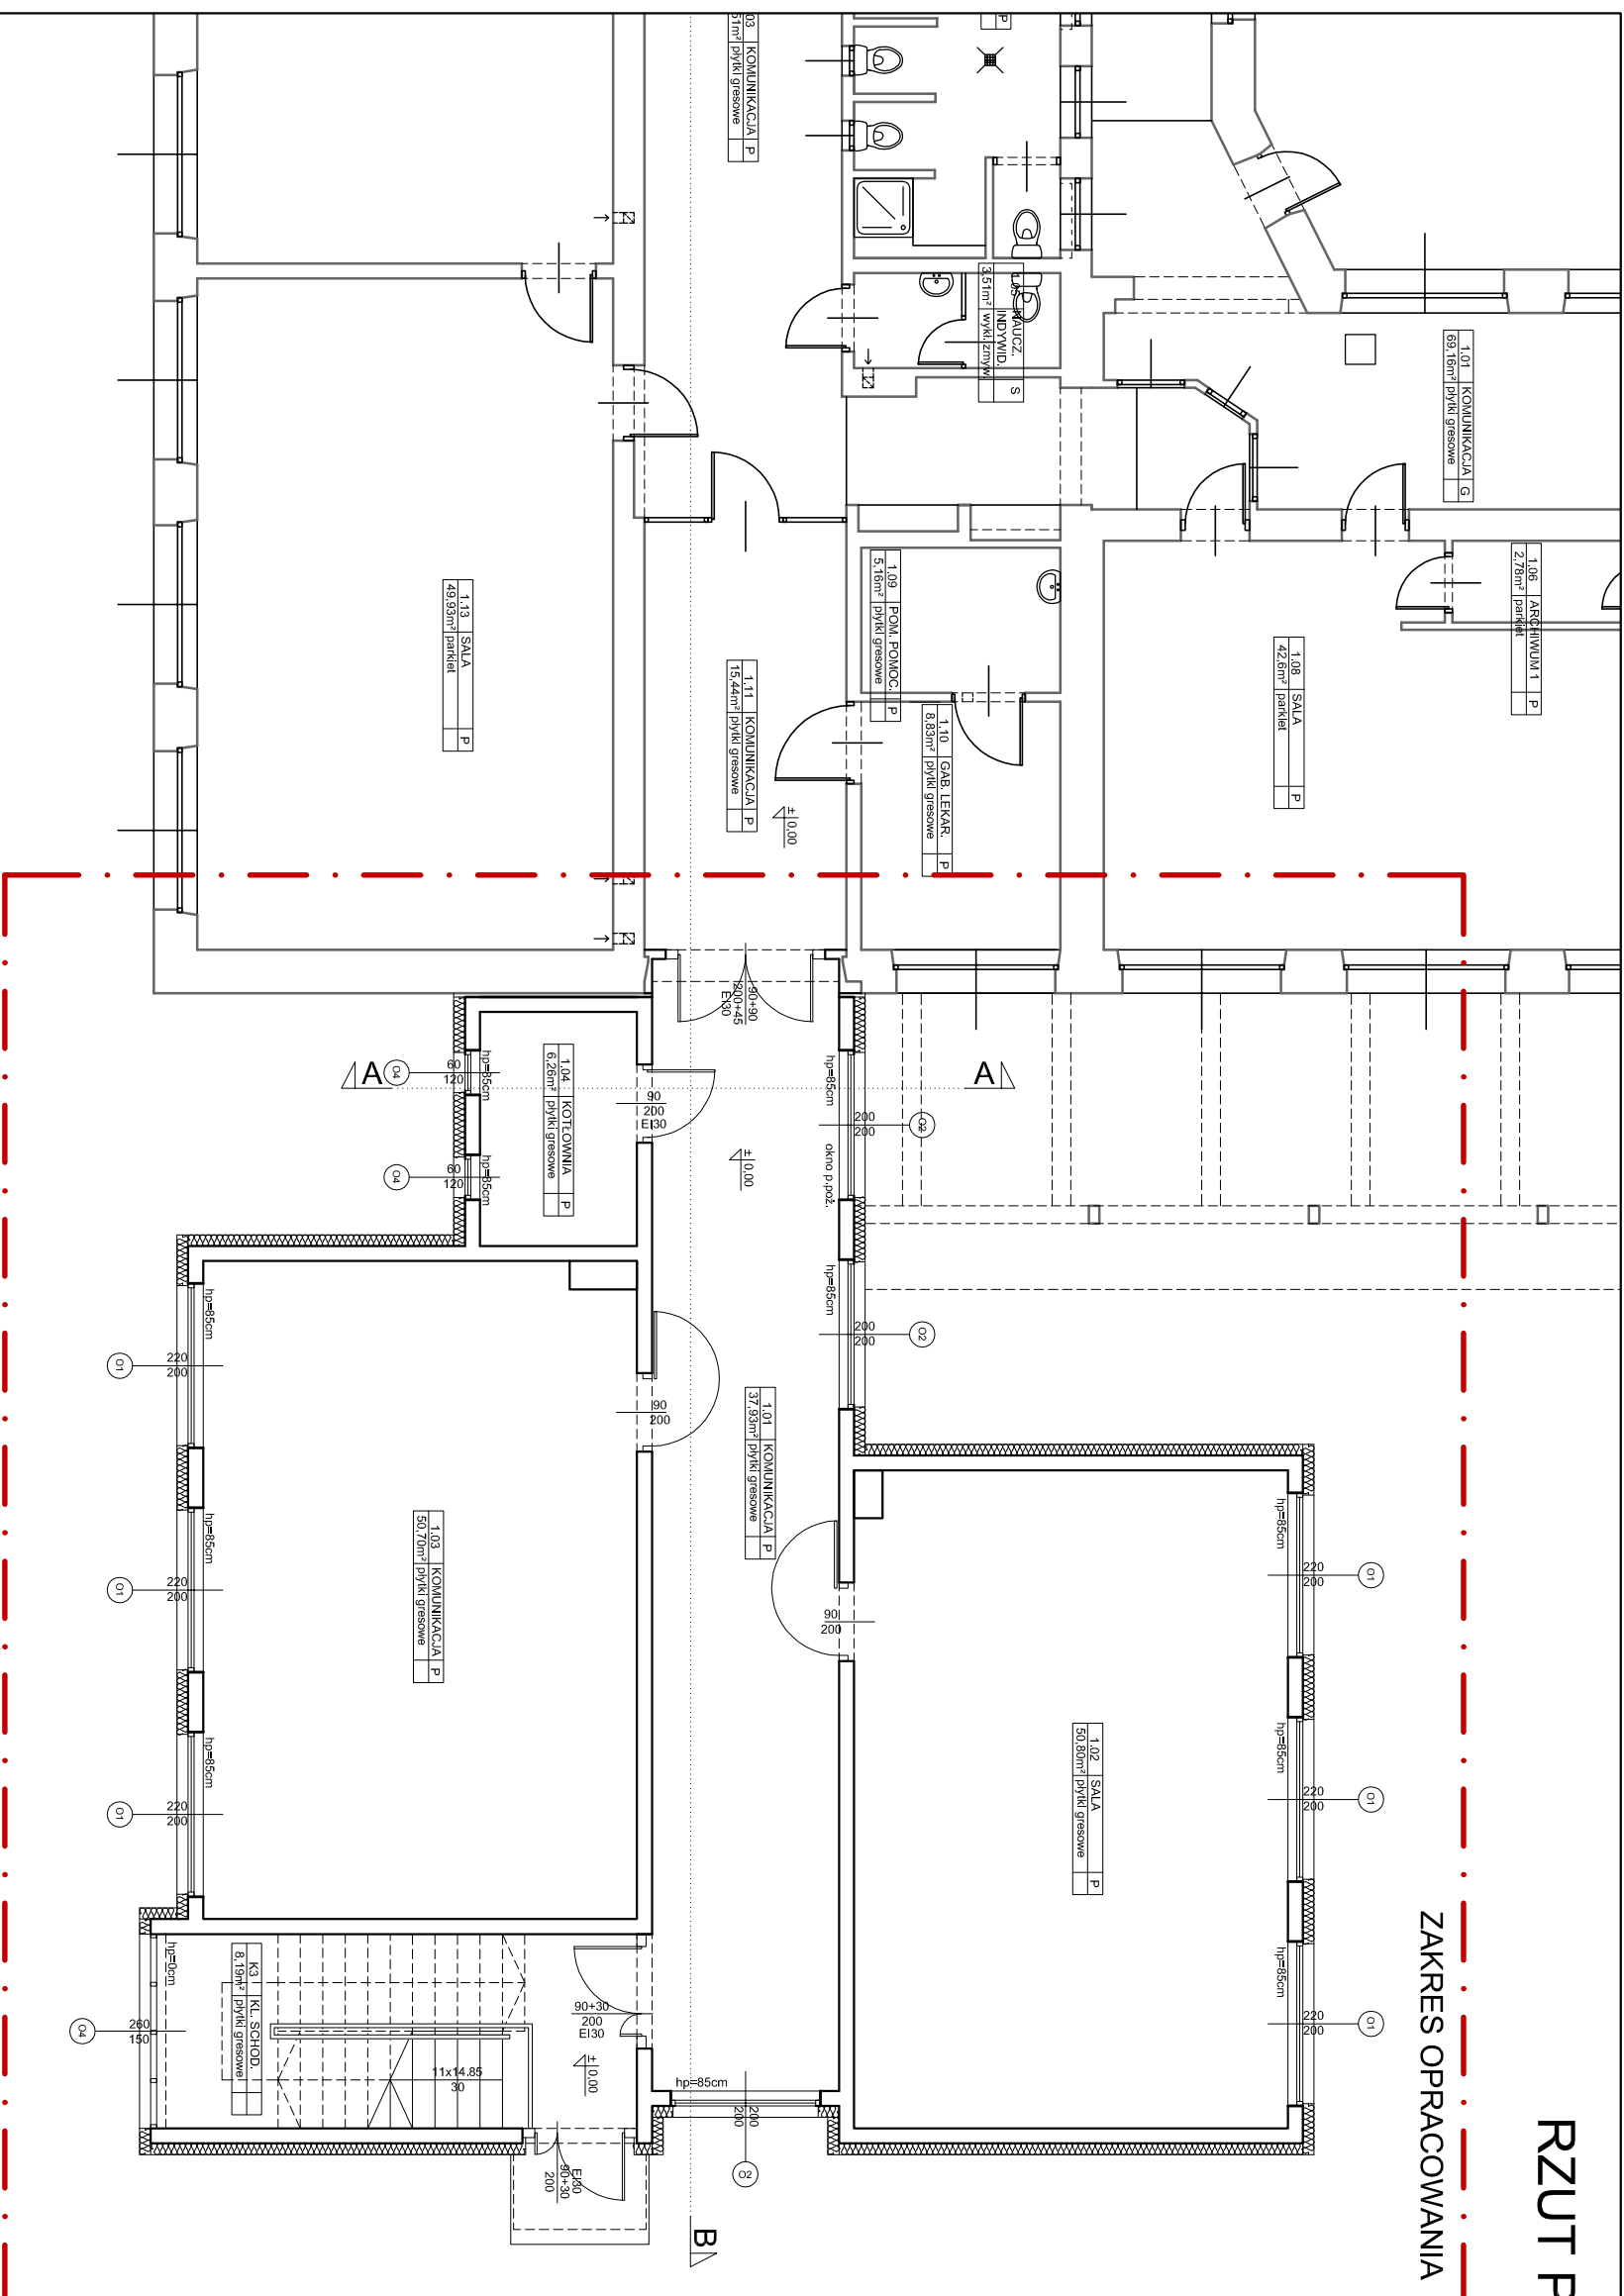

Branża: architektura	Imię i nazwisko	Nr uprawnień	Specjalność	Podpis	Data: 28.07.2017
Autor projektu:	Wojciech Łapa	80/M/4338	architektoniczna		
Zespół projektowy:	Anna Laskowska-Łapa Agnieszka Gajda Joanna Knapczyk Justyna Sadlik				
					Faza: KONCEPCJA

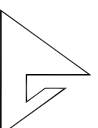

Pracownia Projektowa "Archex" s.c.

Symbol: 2017/35

Temat:
Rozbudowa Zespołu Szkolno - Przedszkolnego w Międzyrzeczu Górnym o segment dydaktyczny

ZASTĘPZA SIĘ WSZELKIE PRAWA, WYNIKAJĄCE Z USTAWY O PRAWIE AUTORSKIM. RYSUNEK NINIEJSZY NIE MOŻE BYĆ PRZERYSOWYWANY, UZUPEŁNIANY LUB ODSTĄPIANY KOWULKO WIEK BEZ PISEMNEJ ZGODY JEDYNOŚCI AUTORSKIEJ. RYSUNEK OPACZKOWANO W PROGRAMIE AUTOCAD 2004, NR. LICENCYJNY, ACAD 2004-341-00713354.