

**Uchwała Nr L/516/10
Rady Gminy Jasienica
z dnia 11 listopada 2010r.**

w sprawie: przystąpienia do sporządzenia zmiany miejscowego planu zagospodarowania przestrzennego Gminy Jasienica dla sołectwa Mazańcowice – parcele nr: 2195/16, 2195/17.

Na podstawie art. 18 ust. 2 pkt. 5 ustawy o samorządzie gminnym z dnia 8 marca 1990r. (t.j. Dz. U. Nr 142, poz. 1591 z 2001r. z późniejszymi zmianami) oraz art. 14 ust. 1, ust. 2 i ust. 4 w związku z art. 27 ustawy z dnia 27 marca 2003r. o planowaniu i zagospodarowaniu przestrzennym (Dz. U. Nr 80, poz. 717 z późniejszymi zmianami)

**Rada Gminy Jasienica
uchwała :**

§1

Przystąpić do sporządzenia zmiany miejscowego planu zagospodarowania przestrzennego Gminy Jasienica przyjętego Uchwałą Nr XXVII/261/2005 Rady Gminy Jasienica z dnia 24 lutego 2005r. w sprawie uchwalenia miejscowego planu zagospodarowania przestrzennego Gminy Jasienica dla sołectwa Mazańcowice (Dziennik Urzędowy Woj. Śląskiego Nr 45, poz. 1237 z dnia 19 kwietnia 2005r.).

§2

1. Granice obszaru sporządzanej zmiany miejscowego planu obejmują parcele nr: 2195/16, 2195/17 położone w sołectwie Mazańcowice przeznaczone w obowiązującym miejscowym planie zagospodarowania przestrzennego na tereny zabudowy jednorodzinnej oraz tereny upraw polowych.
2. Przedmiotem sporządzanej zmiany miejscowego planu zagospodarowania przestrzennego jest zmiana jego ustaleń z zachowaniem przeznaczenia terenu parcel nr: 2195/16, 2195/17 na cele zabudowy mieszkaniowej ekstensywnej i rezydencjalnej.

§3

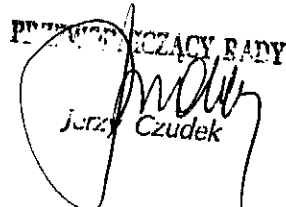
Integralną częścią niniejszej uchwały jest załącznik graficzny oznaczony na mapie w skali 1 : 1000, przedstawiający granice obszaru objętego projektem zmiany planu.

§4

Wykonanie uchwały powierza się Wójtowi Gminy Jasienica.

§5

Uchwała wchodzi w życie z dniem podjęcia.

PRZEDKŁADAJĄCY RADY

Jerzy Czudek

100-443887-100
100-443887-100

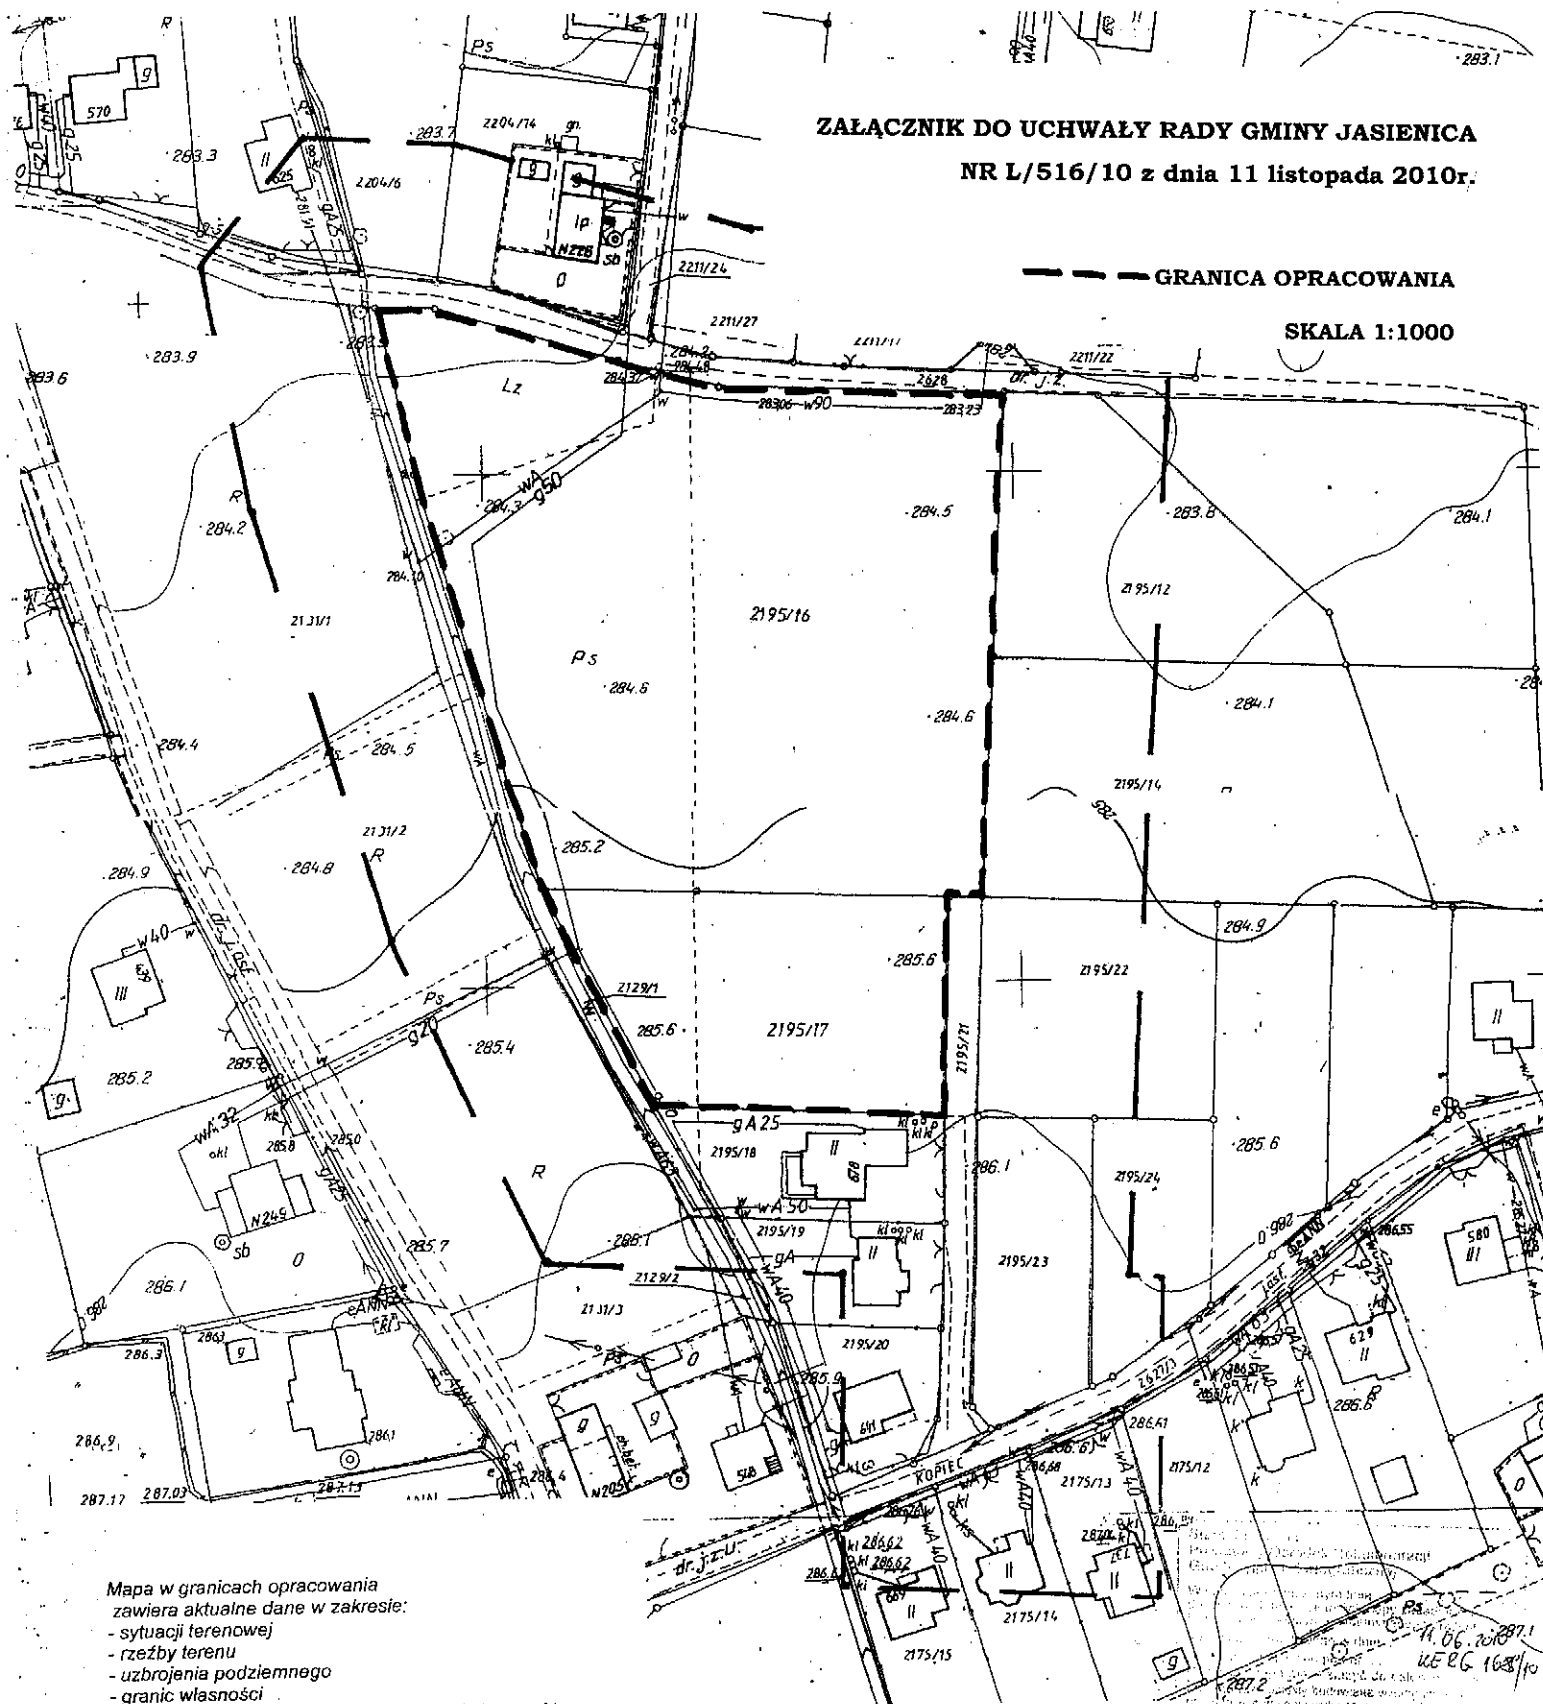
**Zakład Usług Geodezyjnych
GEORYS s.c.**
43-385 Jasienica 845
Tel. (033) 81-53-994
NIP 937-10-65-547

obwód Mazańcowice

woj. śląskie
powiat bielski
gmina Jasienica
nr sekcji 25-24-10a -10c

NR L/516/10 z dnia 11 listopada 2010r.

GRANICA OPRACOWANIA

SKALA 1:1000

Mapa w granicach opracowania
zawiera aktualne dane w zakresie:

- sytuacji terenowej
- rzeźby terenu
- uzbrojenia podziemnego
- granic własności
- granice istniejące na mapie oznaczono kolorem różowym
- granice wkreślone orientacyjnie na podstawie mapy ewidencyjnej oznaczono kolorem zielonym

Wykonał dnia 2010-06-07

Uprawnienia z dnia 19.05.2014 r.
mgr inż. Jolanta Krawiec

20871
 1066
 1068
 1069
