

A

PODŁOGA NA GRUNCIE

PLYTKI GRESOWE	1,5 cm
WYLEWKA	6-8 cm
STYROPIAN TWARDY	10 cm
2 x FOLIA BUDOWLANA	
CHUDY BETON	12 cm
GRUZ BUDOWLANY UBITY	40 cm

B

STROP PODWIESZANY :

KONSTRUKCJA DZWIGARA	18 cm
WEŁNA MIN 24 CM	24 cm
FOLIA PAROIZOLACYJNA	
RUSZT STALOWY SYSTEMOWY	8 cm
2X PŁYTA GK WOODODOPORNA	2,5 cm

C


DACH :

GONT BITUMICZNY	1,5 cm
MEMBRAMA	0,3 cm
PŁYTA OSB	2 cm
KROKWiE KONSTR. DZWIGARA	18 cm

E

TARAS :

KOSTKA BRUKOWA BETONOWA	6 cm
PODBUDOWA PIASKOWA	4 cm
PODKŁAD UBITY	15 cm
PODKŁAD UBITY	15 cm

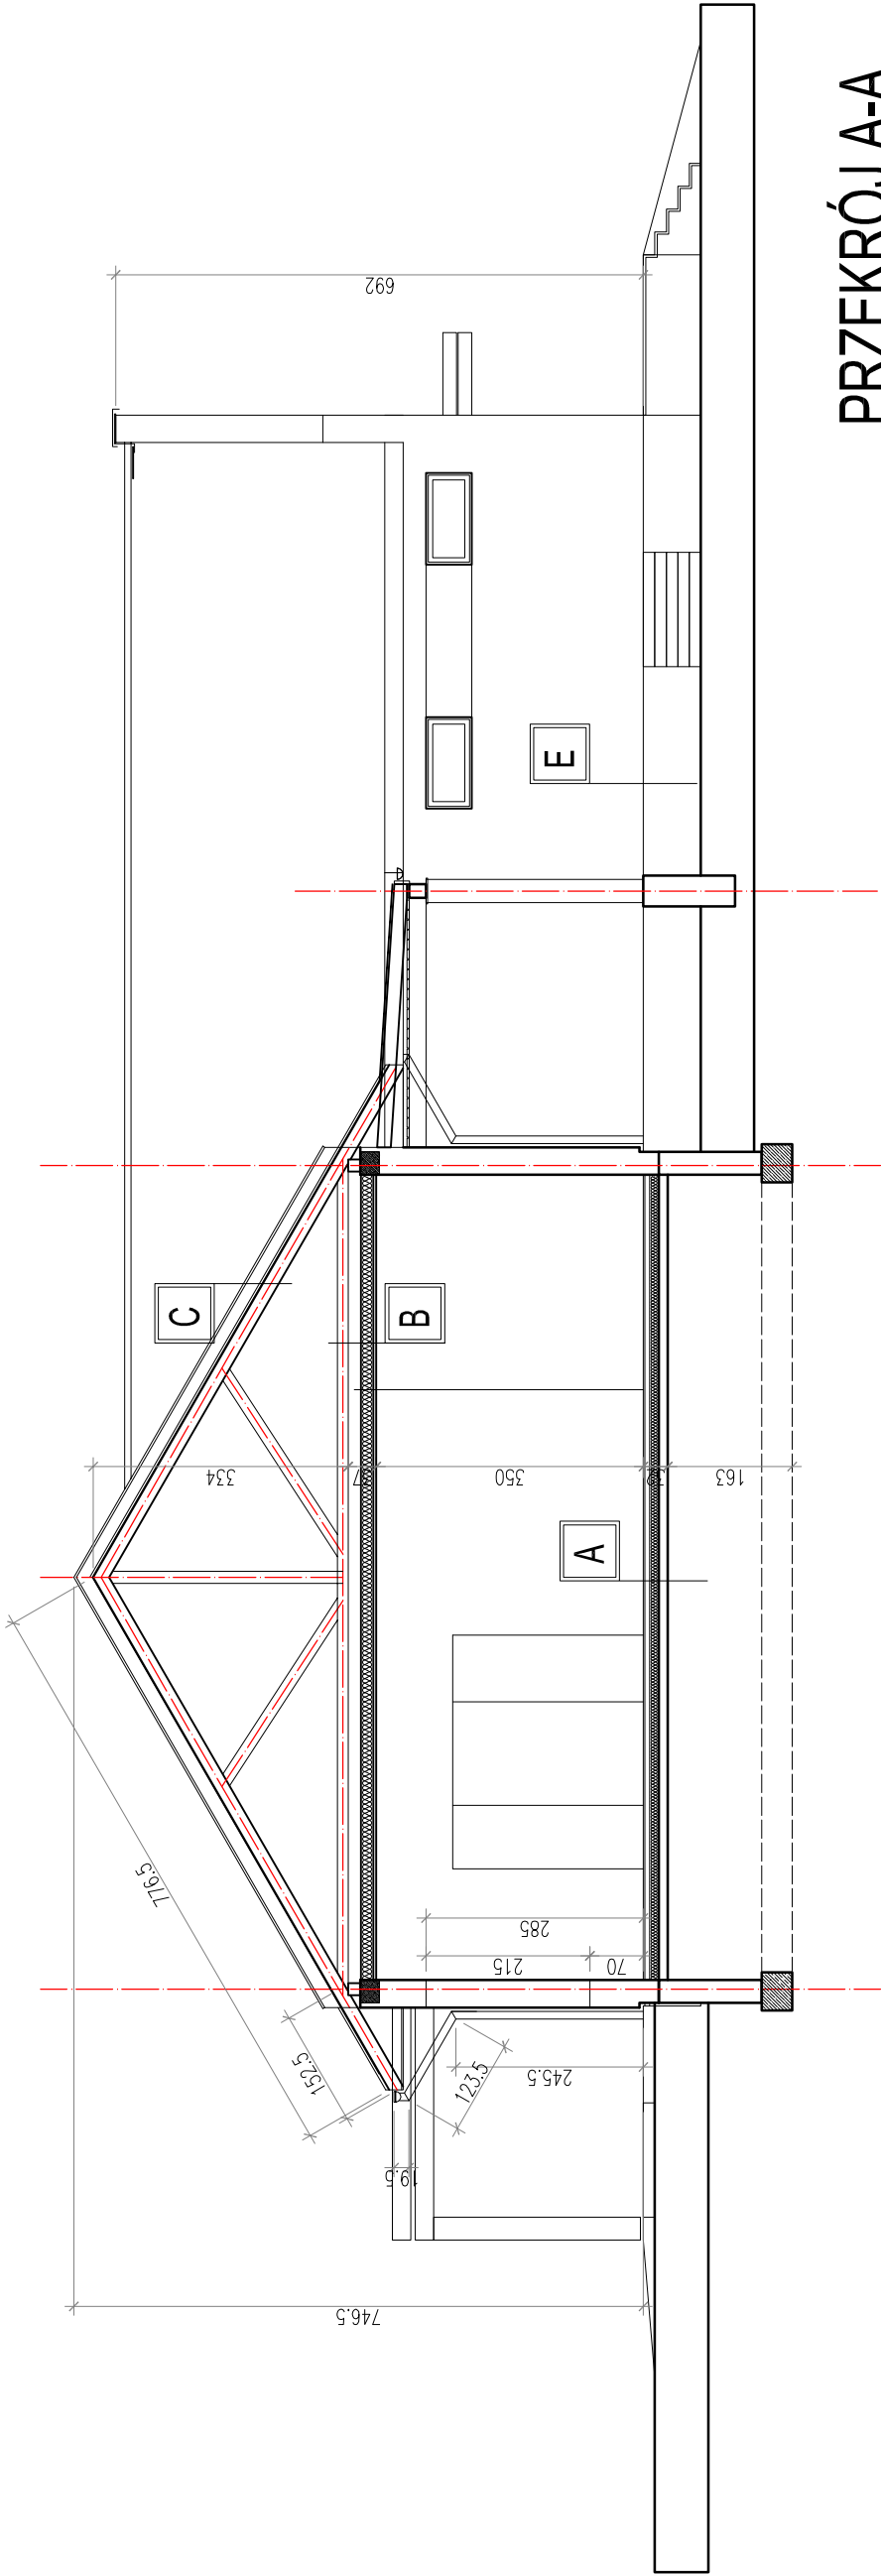

## PRZEKRÓJ A-A

STUDIO MIA TOMASZ SUCHY 43-300 BIELSKO BIALA UL. JASKROWA 15			
Inwestor:	URZĄD GMINY JASIEŃNICA		faza:
	43-385 JASIEŃNICA		P.B.
	MIĘDZYRZECZE 255 , 256		branża:
adres budowy:			arch.
obiekt:	PROJEKT ZAMIENNY BUDOWY BUDYNKU OBSŁUGI REKREACYJNEJ I KULTURALNEJ PRZY BOISKU SPORTOWYM W MIĘDZYRZECZU		
temat:	RZUT DACHU 1:100		skala 1:100
projekt:	UPRAWNIENIA DO PROJEKTOWANIA		VIII 2010
opracowanie:	BEZ OGRANICZEŃ W BRANŻY ARCHITEKTONICZNEJ NR-1008/SŁOKK		BEZ OGRANICZEŃ W BRANŻY ARCHITEKTONICZNEJ NR-62/98BB
		sprawdzający	
mgr inż. arch. Tomasz SUCHY		mgr inż. arch. Małgorzata MAZUREK	