

A

PODŁOGA NA GRUNCIE	
PLYTKI GRESOWE	1,5 cm
WYLEWKA	6-8 cm
STYROPIAN TWARDY	10 cm
2 x FOLIA BUDOWLANA	
CHUDY BETON	12 cm
GRUZ BUDOWLANY UBITY	40 cm

B


STROP PODWIESZANY :	
KONSTRUKCJA DZWIGARA	18 cm
WELNA MIN 24 CM	24 cm
FOLIA PAROIZOLACYJNA	
RUSZT STALOWY SYSTEMOWY	8 cm
2X PŁYTA GK WOODODOPORNA	2,5 cm

C

DACH :	
GONT BITUMICZNY	1,5 cm
MEMBRAMA	0,3 cm
PŁYTA OSB	2 cm
KROKWIE KONSTR. DZWIGARA	18 cm

E

TARAS :	
KOSTKA BRUKOWA BETONOWA	6 cm
PODBUDOWA PIASKOWA	4 cm
PODKŁAD UBITY	15 cm
PODKŁAD UBITY	15 cm

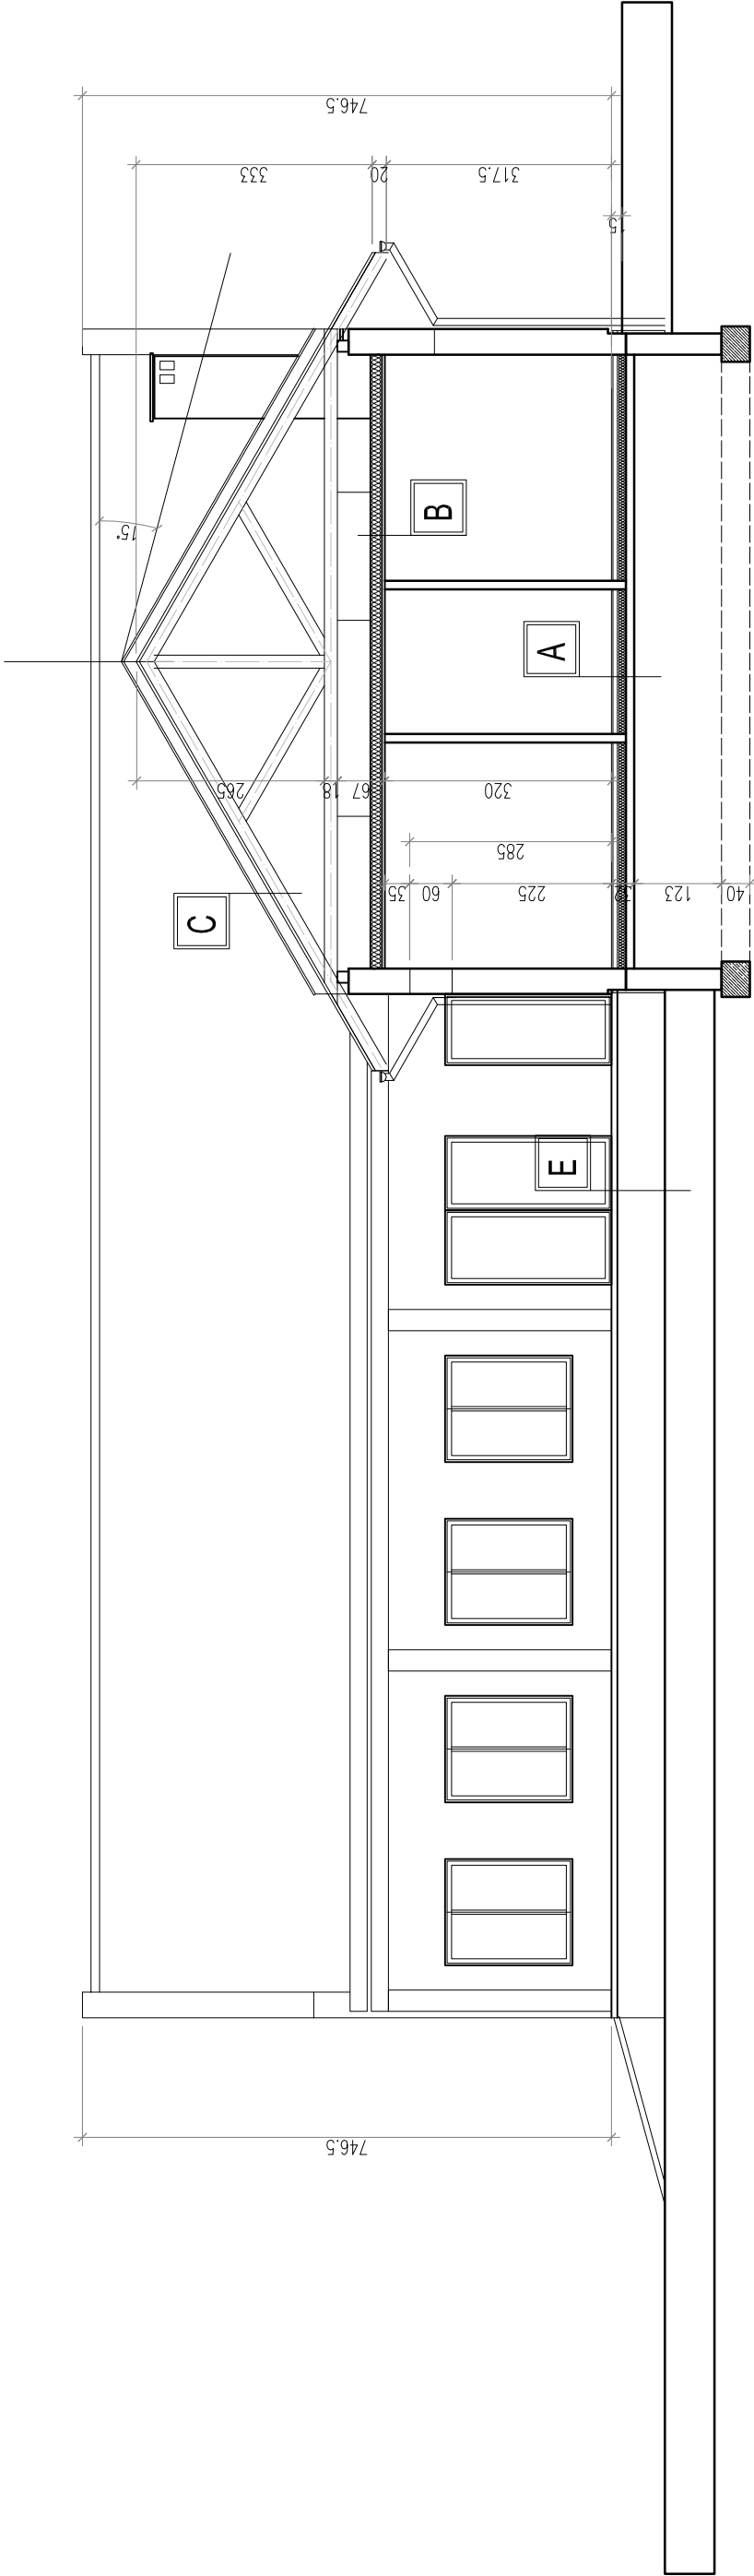

## PRZEKRÓJ B-B

STUDIO MIA TOMASZ SUCHY 43-300 BIELSKO BIALA UL. JASKROWA 15			
Inwestor:	URZĄD GMINY JASIEINICA		faza: P.B.
	43-385 JASIEINICA		branża: arch.
	MIEDZYRZECZE 255, 256		
adres budowy:			
obiekt:		PROJEKT ZAMIENNY BUDOWY BUDYNKU OBSŁUGI REKREACYJNEJ I KULTURALNEJ PRZY BOISKU SPORTOWYM W MIEDZYRZECZU	
temat:		RZUT DACHU 1:100	
projekt opracowanie:	UPRAWNIENIA DO PROJEKTOWANIA BEZ OGRANICZEN W BRANŻY ARCHYTEKTONICZNEJ NF-1008 SŁOKK		skala 1:100
	UPRAWNIENIA DO PROJEKTOWANIA BEZ OGRANICZEN W BRANŻY ARCHYTEKTONICZNEJ NF-62/98BB		VIII 2010
	sprawdzający		nr rys: A/10
mgr inż. arch. Tomasz SUCHY		mgr inż. arch. Małgorzata MAZUREK	