


RZUT DACHU 1:100

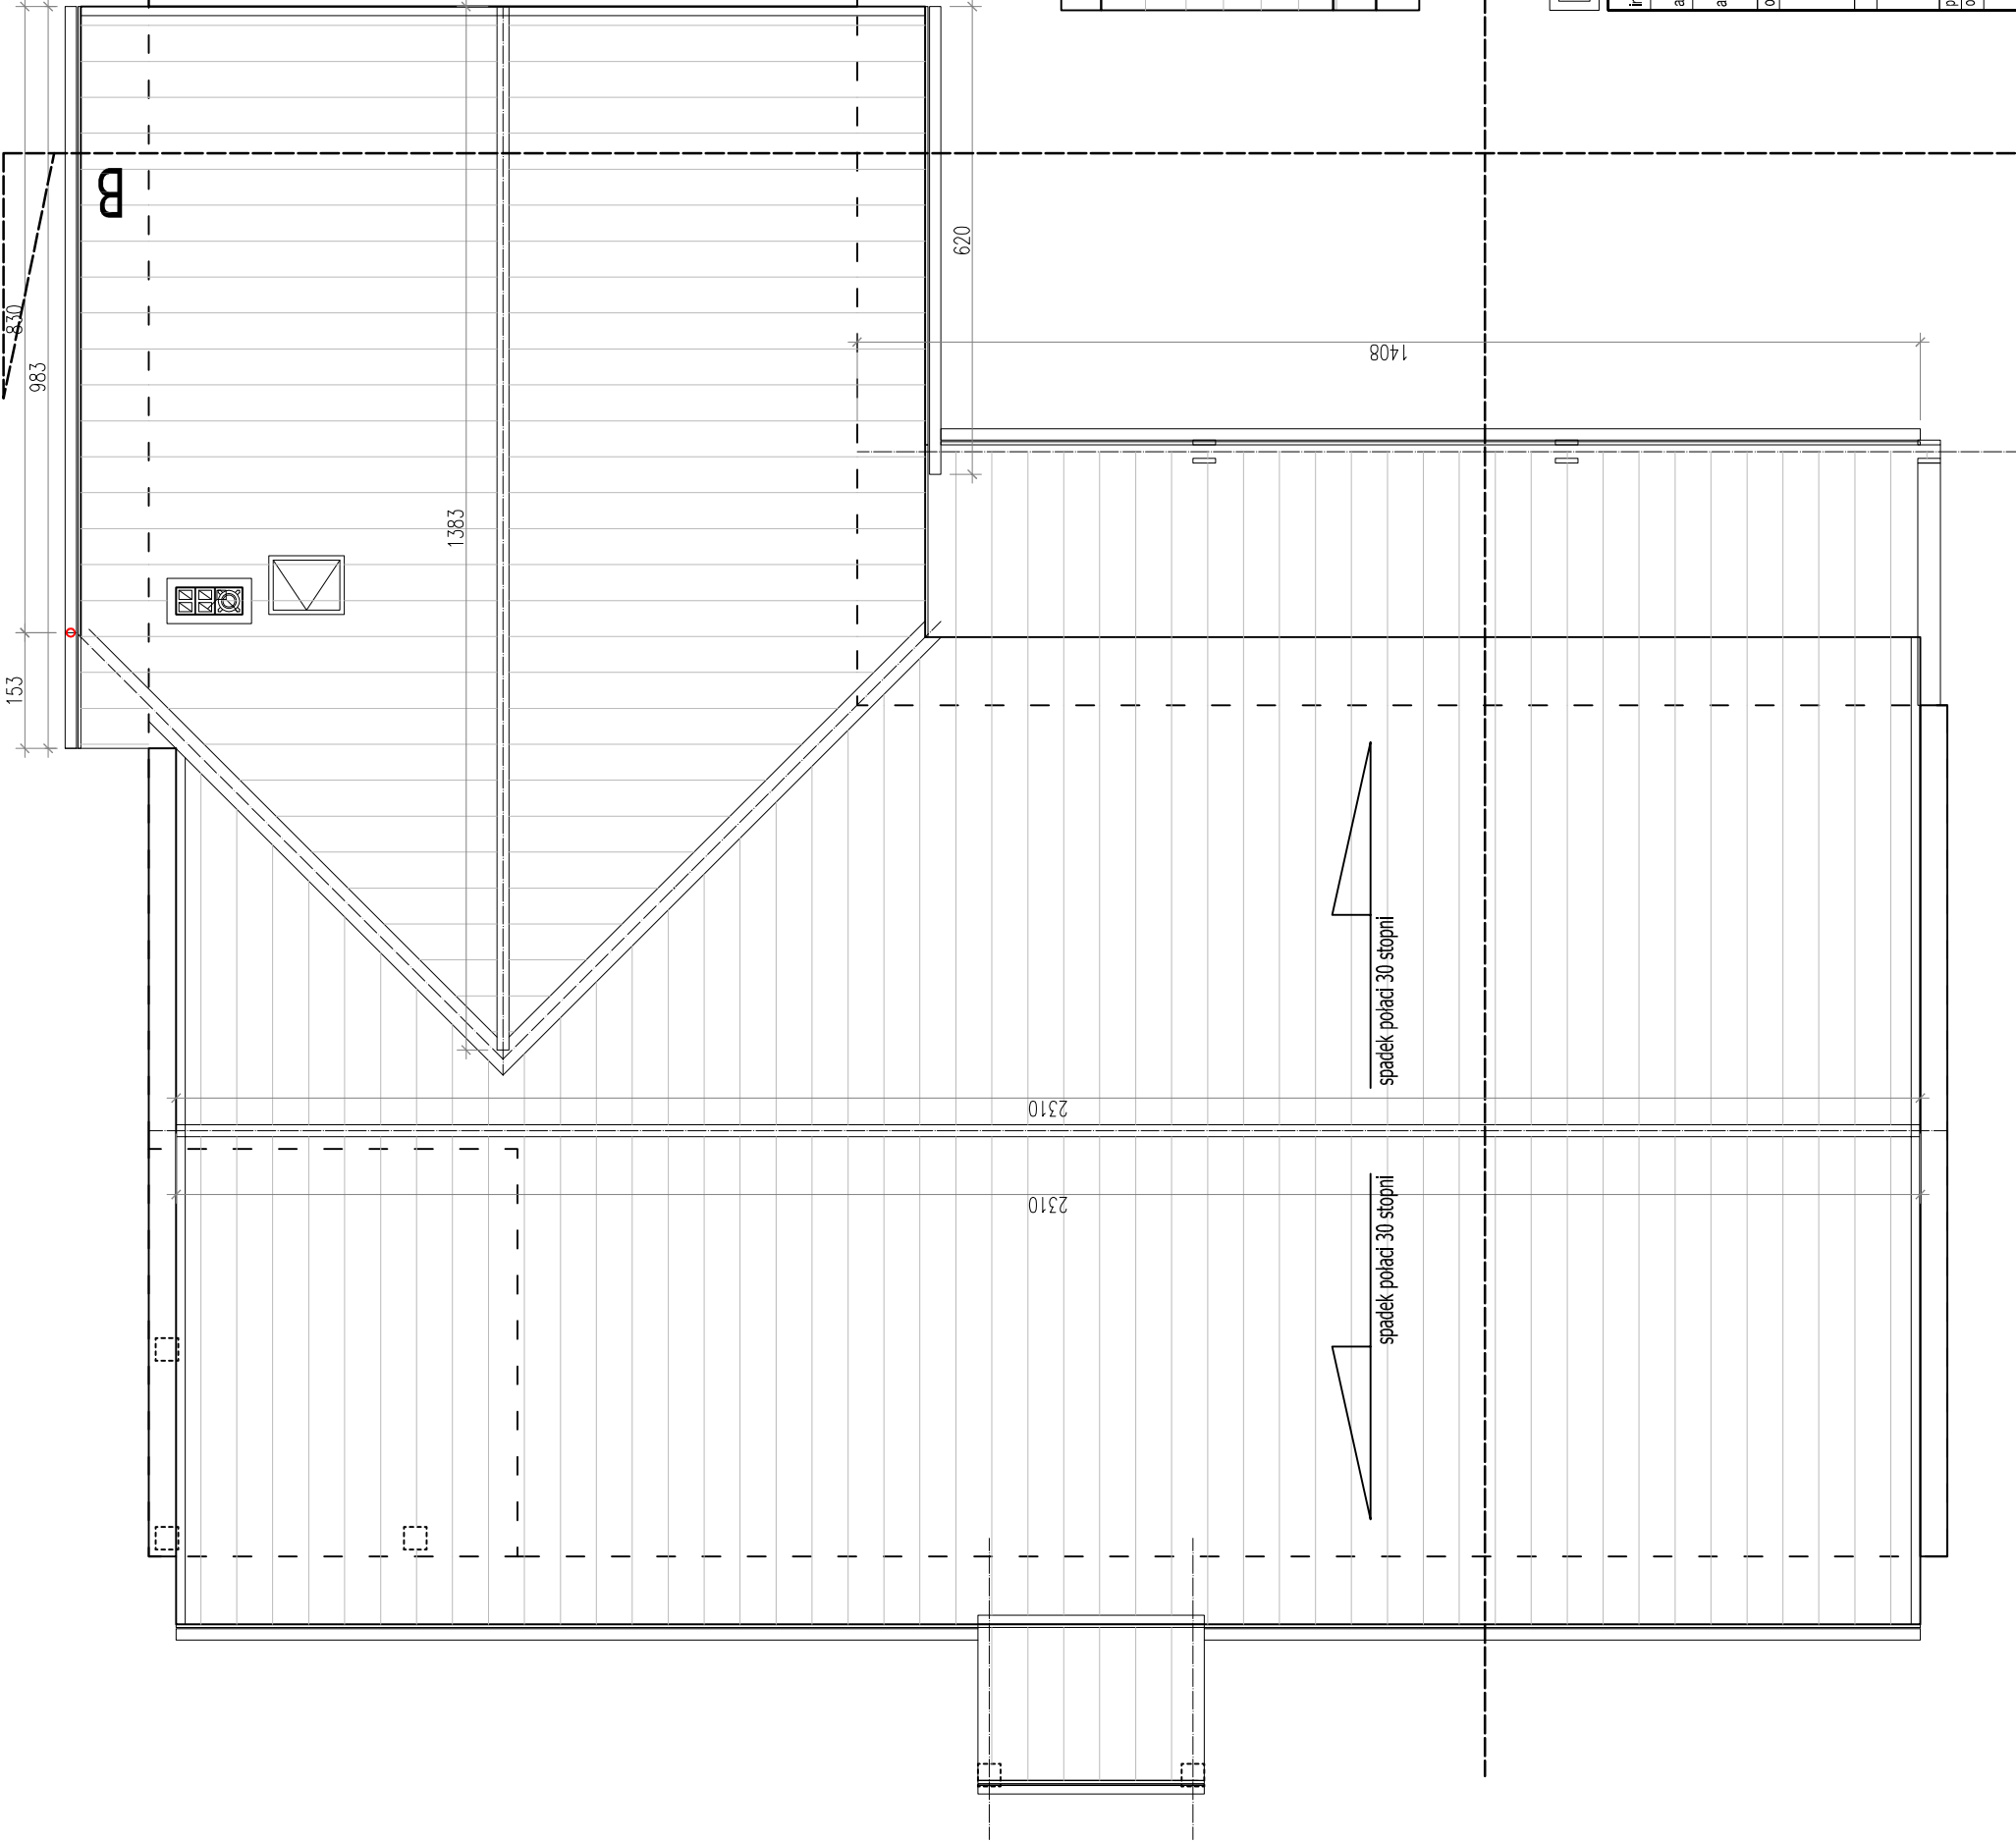

ZESTAWIENIE MATERIAŁÓW

powierzchnia podstawowa : 514 m2

gąsiory : 37.0 mb

wiatrownice : 37.0 mb

kosze : 18.0 mB

wentylacyjne 18 szt

okap 56 mB

WYŁĄZ DACHOWY 78 X 140

A

STUDIO MIA TOMASZ SUCHY 43-300 BIELSKO BIALA UL. JASKROWA 15			
inwestor:	URZĄD GMINY JASZENICA		faza: P.B.
	43-385 JASZENICA		branża: arch.
	MIĘDZYRZECZE 255 , 256		
	obiekt:		
PROJEKT ZAMIENNY BUDOWY BUDYNKU OBSŁUGI REKREACYJNEJ I KULTURALNEJ PRZY BOISKU SPORTOWYM W MIĘDZYRZECZU			
temat:	RZUT DACHU 1:100		skala 1:100
projekt:	UPRAWNIENIA DO PROJEKTOWANIA BEZ OGRANICZEN		VIII 2010
opracowanie:	W BRANŻY ARCHYTEKTONICZNEJ NR-1008/SŁOKK		
		sprawdzający	nr rys: A/7
		mgr inż. arch. Tomasz SUCHY	mgr inż. arch. Małgorzata MAZUREK