



PROJEKT ZAGOSPODAROWANIA TERENU
skala 1 : 1000

Temat:

Budowa boiska do piłki nożnej wraz z infrastrukturą i obiektami towarzyszącymi na działce nr 279 w Jasienicy, dla Gimnazjum i Zespołu Szkolno-Przedszkolnego w Jasienicy

Inwestor:

Gmina Jasienica
Jasienica 159

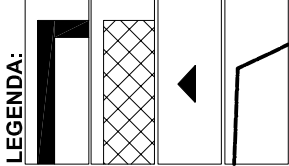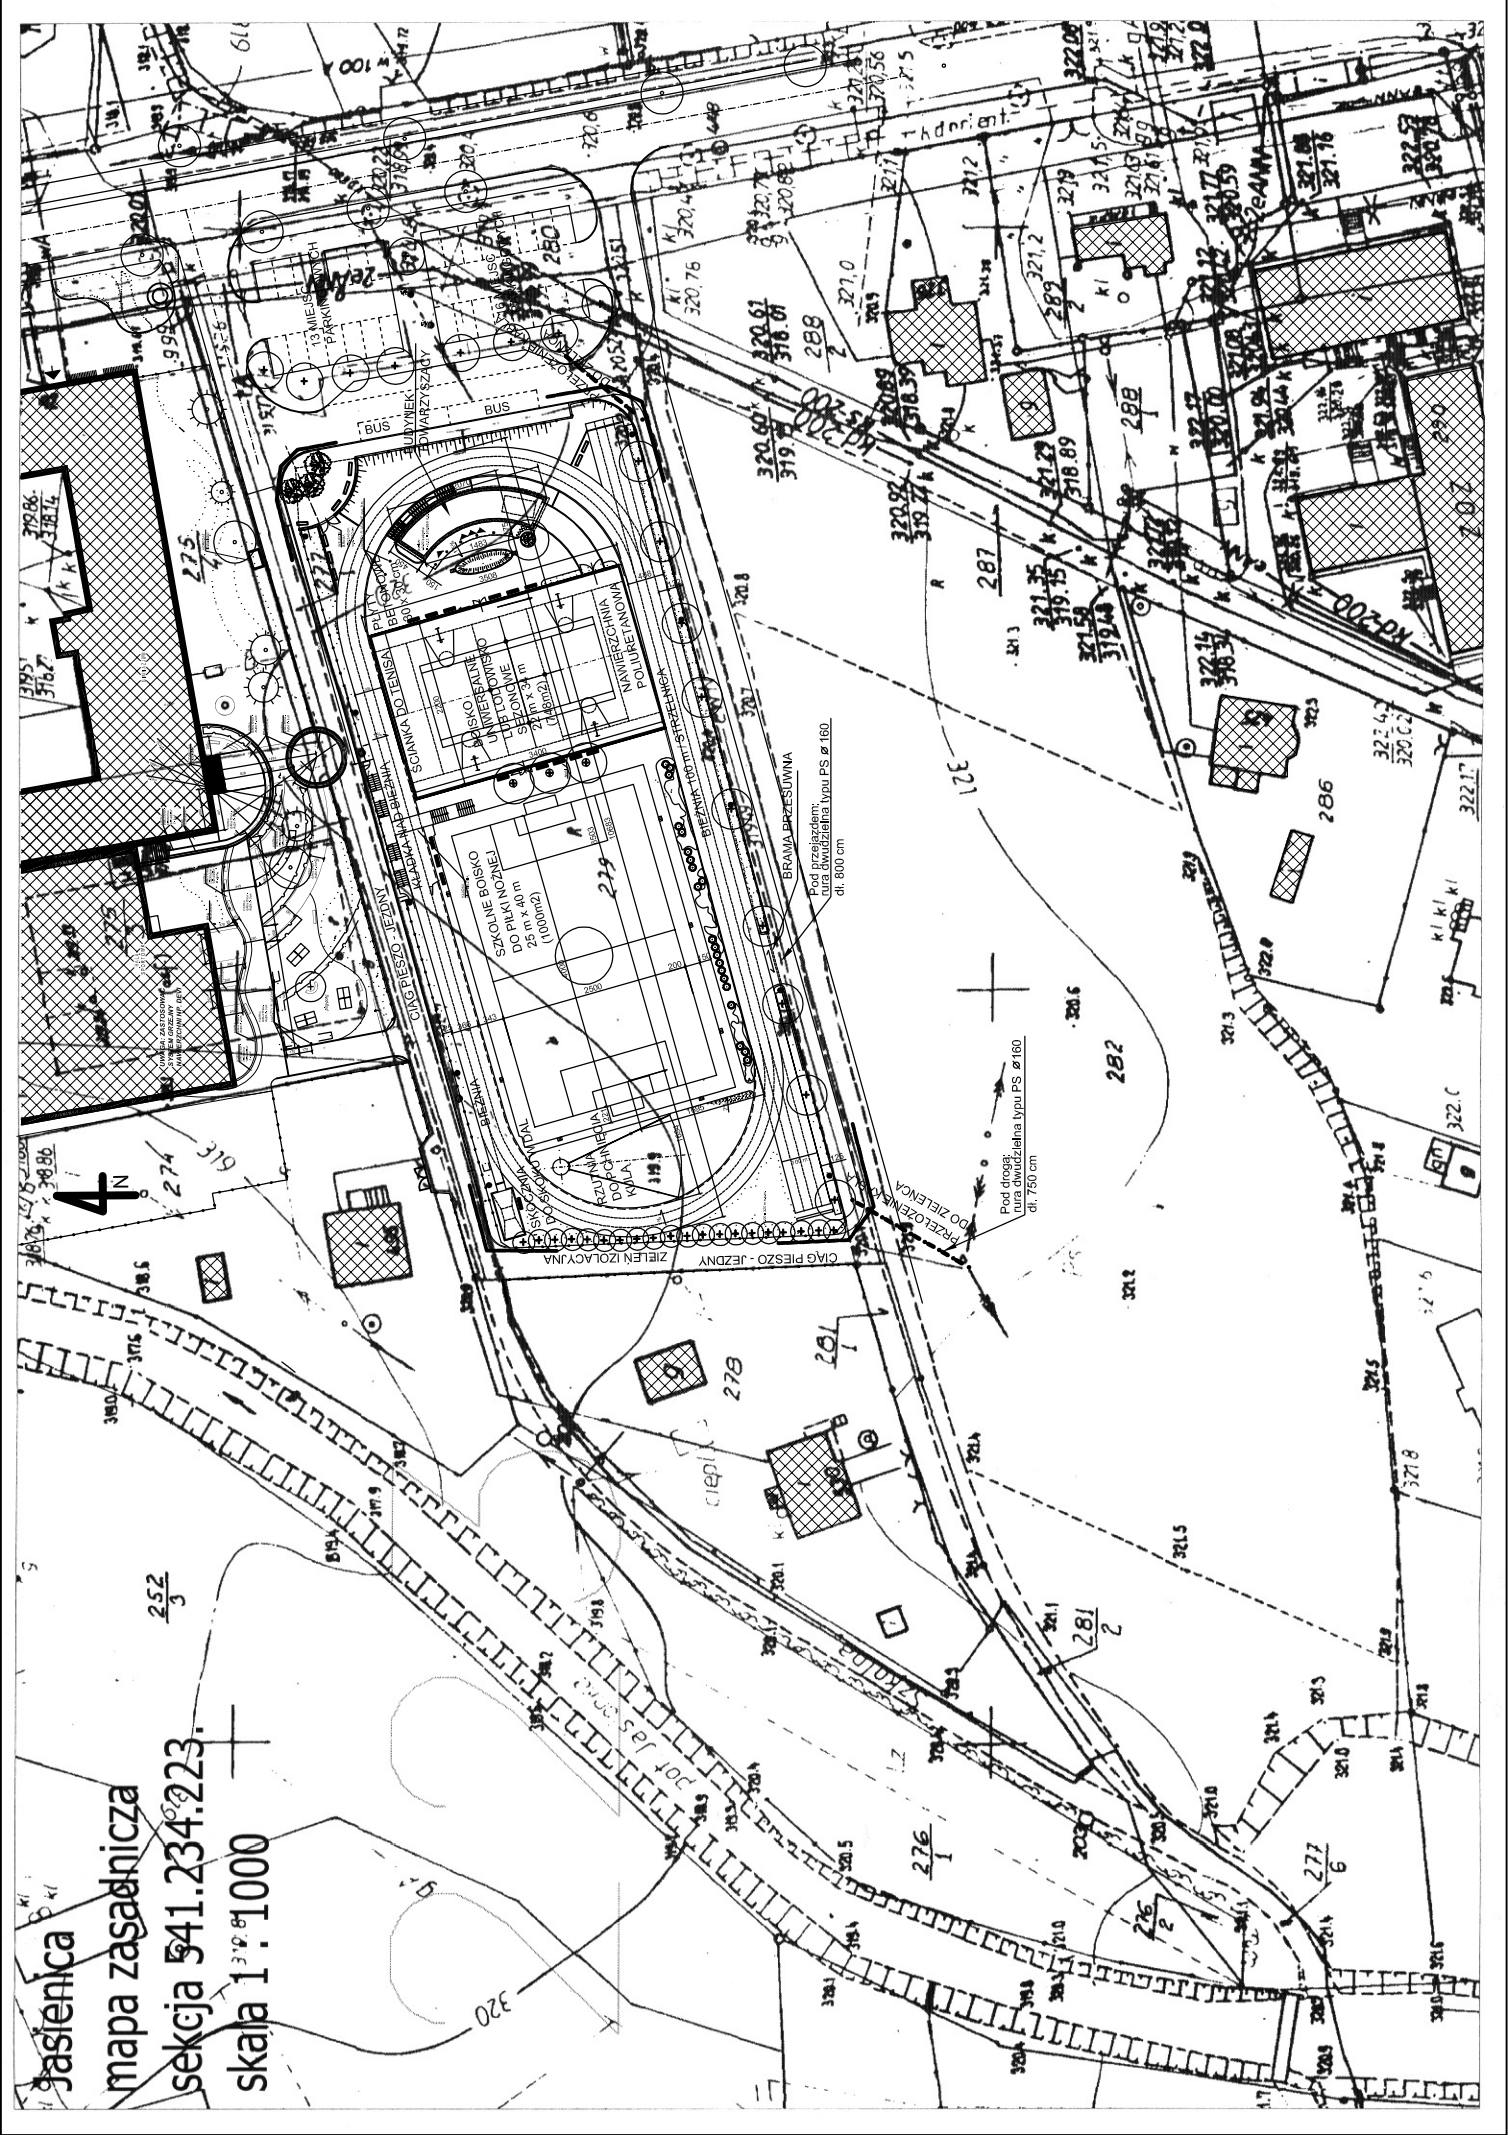

BILANS TERENU:

POWIERZCHNIA OPRACOWANIA:	5146,00 m ²
POWIERZCHNIA ZABUDOWY BUDYNKU	
TOWARZYSZĄCEGO:	87,10 m ²
POWIERZCHNIA BOISKA UNIWERSALNEGO:	748,00 m ²
(nawierzchnia poliuretanowa - przepuszczająca wodę)	
POWIERZCHNIA BOISKA DO PIŁKI NOŻNEJ:	1000,00 m ²
(nawierzchnia z trawy syntetycznej)	
POWIERZCHNIA BIEŻNI SPORTOWEJ:	1143,00 m ²
(nawierzchnia poliuretanowa - przepuszczająca wodę)	
POWIERZCHNIA KOMUNIKACJI:	706,10 m ²
(nawierzchnia z płyt betonowych 30 x 30 cm układanych na piasku)	
POWIERZCHNIA TERENÓW ZIELONYCH:	1461,80 m ²

ArchCAD sn 1018548

PRACOWNIA PROJEKTOWA ARCHITEKTURY KRAJOBRAZU "JANUSZÓWKA"			
	TEMAT:	Budowa boiska do piłki nożnej wraz z infrastrukturą i obiektami towarzyszącymi na działce nr 279 w Jasienicy, dla Gimnazjum i Zespołu Szkolno-Przedszkolnego w Jasienicy	
	INWESTOR:	Gmina Jasienica, Jasienica 159	
	TRZĘŚĆ RYS.:	Projekt zagospodarowania terenu	
	PROJEKTOWAŁ:	artysta plastyk RAFAŁ KOZŁOWSKI mgr inż. arch. kraj. PRZEMYSŁAW JANUSZ mgr inż. arch. MONIKA KOCUREK mgr inż. arch., nr upr. bud. 1	
SKALA :		NR RYS.:	
1 : 1000		02.2005	