



BOISKO UNIWERSALNE
- warstwy i schemat odwodnienia
skala 1:200

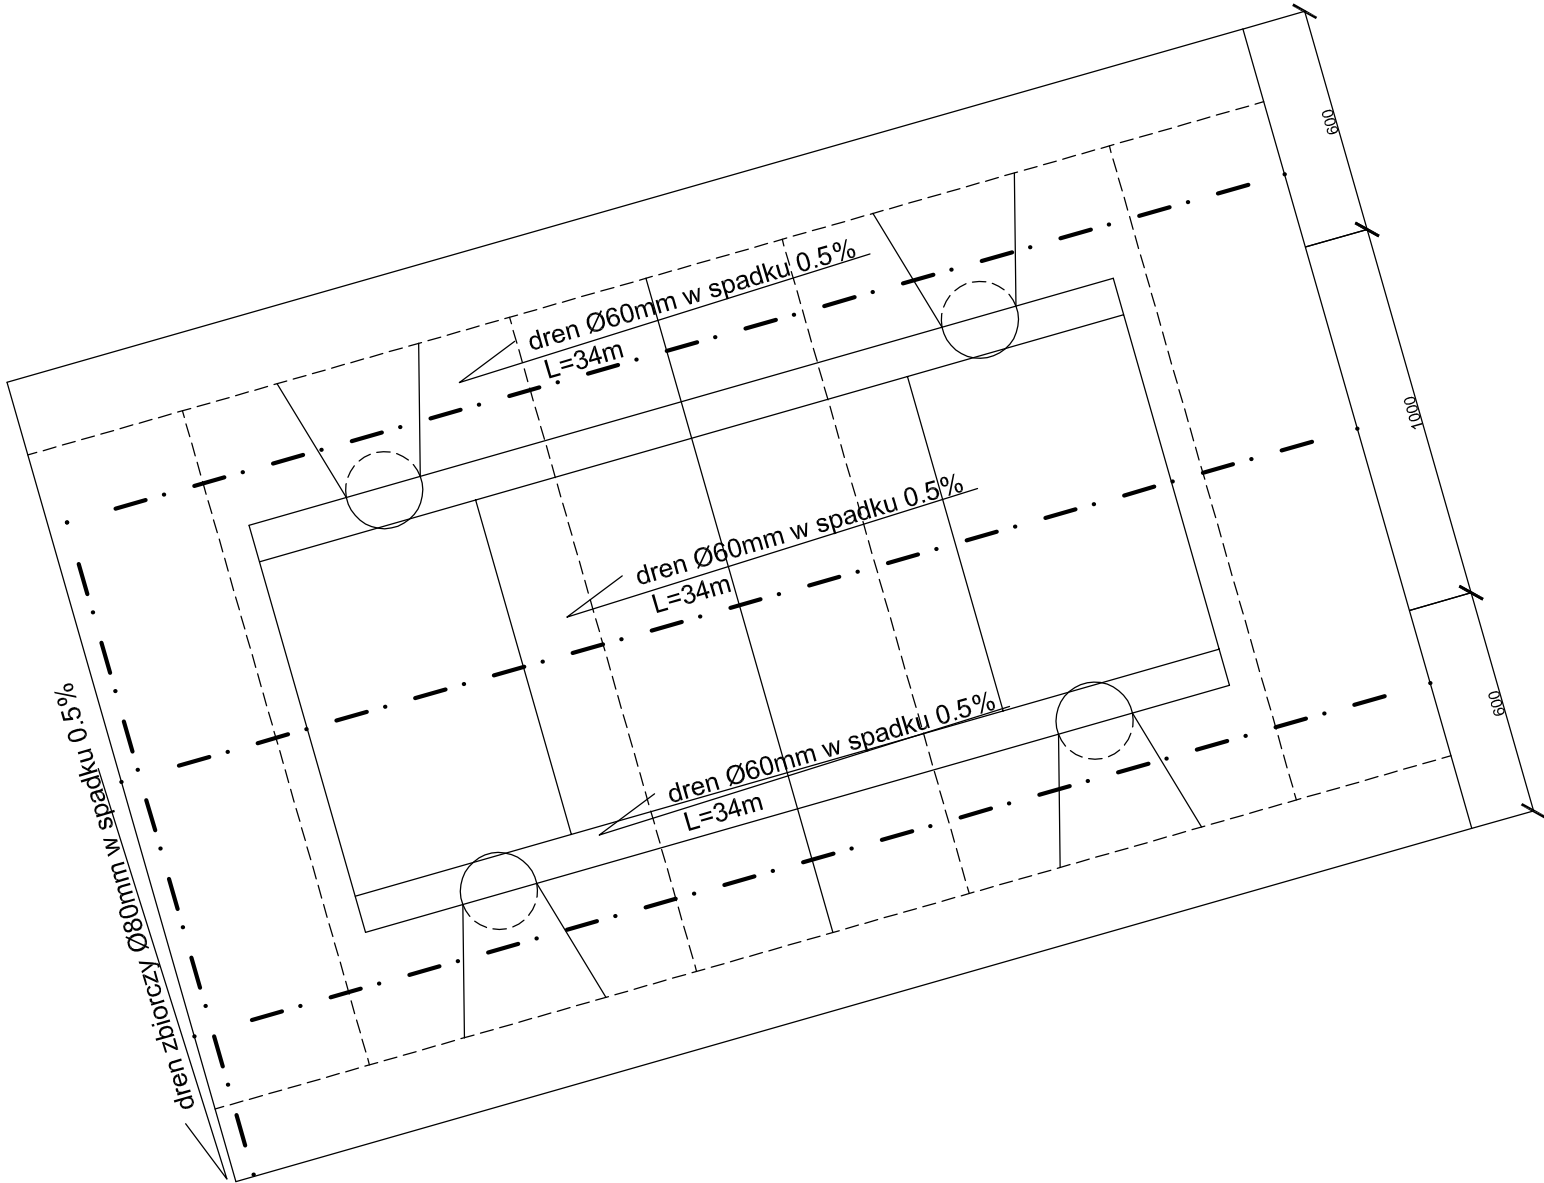

1.3	Conipur Sp	
10.0	beton B20 zbrojenie rozproszone, dylatacja	3x3m
	folia	
10.0	chudy beton B7.5	
10.0	podypka piaskowa	
	grunt	

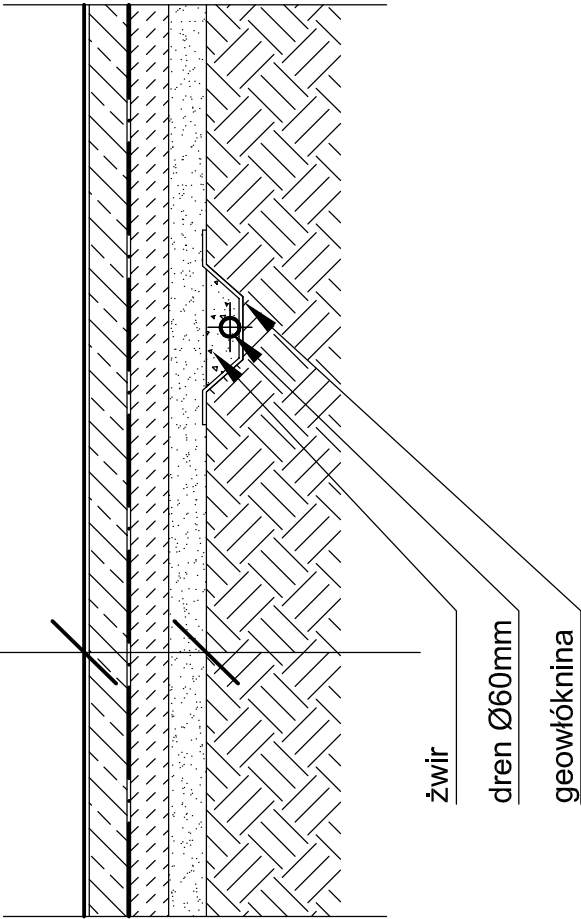

ArchCAD sn 1018548		PRACOWNIA PROJEKTOWA ARCHITEKTURY KRAJOBRAZU "JANUSZÓWKA"	
	TEMAT:	Budowa boiska do piłki nożnej wraz z infrastrukturą i obiektami towarzyszącymi na działce nr 279 w Jasienicy, dla Gimnazjum i Zespołu Szkolno-Przedszkolnego w Jasienicy	
	INWESTOR:	Gmina Jasienica, Jasienica 159	
TREŚĆ RYS.:		DATA:	NR RYS.:
PROJEKTOWAŁ:		02.2005	13
Boisko uniwersalne - warstwy i schemat odwodnienia		artysta plastyk RAFAŁ KOZŁOWSKI mgr inż. arch. PRZEMYSŁAW JANUSZ mgr inż. arch. MONIKA KOCUREK mgr inż. arch., nr upr. bud.	13