

- - proj. oprawy SGS 70W
- - wkładka Bi 6A w obudowie izolacyjnej SV 19.25
- ⚡ - proj. ograniczniki przepięć SE 30.166, 3 x 2 sztuki,  $R_w < 10 \Omega$
- istn. oprawy oświetleniowe

#### Zestawienie słupów:

- ① - istn. słup RKP/ŻN-10 linii nN ze stacji transf. Jasienica Kościół [10293] - PZ nr 100
- ② - proj. słup P/ŻN-10
- ③ - proj. słup N/E-10,5/4,3
- ④ - proj. słup K/E-10,5/4,3
- ⑤ - istn. słup RK/ŻN-10 linii nN ze stacji transf. Jasienica Kościół [10293] - PZ nr 100
- ⑥ - proj. słup P/ŻN-10
- ⑦ - proj. słup P/ŻN-10
- ⑧ - proj. słup P/ŻN-10
- ⑨ - proj. słup K/E-10,5/4,3

Obiekt: Oświetlenie ulicy Jaskółczej w Jasienicy

Treść: Schemat linii oświetleniowej

Investor:

**URZĄD GMINY  
w Jasienicy**

43-385 Jasienica 159

Projektował:

**ANTONI SZCZOTKA**  
Upr. do projektowania i nadzoru  
budowy sieci i instalacji elektrycznych  
**NR UP. 40/92 B-B**  
wydane przez UW Bielsko-Biala

Układ sieci - TT

Data: lipiec, 2007

Rys. nr 2



**Zaktualizowana mapa sytuacyjno - wysokościowa z uzbrojeniem terenu  
w rejonie ulicy Jaskółczej w Jasienicy.**

skala 1:1000

zakres aktualizacji:

obwód Jasienica

Bielsko Biała, dn. 30.06.2007r

s.m. 541.421.021

granice istniejące na mapie:


granice wkreślone z mapy ewidencyjnej w skali 1:2880:

wykonali:

Tomasz Rot

**LEGENDA:**

- - proj. wiązki AsXS 2 x 16 mm<sup>2</sup>, długość - 97 (101) + 134 (140) metrów, naprężenie Go = 25 MPa
- - proj. oprawy SGS 101 70W
- - proj. ograniczniki przepięć SE 30.166, sztuk 2 x 2, R < 10 Ω
- - istn. oprawy oświetleniowe
- - istn. gazociąg
- - istn. kanalizacja teletechniczna

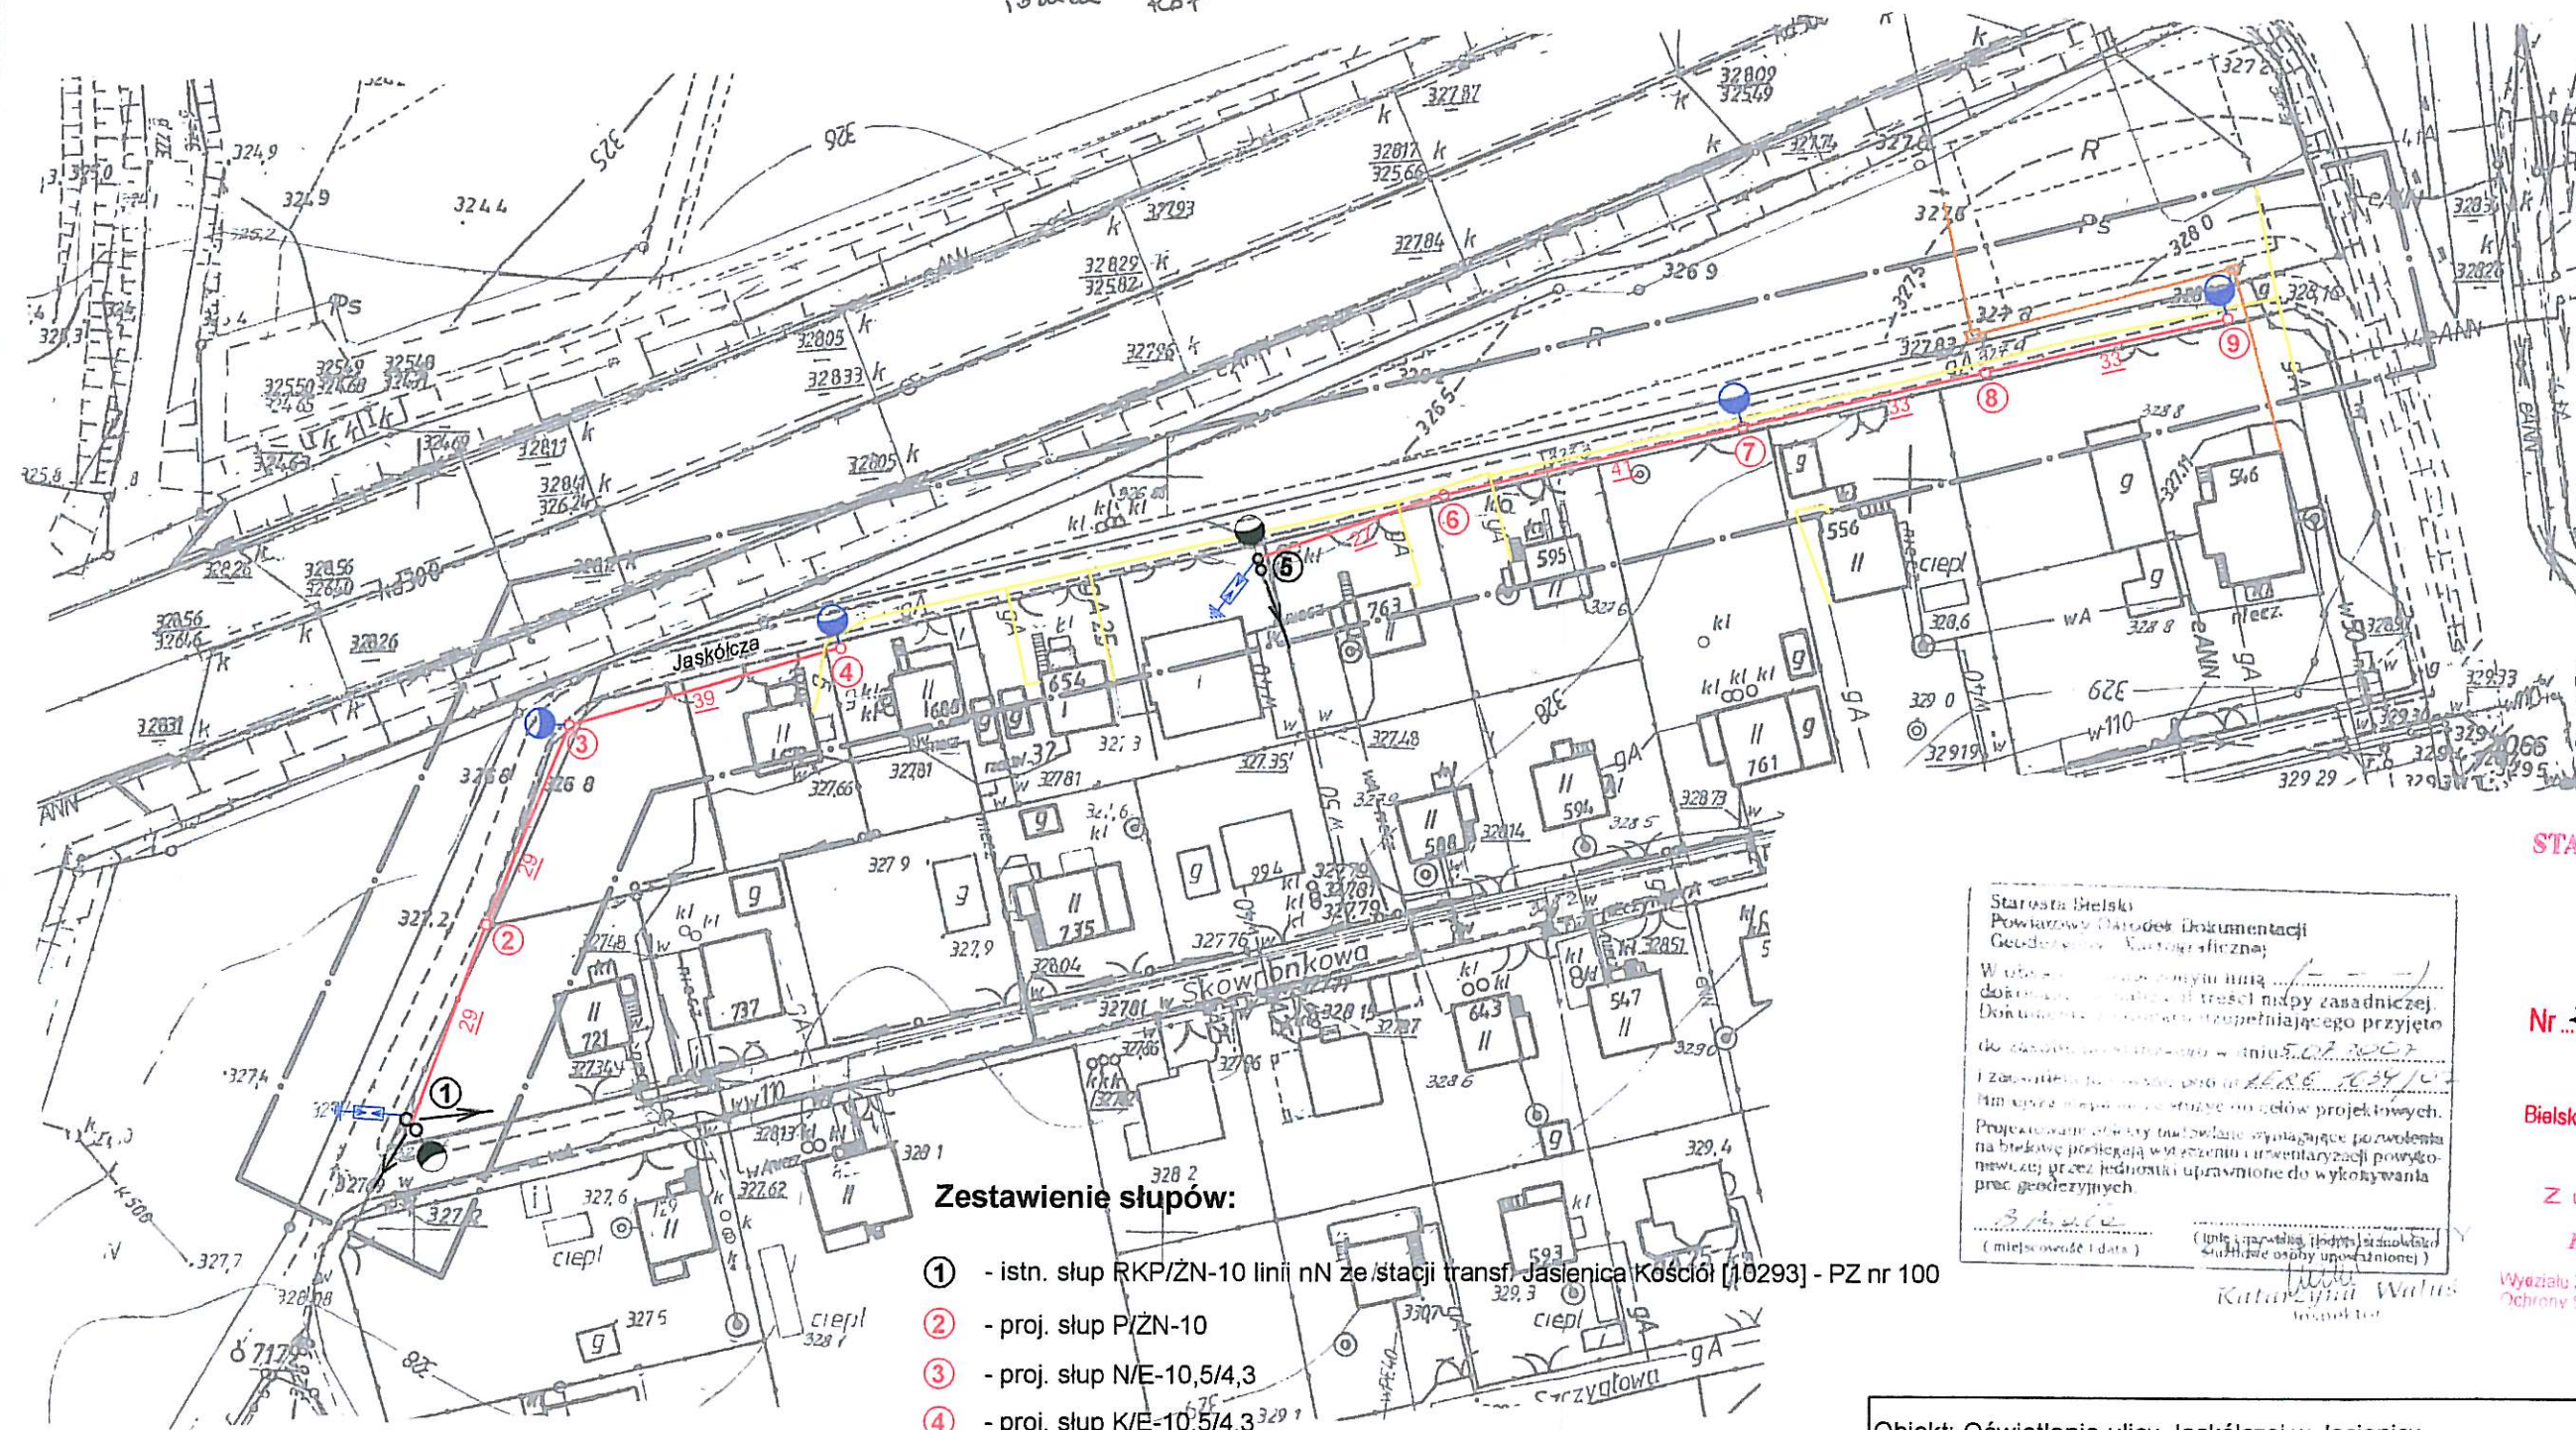

**Zestawienie słupów:**

- ① - istn. słup RKP/ZN-10 linii nN ze stacji transf. Jasienica Kościół [10293] - PZ nr 100
- ② - proj. słup P/ZN-10
- ③ - proj. słup N/E-10,5/4,3
- ④ - proj. słup K/E-10,5/4,3
- ⑤ - istn. słup RK/ZN-10
- ⑥ - proj. słup P/ZN-10
- ⑦ - proj. słup P/ZN-10
- ⑧ - proj. słup P/ZN-10
- ⑨ - proj. słup K/E-10,5/4,3

Starosta Bielski  
Powiatowy Dział Dokumentacji  
Geodezyjnej i Kartograficznej

Wobec powyższego, niniejszym  
dokonano aktualizacji treści mapy zasadniczej.  
Dokumentacja jest kompletna i spełnia wymagania  
dot. zasadniczej dokumentacji w dniu 30.06.2007r.

Izasterstwo Powiatowe, ul. Piastowska 40, 43-300 Bielsko-Biała

Plan sytuacyjny mapy zasadniczej, stanowiący część projektu.

Projektowanie i wykonanie mapy zasadniczej, stanowiącej część projektu, na podstawie danych i materiałów przekazanych przez jednostki uprawnione do wykonywania prac geodezyjnych.

(miejscowość i data)

(imię i nazwisko, podpis i pieczęć)

Katarzyna Walus

STAROSTWO POWIATOWE  
w Bielsku-Białej  
ul. Piastowska 40  
43-300 Bielsko-Biała

Nr 2R-B 7351/CI/1748107  
Zatwierdzam

Bielsko-Biała, dn. 27.09.2007r.

Z up. STAROSTY

Barbara Koral

Wydział Zagospodarowania Przestrzennego,  
Ochrony Środowiska, Rolnictwa i Leśnictwa

Obiekt: Oświetlenie ulicy Jaskółczej w Jasienicy

Treść: Plan trasy projektowanej napowietrznej linii oświetleniowej

Investor:  
**URZĄD GMINY  
w Jasienicy**  
43-385 Jasienica 159

Projektował:  
**ANTONI SZCZOTKA**  
Upr. do projektowania i nadzoru  
budowy sieci i instalacji elektrycznych  
**NR UPR. 40/92 B-B**  
wydane przez UW Bielsko-Biała

Data: lipiec, 2007

Skala: 1 : 1000

Rys. nr 1

Sekcja: 541.421.021