


RZUT PIWNIC

Lp.	Pomieszczenie	Powierzchnia m
1.	Szatnia	10,70
	terakota	
2.	W.C. z przedsionkiem	3,0
	terakota	
3.	W.C. z przedsionkiem	3,0
	terakota	
4.	Komunikacja	5,5
	terakota	
5.	Zaplecze	3,0
	terakota	
Razem		25,2

obudowa
z płyt k - g

ŚCIANY ISTNIEJĄCE

ŚCIANY PROJEKTOWANE

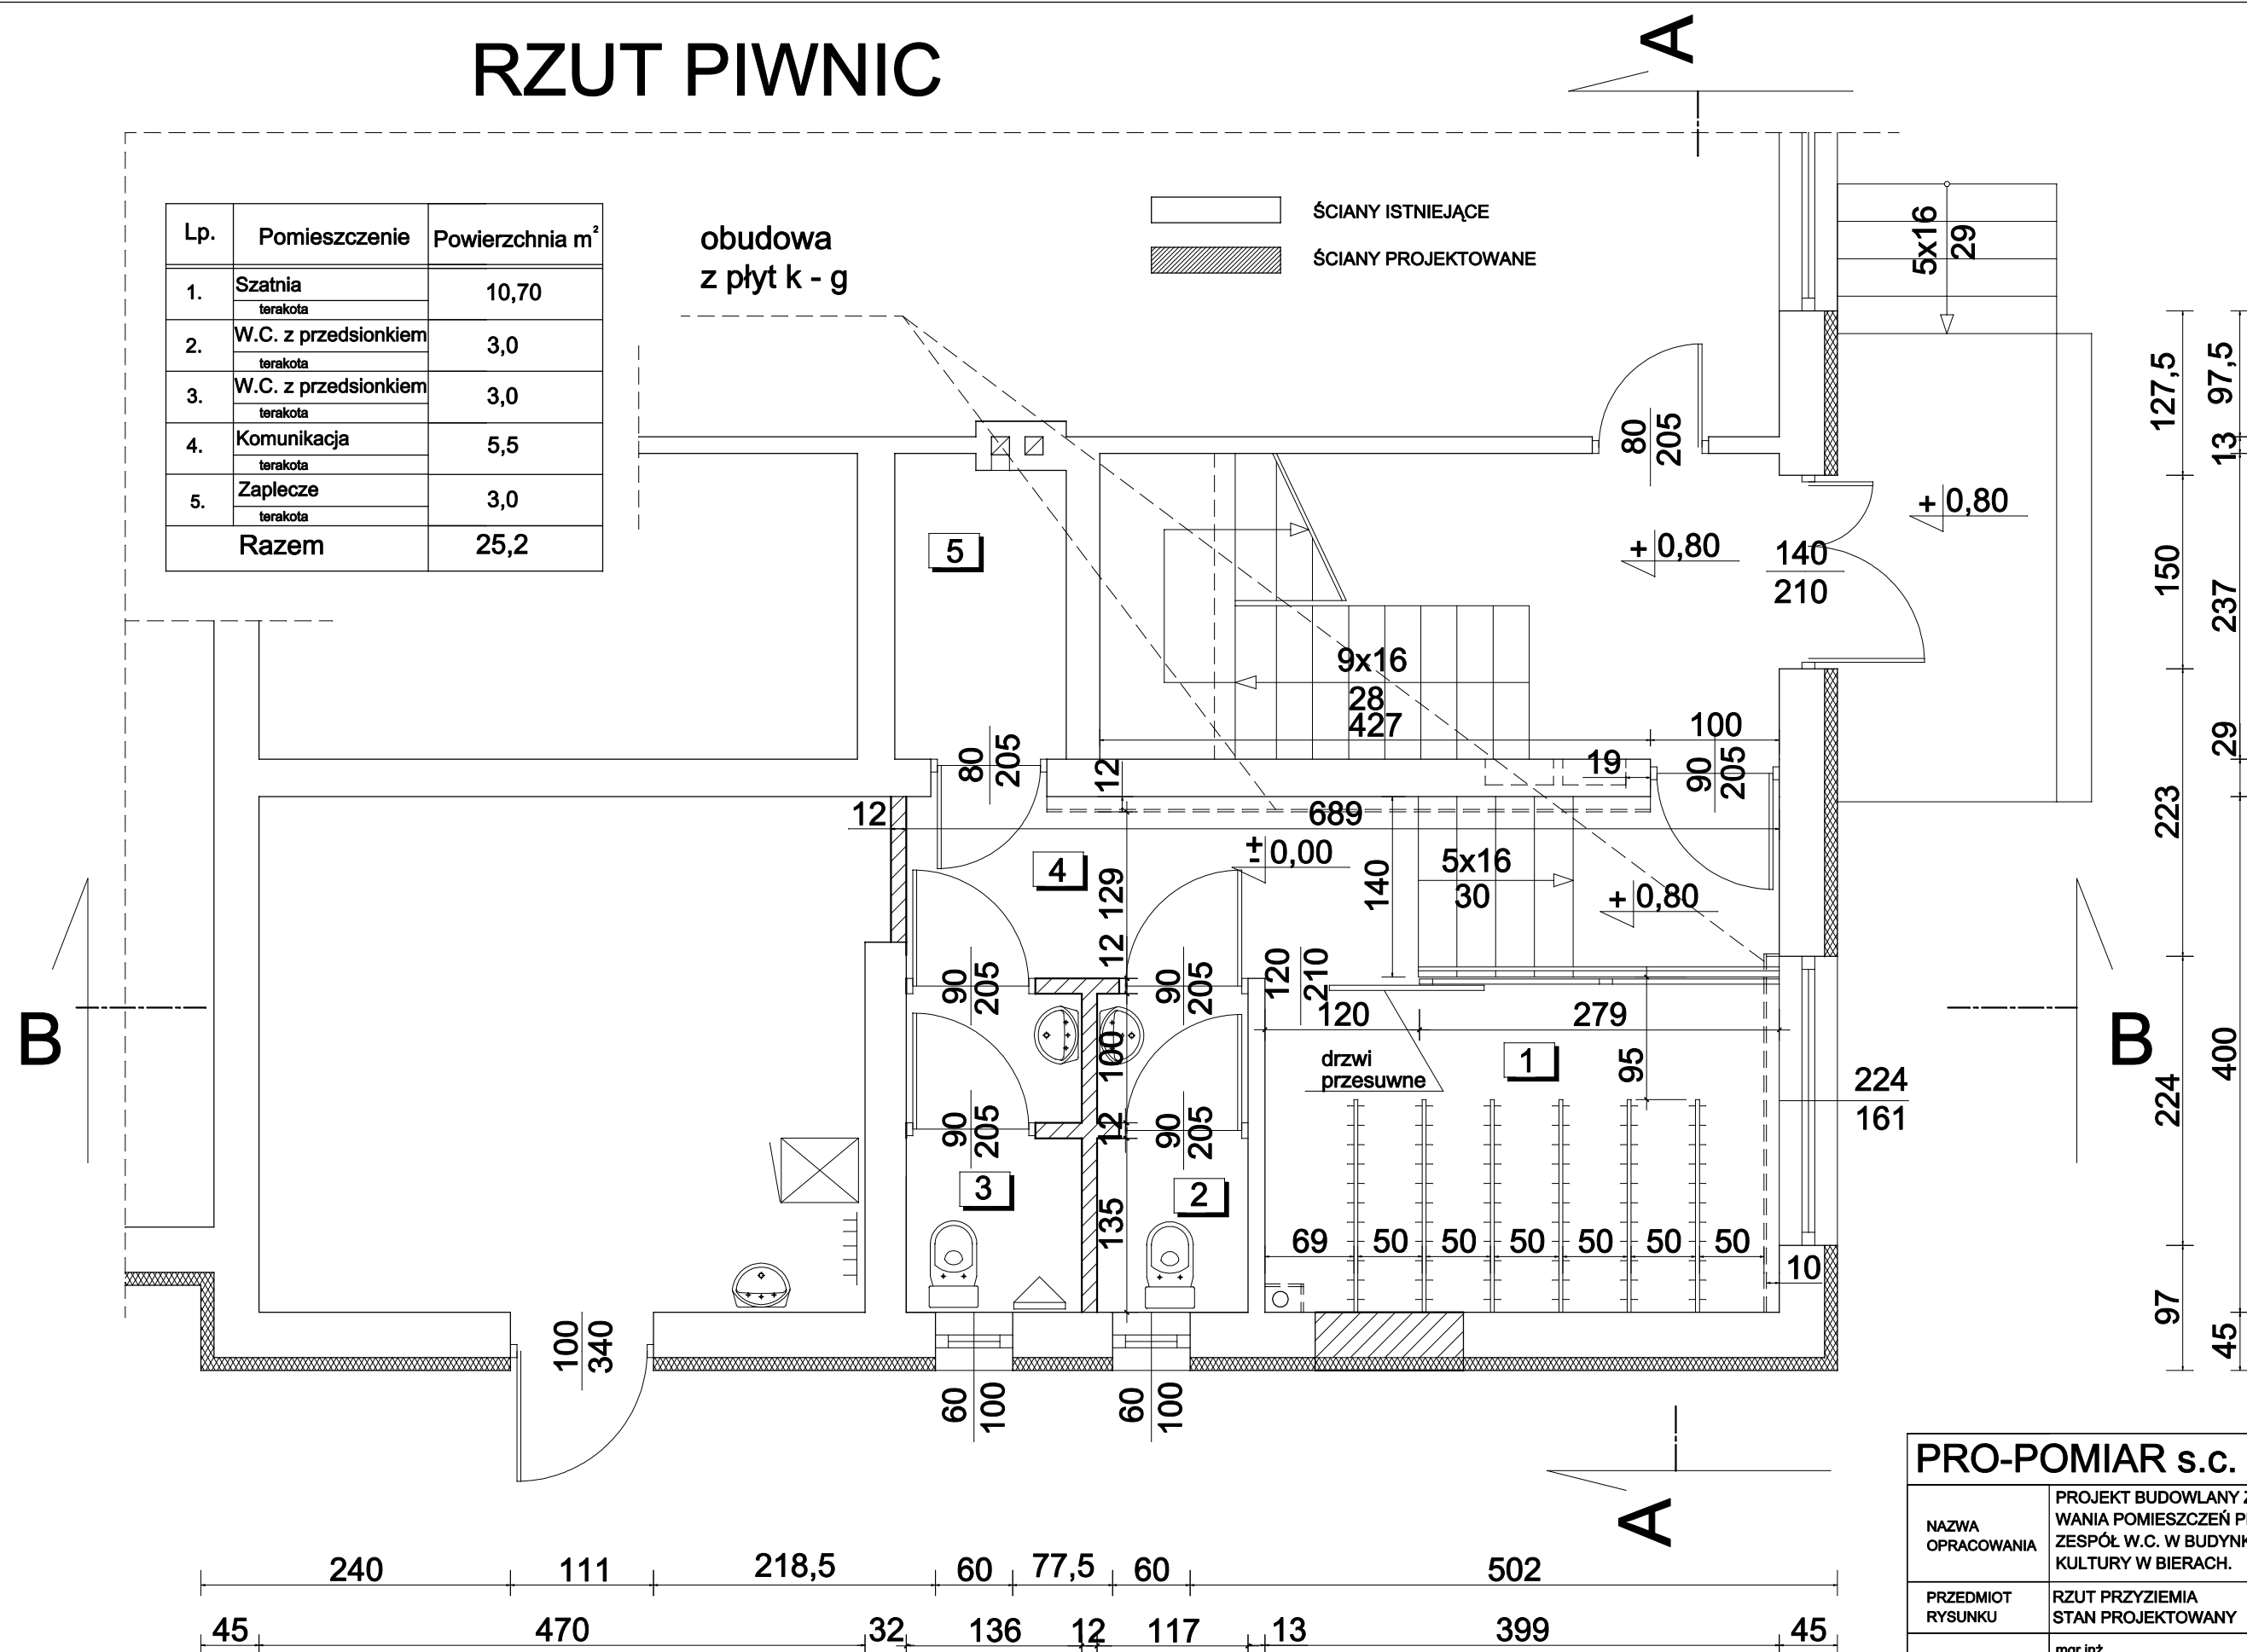

PRO-POMIAR s.c.		ul. Legionów 59 42-200 Częstochowa	
NAZWA OPRACOWANIA	PROJEKT BUDOWLANY ZMIANY SPOSOBU UŻYTKOWANIA POMIESZCZEŃ PIWNICZNYCH NA SZATNIE I ZESPÓŁ W.C. W BUDYNKU GMINNEGO OŚRODKA KULTURY W BIERACH.		
PRZEDMIOT RYSUNKU	RZUT PRZYZIEMIA STAN PROJEKTOWANY	SKALA 1:50	RYŚ. 2
OPRACOWAŁ	mgr inż. MARIUSZ ŻYŹNOWSKI		DATA 05.08
PROJEKTOWAŁ	mgr inż. arch. ANNA MENTEK		DATA 05.08
SPRAWDZIŁ	mgr inż.arch. LESZEK PYRKOSZ		DATA 05.08