


# KONSTRUKCJA

## Zbrojenie schodów

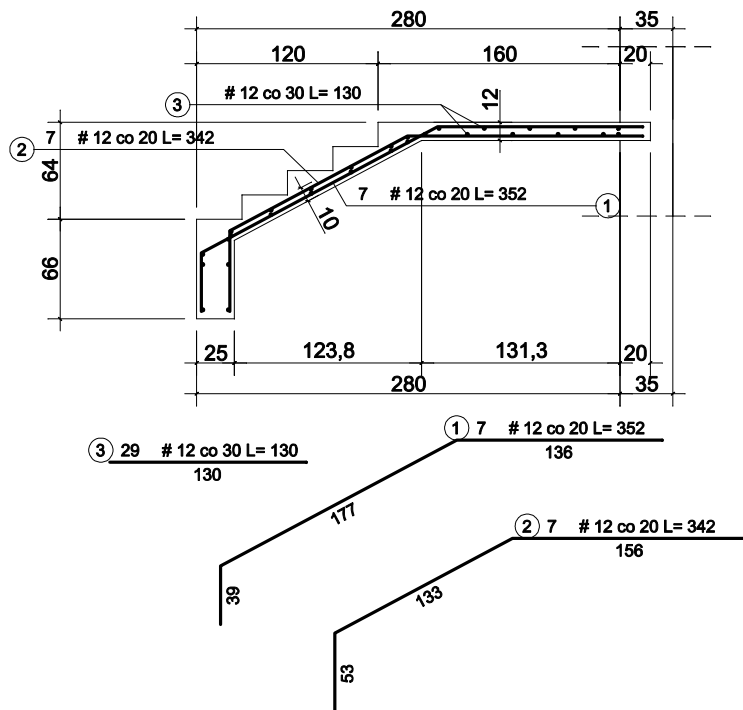


## WYKAZ STALI ZBROJENIOWEJ

Nr	Średnica [mm] #	Długość [cm]	Ilość [szt.]	Długość całkowita [m]		
				RB500W		
				#12		
1	12	352	7	24.64		
2	12	342	7	23.94		
3	12	130	29	37.70		
Długość ogółem [m]				86.28		
Masa jednostkowa [kg/m]				0.888		
Masa ogółem [kg]				76.62		
Masa razem [kg]				76.62		

BETON KONSTRUKCYJNY B25  
STAŁ ZBROJENIOWA RB500W

## Widok schodów

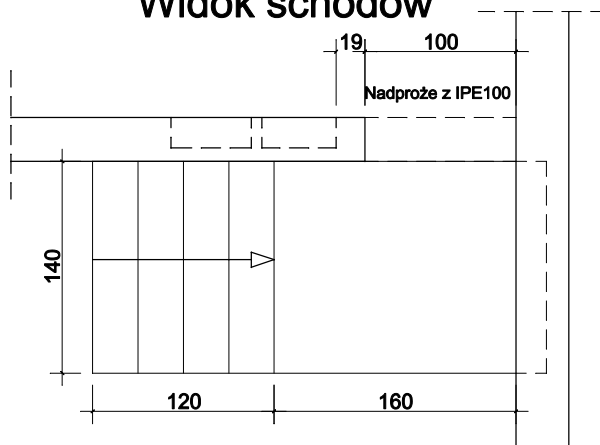

PRO-POMIAR s.c.

ul. Legionów 59  
42-200 Częstochowa

NAZWA OPRACOWANIA	PROJEKT BUDOWLANY ZMIANY SPOSOBU UŻYTKOWANIA POMIESZCZEŃ PIWNICZNYCH NA SZATNIE I ZESPÓŁ W.C. W BUDYNKU GMINNEGO OŚRODKA KULTURY W BIERACH. BRANŻA INSTALACYJNA		
PRZEDMIOT RYSUNKU	KONSTRUKCJA SCHODÓW I NADPROŻA	SKALA 1:50	RYS. 5
OPRACOWAŁ	mgr inż. MARIUSZ ŻYŻNOWSKI		DATA 05.08
PROJEKTOWAŁ	mgr inż. JĘDRZEJ ZDZIECHOWSKI		DATA 05.08
SPRAWDZIŁ			DATA 05.08