


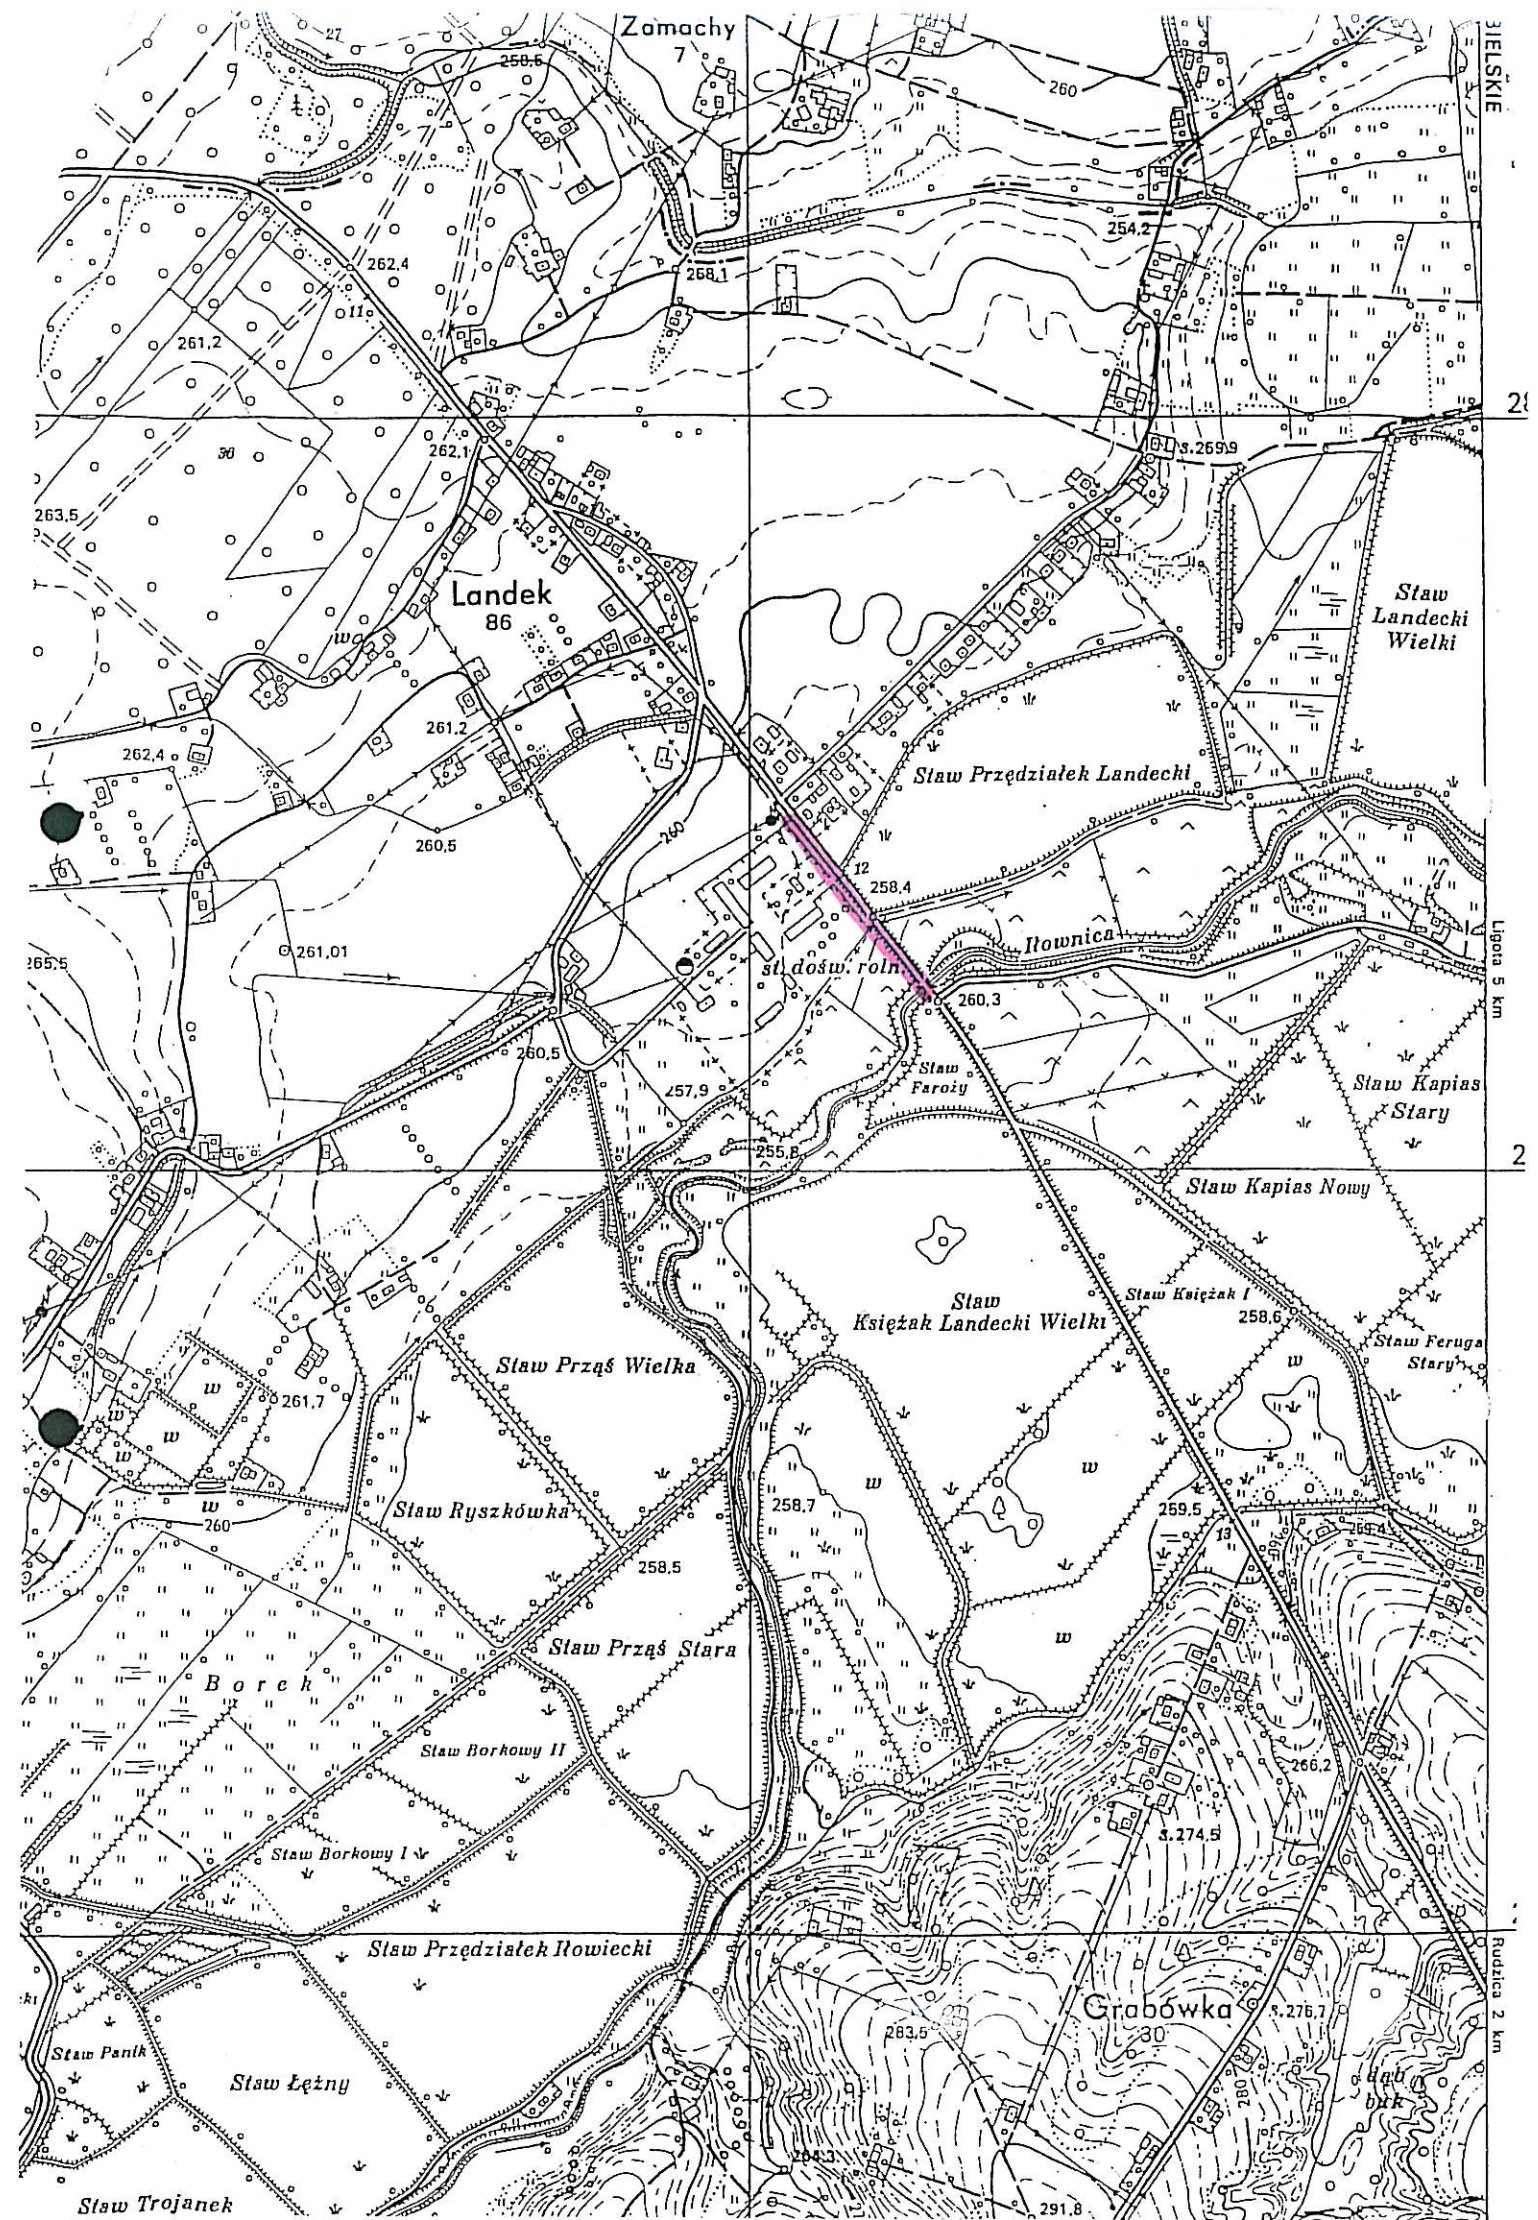

Teresa Jura
podinspektor

Buletin-Buletin 30.06.2008 r



GEODEZJA - Tomasz Rot
 ul. Wspólna 47 d
 43-318 BIELSKO-BIAŁA
 tel. kom. 0604 488 069
 REGON 072255770, NIP 658-100-95-7

Zaktualizowana mapa sytuacyjno - wysokościowa z uzbrojeniem terenu w rejonie dz.582/3, 582/4 w Landeku.

skala 1:1000
 zakres aktualizacji: ———
 obrobę Landek
 Bielsko Biala, dn. 16.07.2008r.

s.m. 541231.153.154
 granice istniejące na mapie:
 granice wkreślone z mapy ewidencyjnej:
 wykonali: **GEODETA UPRAWNIENI**
mgr inż. Tomasz Rot
 Świadcstwo Upr. Nr 16981

Starosta Bielski
Powiatowy Ośrodek Dokumentacji
Geodezyjnej i Kartograficznej

W obszarze oznaczonym linią
 dokonano aktualizacji treści mapy zasadniczej.
 Dokumenty z pomiaru uzupełniającego przyjęto
 do zasobu powiatowego w dniu 16.07.2008r.
 i zawiadomiono pod nr 146 P.62402/08P
 Niniejsza mapa może służyć do celów projektowych.
 Projektowane obiekty budowlane wymagające pozwolenia
 na budowę podlegały wyłączeniu i inżynierskiej powi-
 nowcei przez jednostki uprawnione do czynności w
 prac geodezyjnych.

15.07.08
 (miejscowość i data)

Wojciech Olejnik
 (imię i nazwisko, podpis, tytuł funkcyjny)
 Szefowa Ośrodka Dokumentacji i Kartograficznej

