



RZUT PIĘTRA
Skala 1:50

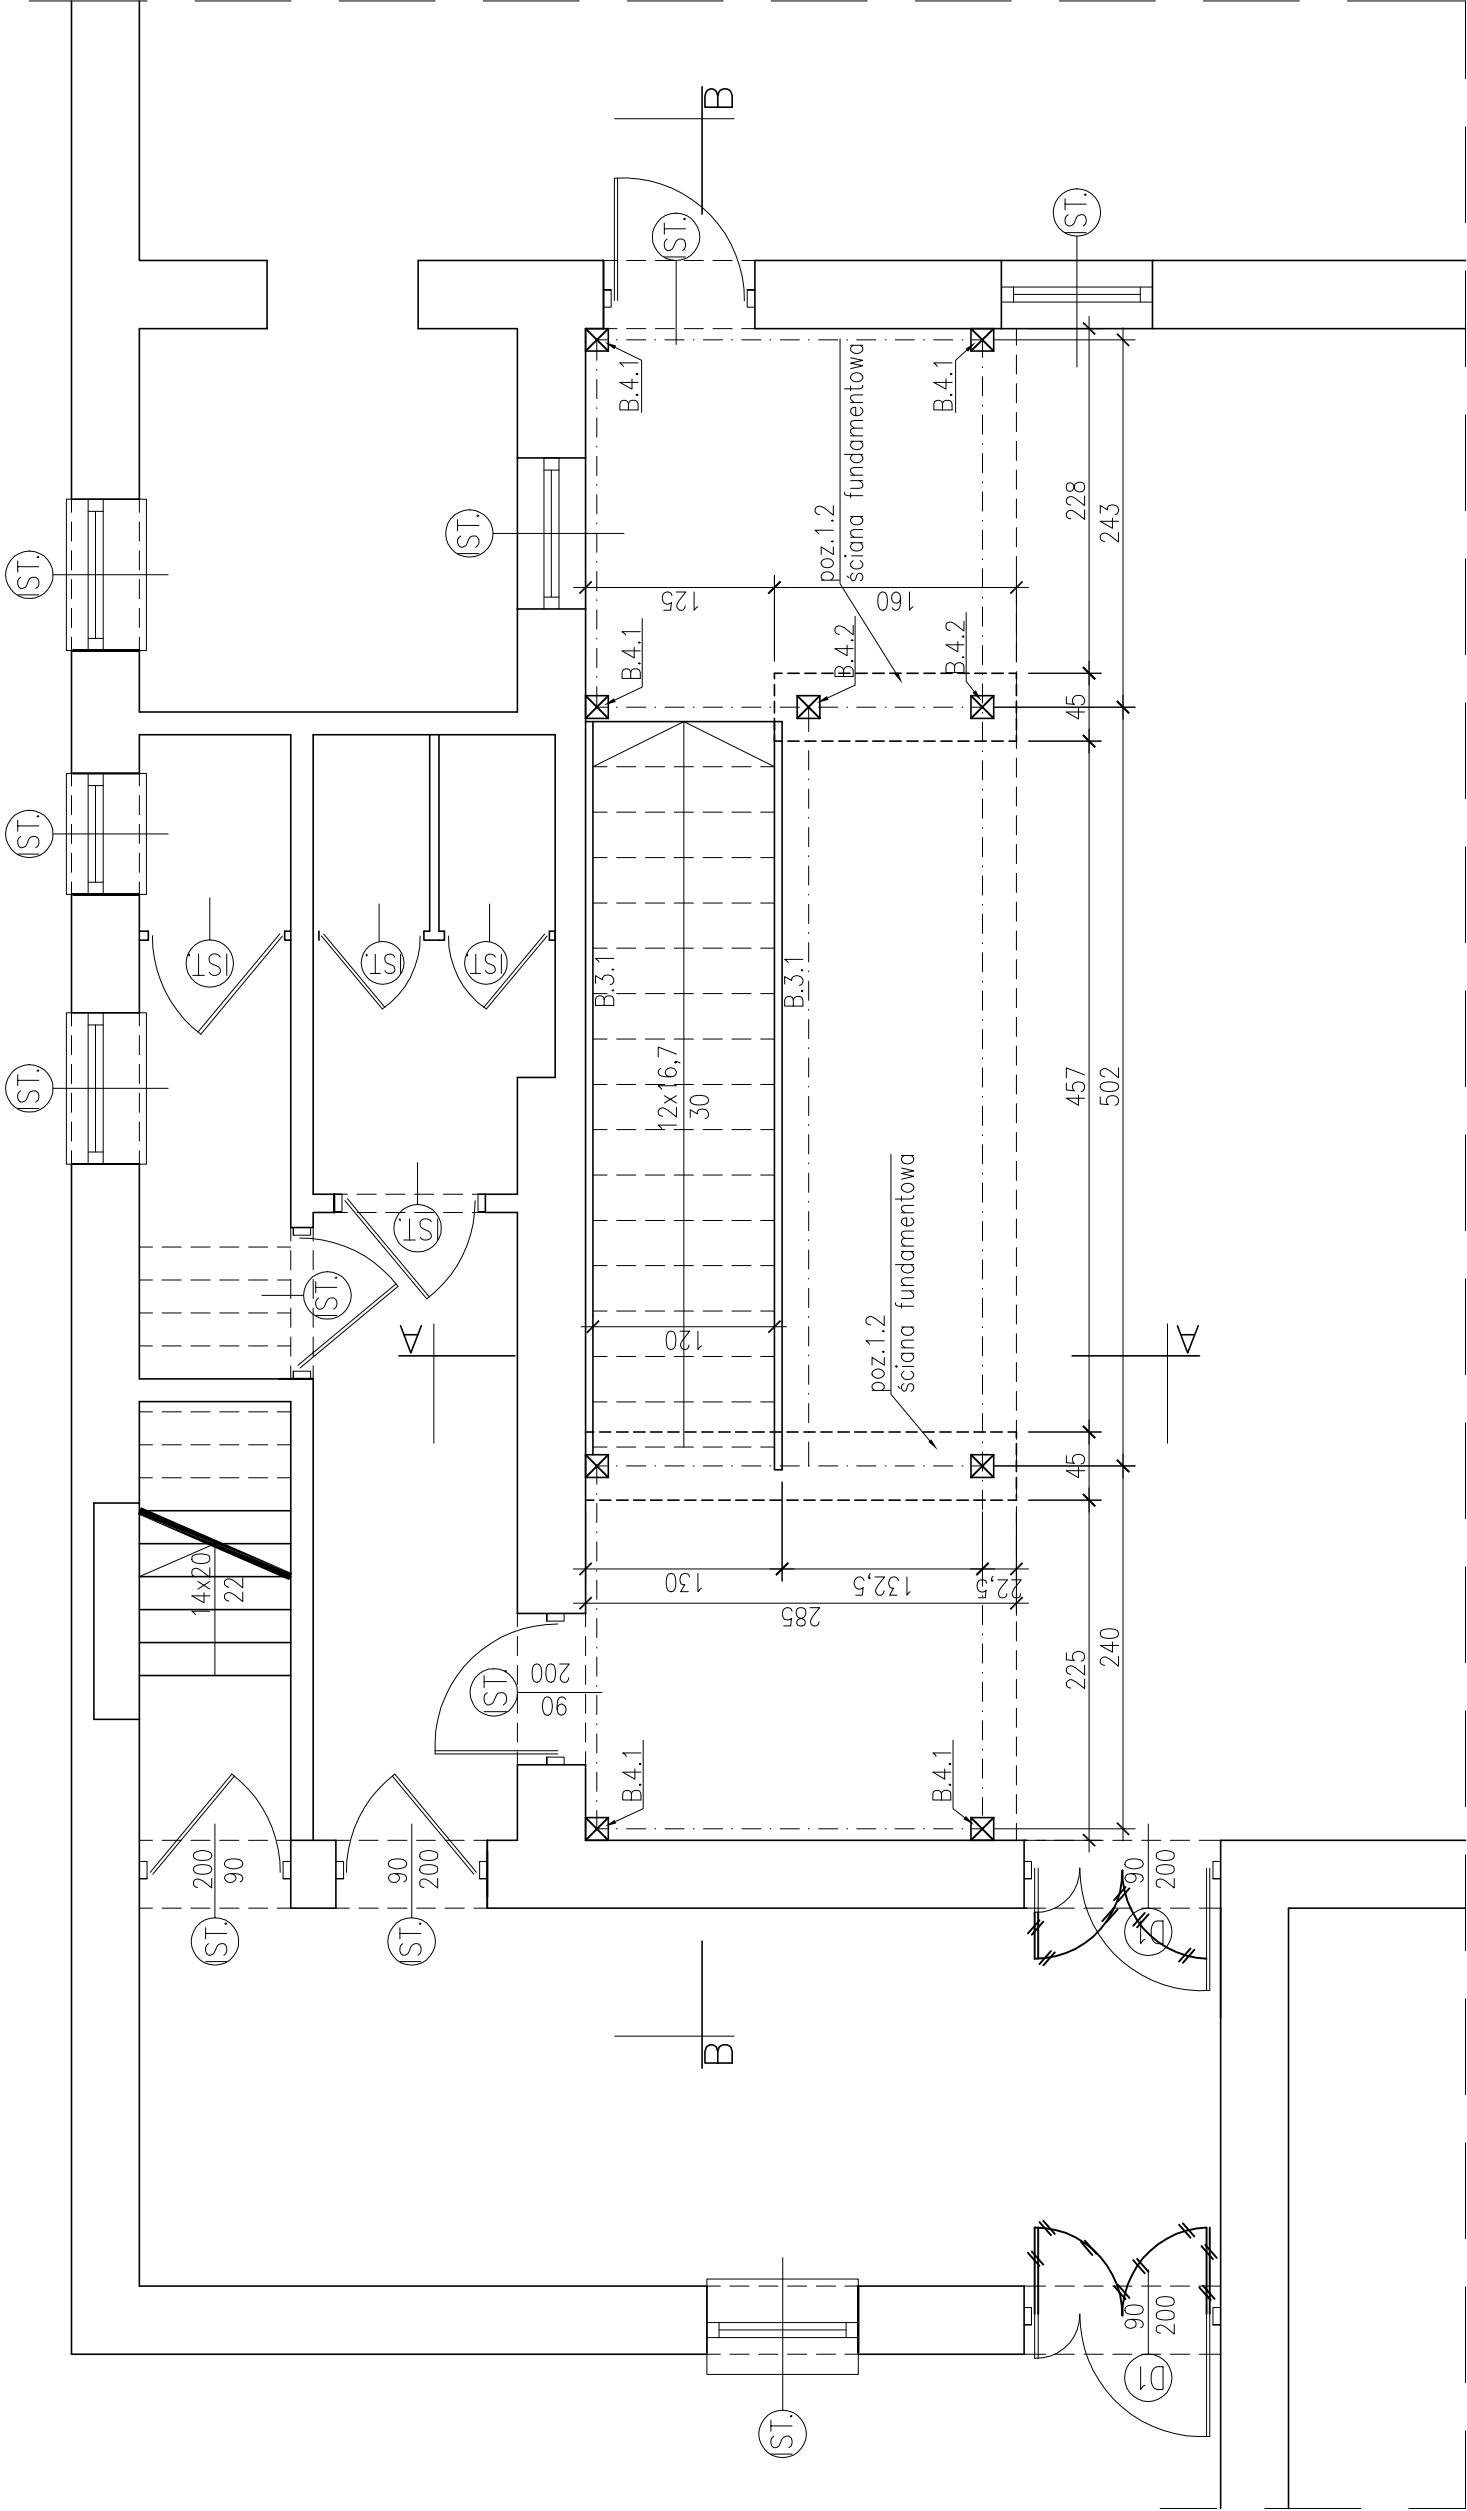

UWAGA: Wszystkie wymiary sprawdzić na planie budowy

BETON: – B20
STAL: – AIII 34GS
– A0 St03
STAL KONSTR. St3S
DREWNO C30

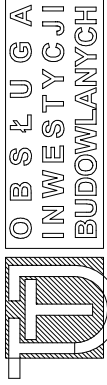

43-300 Bielsko-Biała, ul. Drzymały 15
tel/fax 033 8157 955

ZESPÓŁ PROJEKTOWY:
mgr inż. Tomasz Piecha
Inż. Tomasz Kniec

SPRAWDZIŁ:

TEMAT: PROJEKT KONSTRUKCJI BALKONU ORAZ ADAPTACJI
POMIESZCZEŃ NA PIĘTRZE DLA SALI WIDOWISKOWEJ
W GMINNYM OŚRODKU KULTURY W RUDZICY

LOKALIZACJA: Rudzica, gmina Jasienica

INWESTOR: Urząd Gminy Jasienica
Jasienica 159, 43-385 Jasienica

TREŚĆ: RZUT PARTERU

FAZA:
projekt
budowlany

DATA:
III 2007

SKALA:
1:50

RYS. NR.
K-01