



RZUT PARTERU  
Skala 1:50

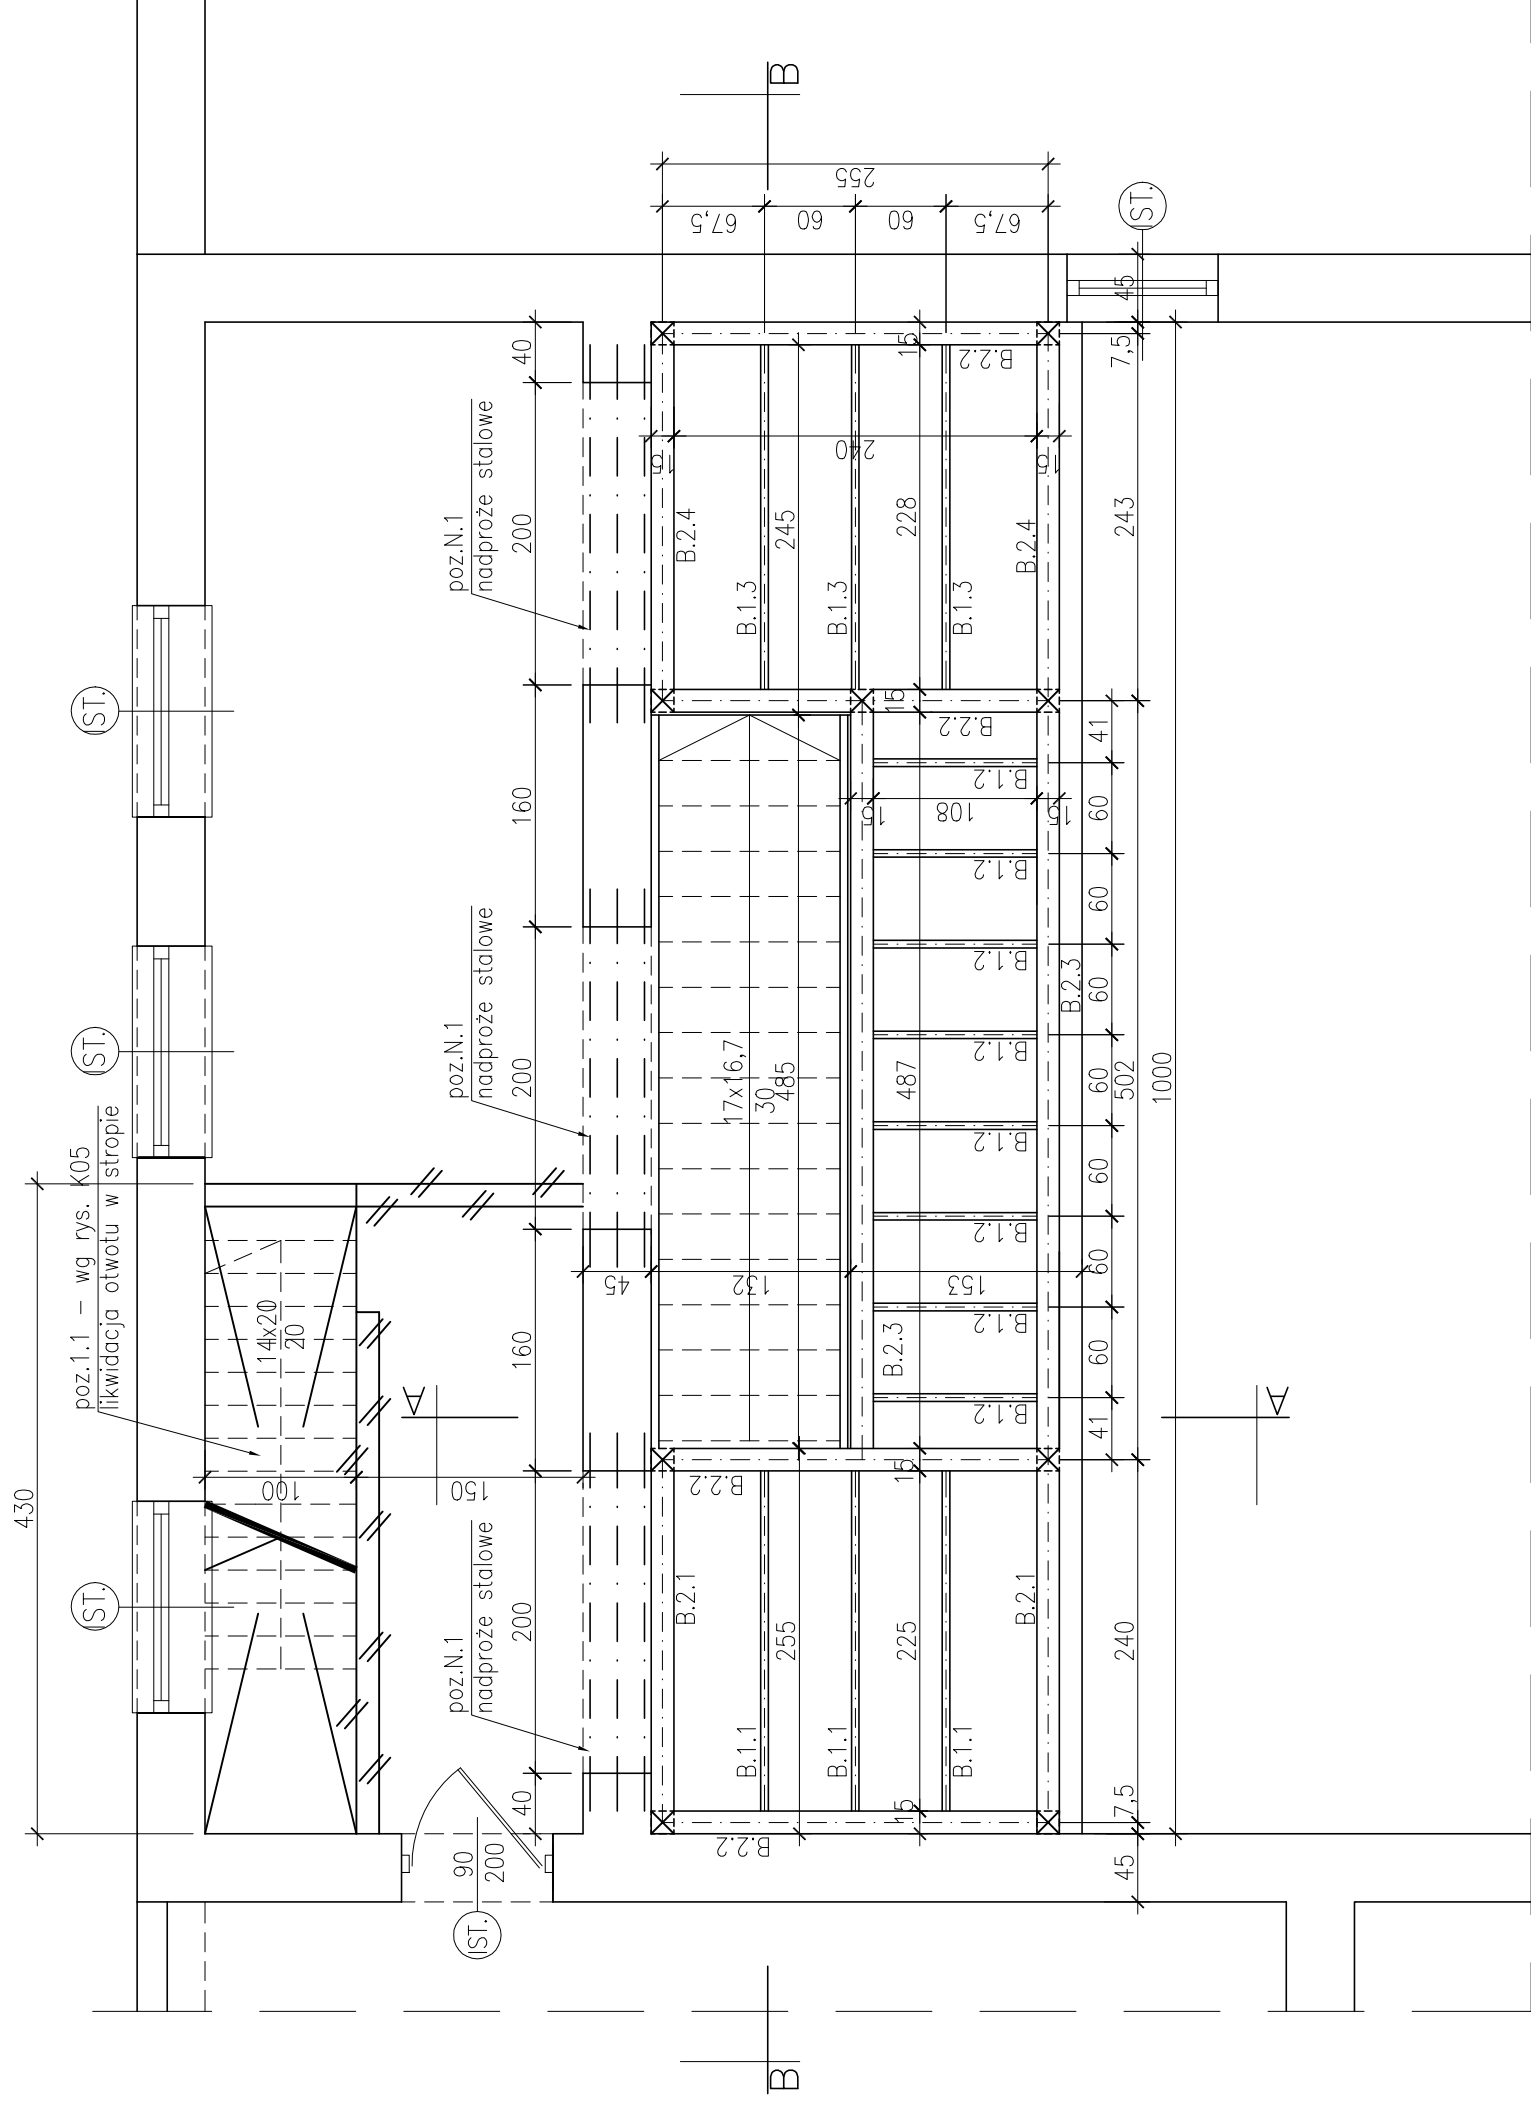

UWAGA: Wszystkie wymiary sprawdzić na placu budowy

BETON:--B20  
STAL:--AIII 34GS  
- A0 St03  
STAL KONSTR. St3S  
DREWNO C30

	43-300 Bielesko-Biała, ul. Drzymaty 15 tel/fax 033 8157 955	TEMAT: PROJEKT KONSTRUKCJI BALKONU ORAZ ADAPTACJI POMIESZCZEŃ NA PIĘTRZE DLA SALI WIDOWISKOWEJ W GMINNYM OŚRODKU KULTURY W RUDZICY	FAZA: projekt budowlany
	ZESPÓŁ PROJEKTOWY: mgr inż. Tomasz Piecha inż. Tomasz Kniec	LOKALIZACJA: Rudzica, gmina Jasienica	DATA: III 2007
		INWESTOR: Urząd Gminy Jasienica Jasienica 159, 43-385 Jasienica	SKALA: 1:50
SPRAWDZIŁ:	TREŚĆ: RZUT PIĘTRA	RYS. NR. K-02	