


PRZEKRÓJ POPRZECZNY
RYSUNEK ZESTAWCZY
SKALA 1:50

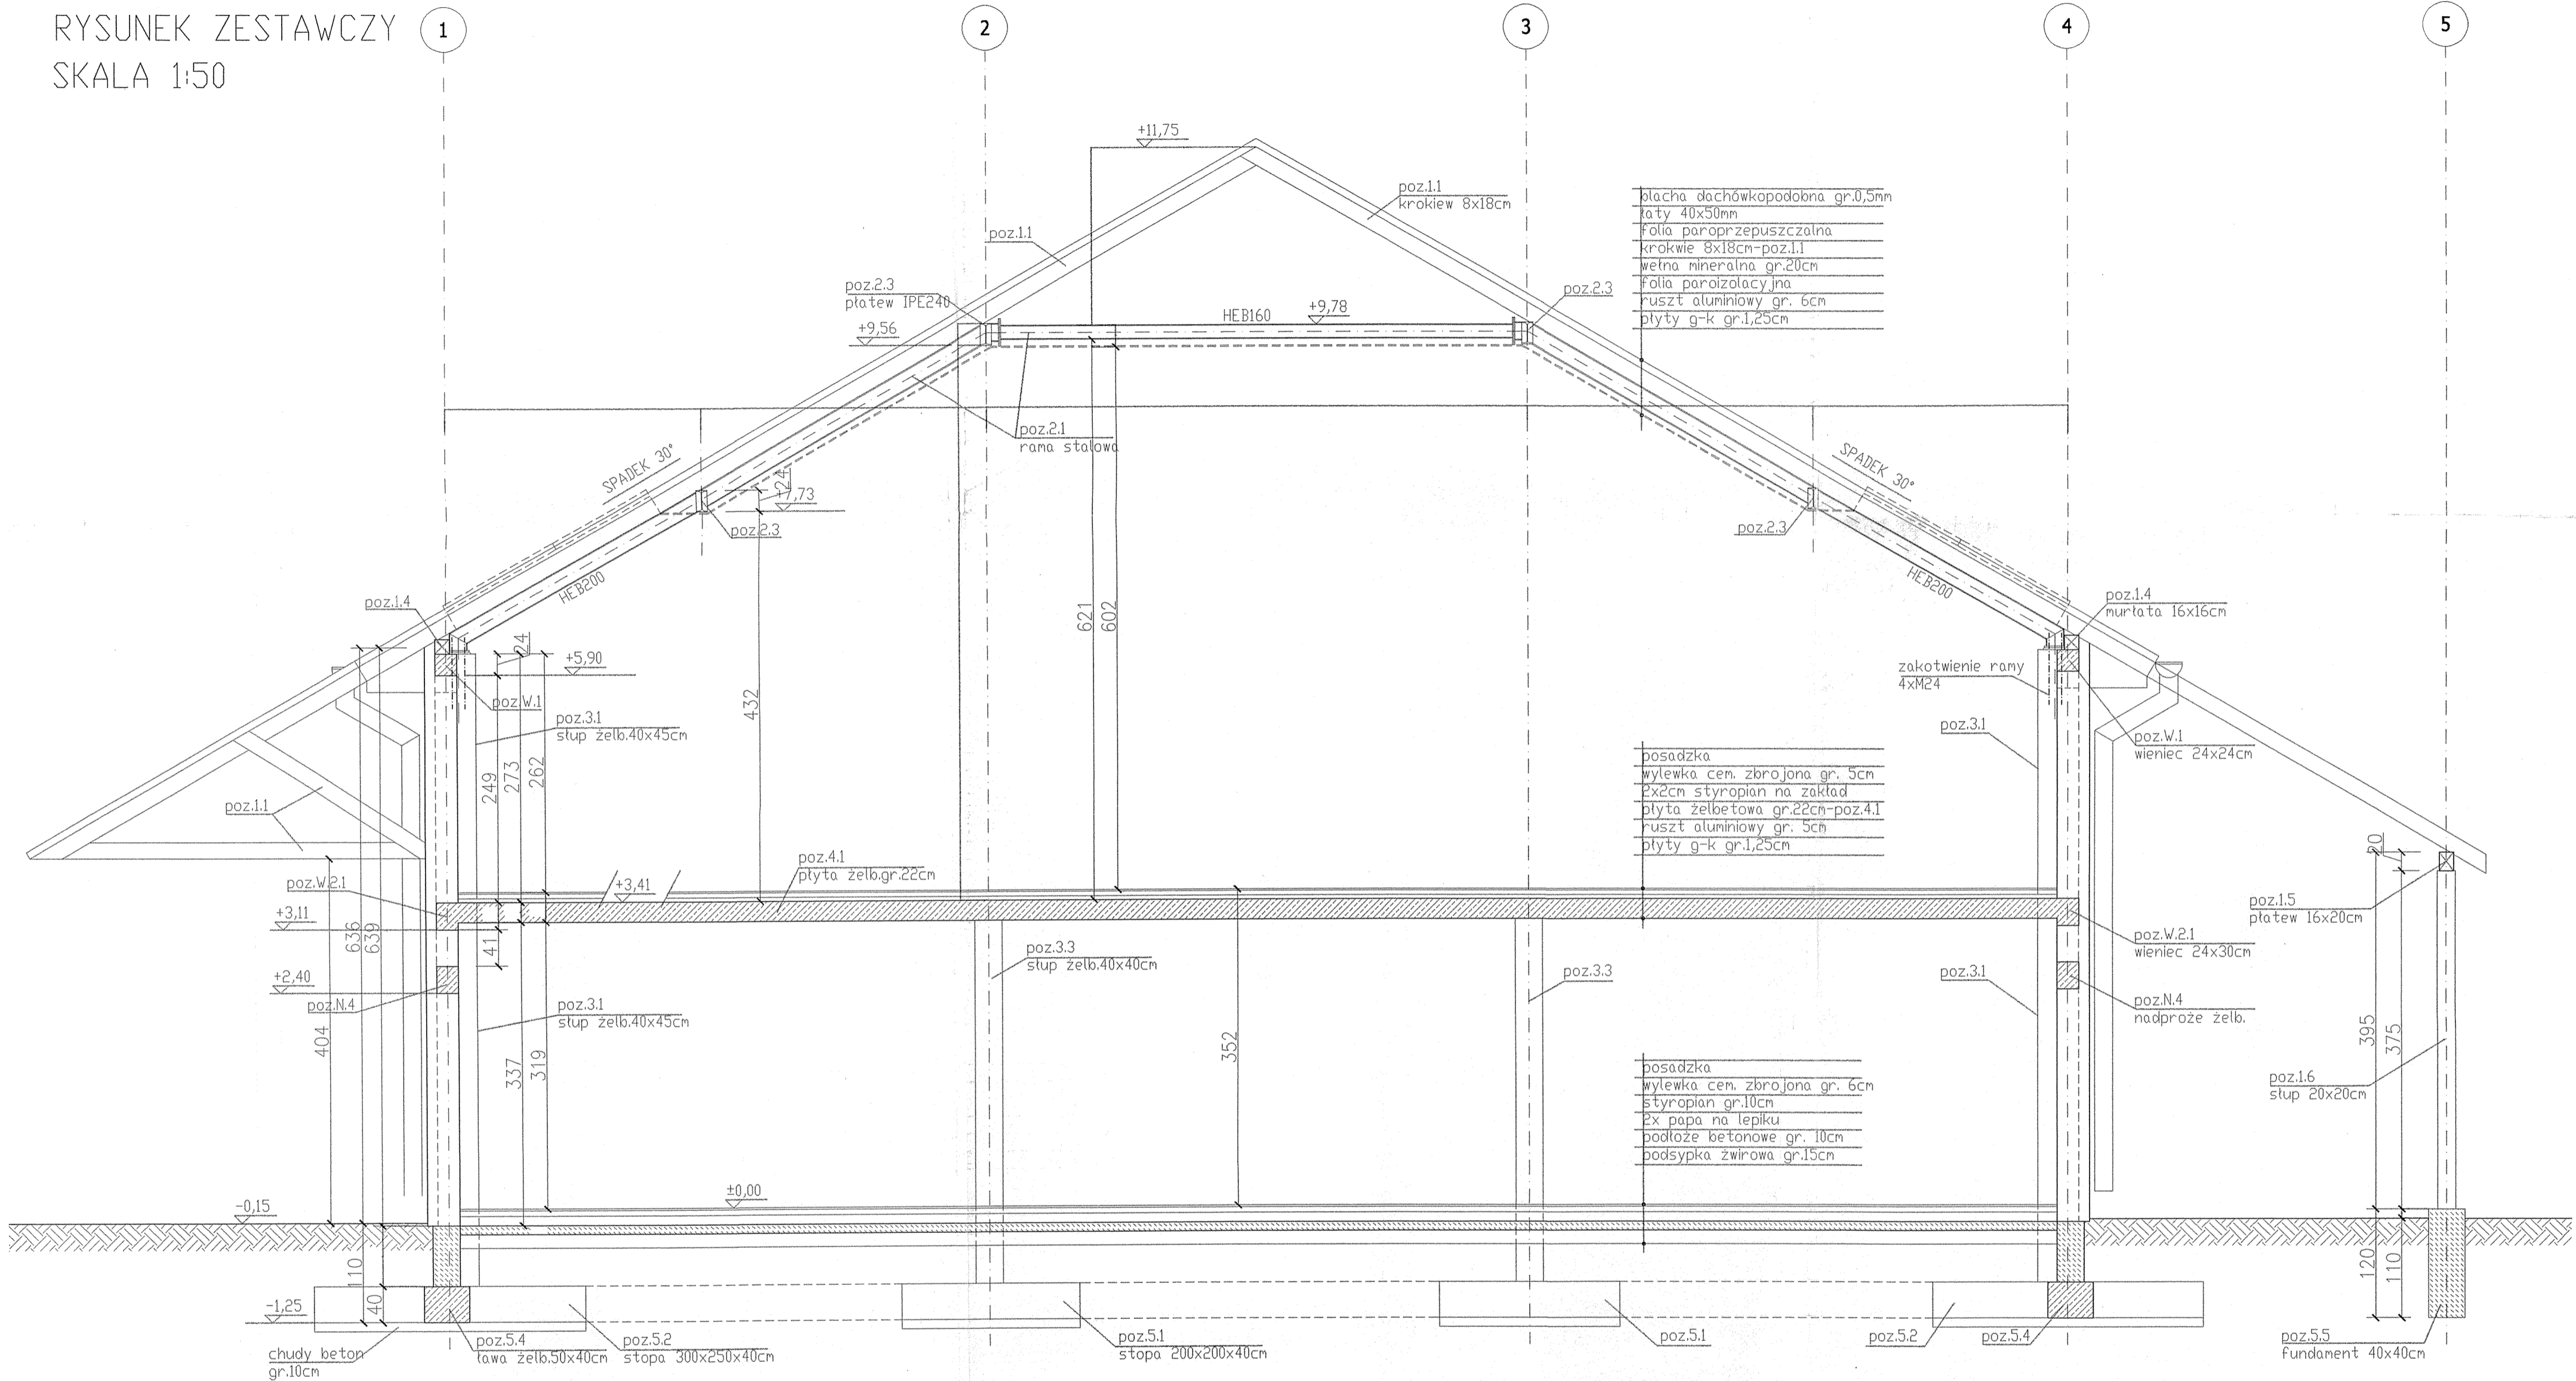

UWAGI:
Beton konstrukcyjny B20
beton podkładowy B10
stal zbrojeniowa AIIIIN-RB 500, A0-St0S
stal profilowa St3S
drewno klasy C24

inwestor:	URZĄD GMINY JASIENICA	faza:	p.lb.
adres:	43-384 JASIENICA 159	branża:	konstr.
adres budowy:	PGR 3664 , 1600/2 JASIENICA		
obiekt:	ROZBUDOWA OBIEKTU SPORTOWEGO NA OBIEKT SPORTOWO KULTURALNY		
tenant:	RZUT FUNDAMENTÓW RYSUNEK ZESTAWCZY	skala:	1:50
projekt:			
opracowanie:			
		VII 2008	
		nr rys:	K-05