


trybuny sportowe

RZUT FUNDAMENTÓW
RYSUNEK ZESTAWCZY
SKALA 1:100

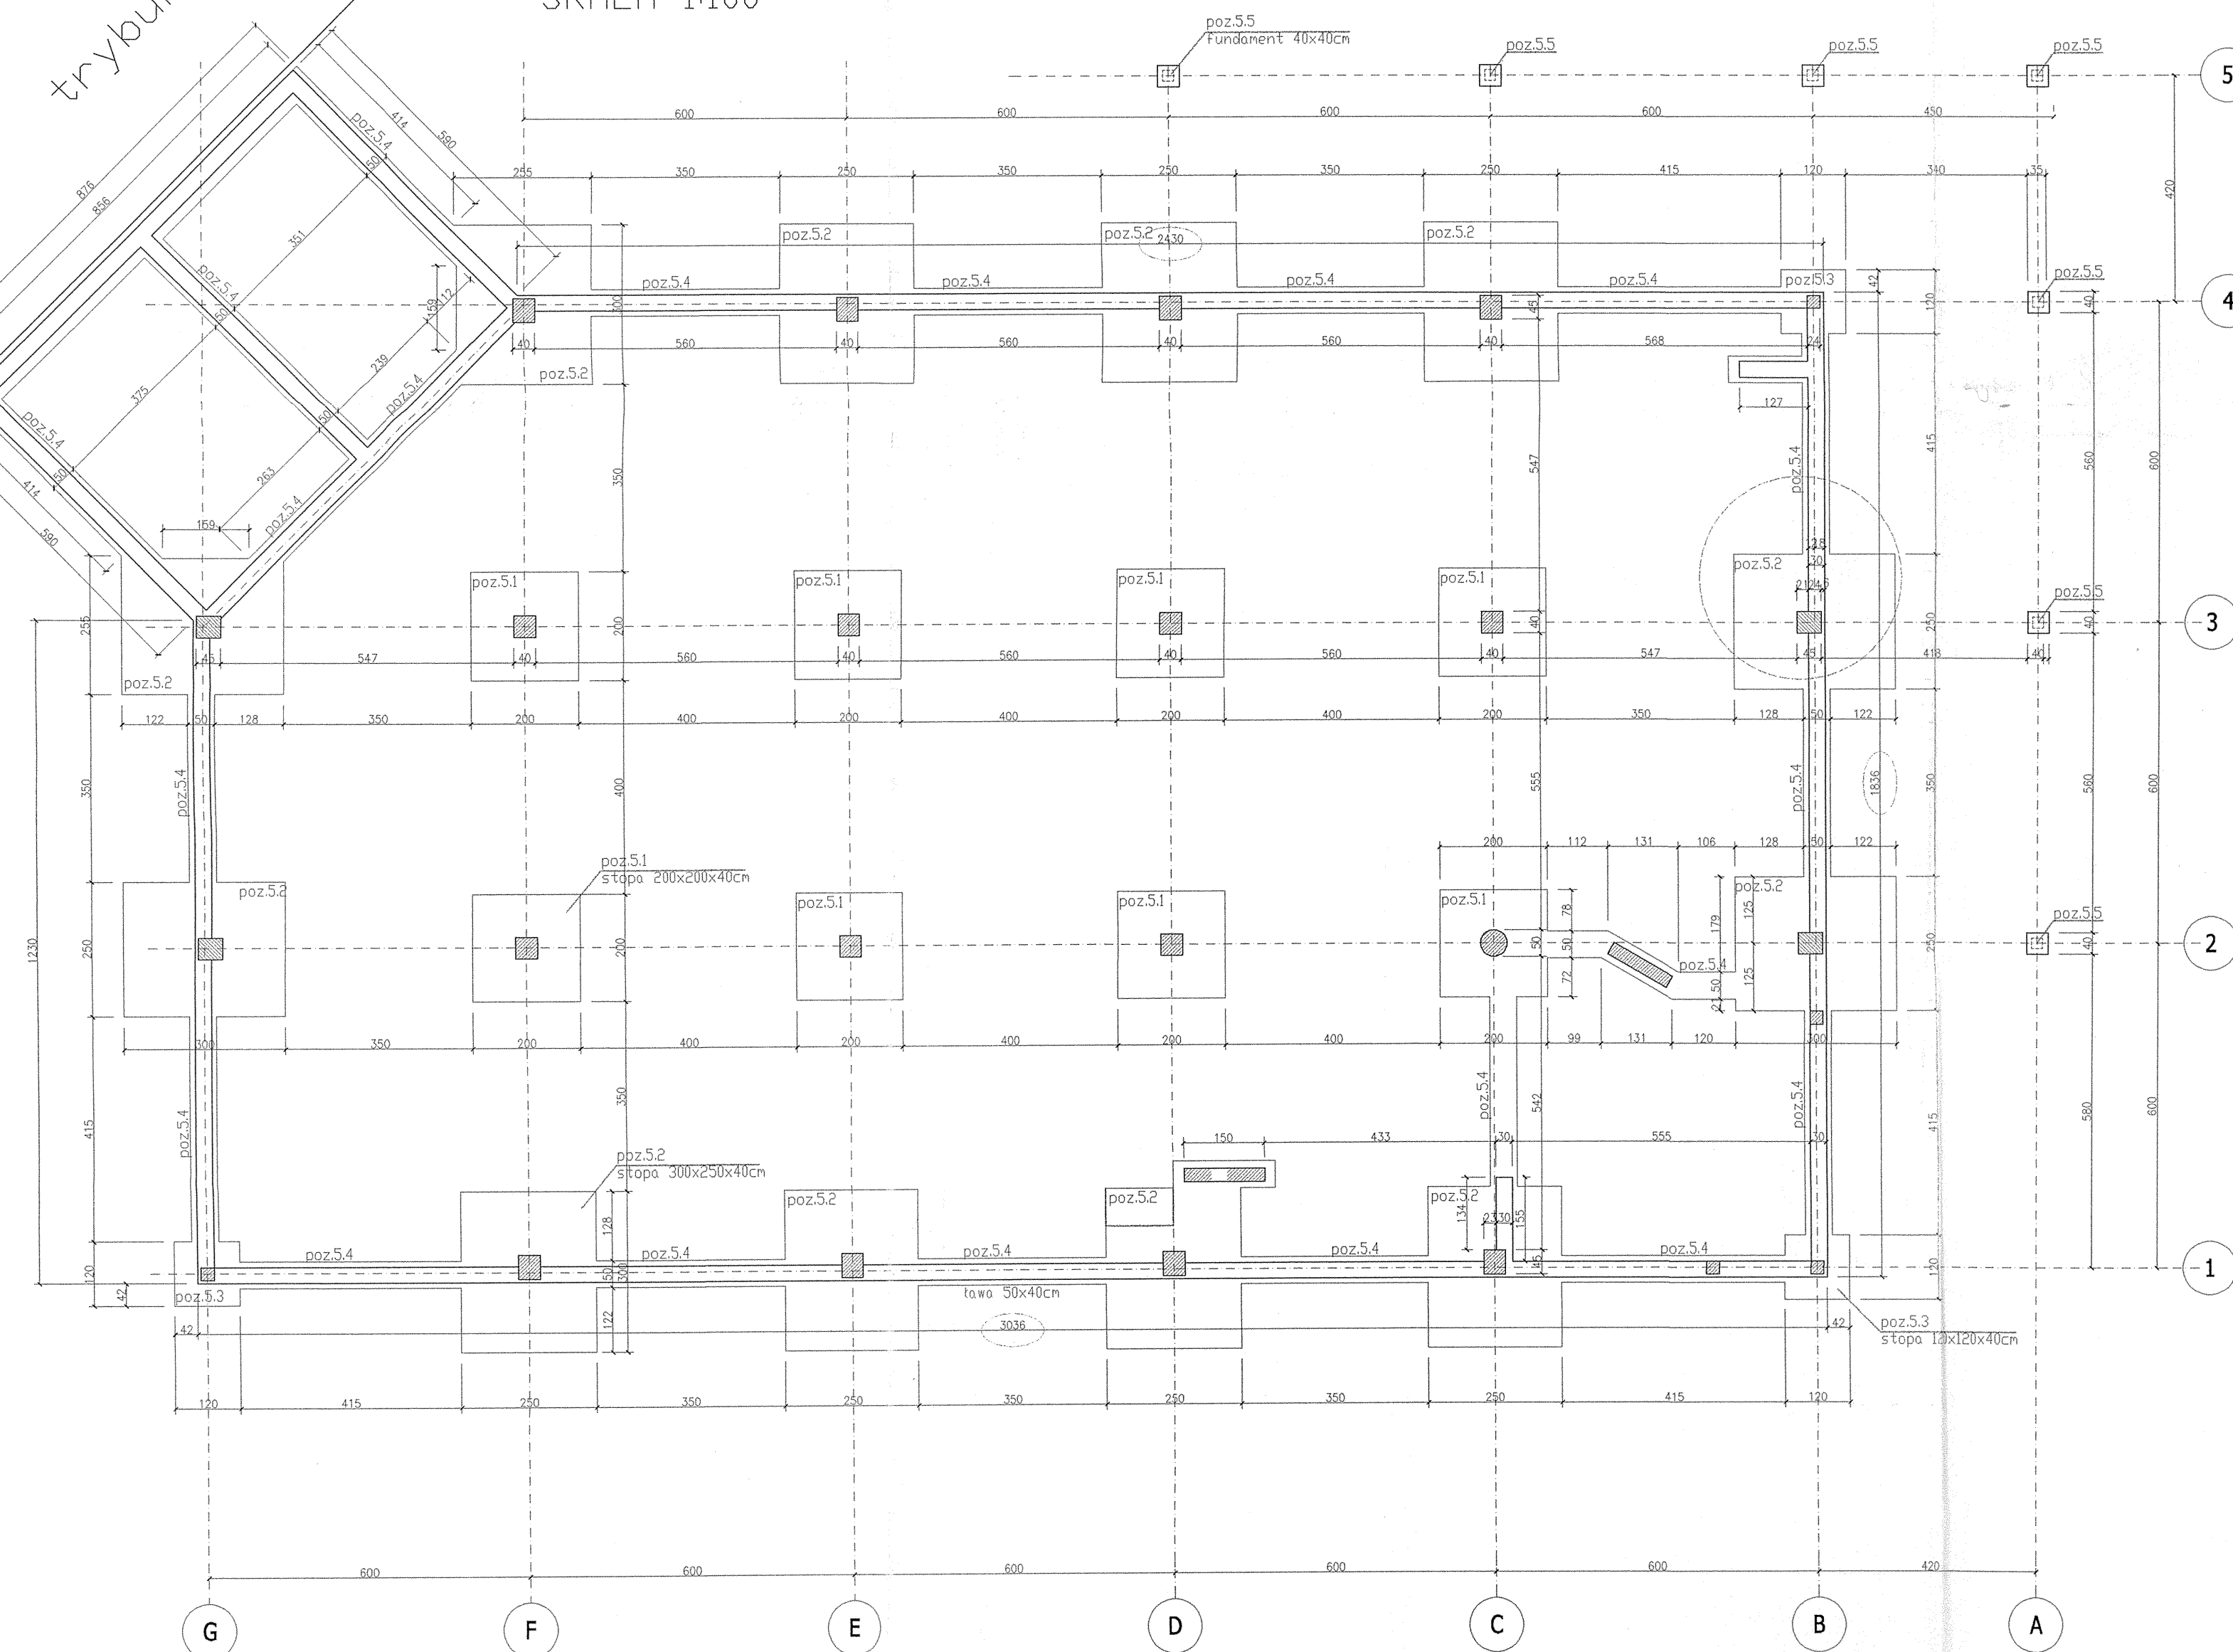

UWAGI:
Beton konstrukcyjny B20
beton podkładowy B10
stal zbrojeniowa AIIIIN-RB 500, A0-St0S
stal profilowa St3S
drewno klasy C24

inwestor:	URZĄD GMINY JASZENICA	faza:	p.b.
adres:	43-384 JASZENICA 159	branża:	konstr.
adres budowy:	PGR 3664 , 1600/2 JASZENICA		
obiekt:	ROZBUDOWA OBIEKTU SPORTOWEGO NA OBIEKT SPORTOWO KULTURALNY		
temat:	RZUT FUNDAMENTÓW RYSUNEK ZESTAWCZY	skala:	1:100
projekt:	INŻ GRZEGORZ CIEK	VII 2008	
opracowanie:		nr rys:	K-01