



ELEWACJA PÓŁNOCNA 1 : 100

Projektowanie i Nadzory Budownictwa Ogólnego Usługi Inwestycyjne Ryszard Bebek 43 - 392 Miedzyrzecze Górne 278			
Temat Lokalizacja	<b>INWENTARYZACJA ARCHITEKT. - BUDOWLANA</b> <b>Budynek mieszkalno - użytkowy nr 347</b>		
	Mazańcowice gm. Jasienica dz. nr 48/46		
Inwestor	URZĄD GMINY w Jasienicy		
Przedmiot rysunku	ELEWACJA POŁNOCNA		Skala 1 : 100
Autorzy opracowania	Ryszard Bebek Nr upr. 161/92 B-B SLK/BO/0421/01		Data  lipiec 2009
			Numer rys.  <b>1 - 7</b>

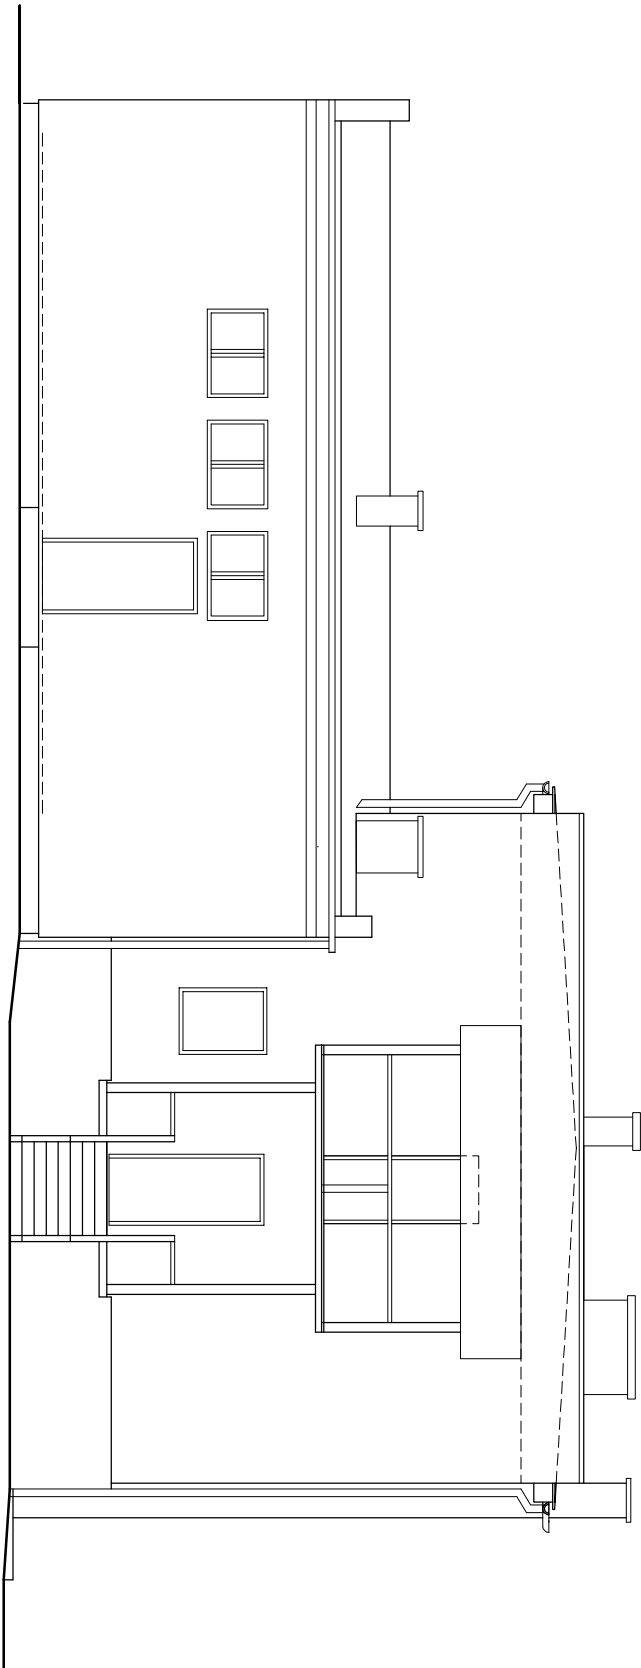


ELEWACJA WSCHODNIA 1 : 100

Projektowanie i Nadzory Budownictwa Ogólnego Usługi Inwestycyjne			
Ryszard Bebek 43 - 392 Międzyrzecze Górne 278			
Temat Lokalizacja		INWENTARYZACJA ARCHITEKT. - BUDOWLANA Budynek mieszkalno - użytkowy nr 347	
Inwestor		Mazańcowice gm. Jasienica dz. nr 49/46	
Przedmiot rysunku		URZĄD GMINY w Jasienicy	
Autorzy opracowania		Ryszard Bebek Nr. upr. 161192 B-B SLKIBO/0421/01	Data lipiec 2009
			Numer rys. I - 9

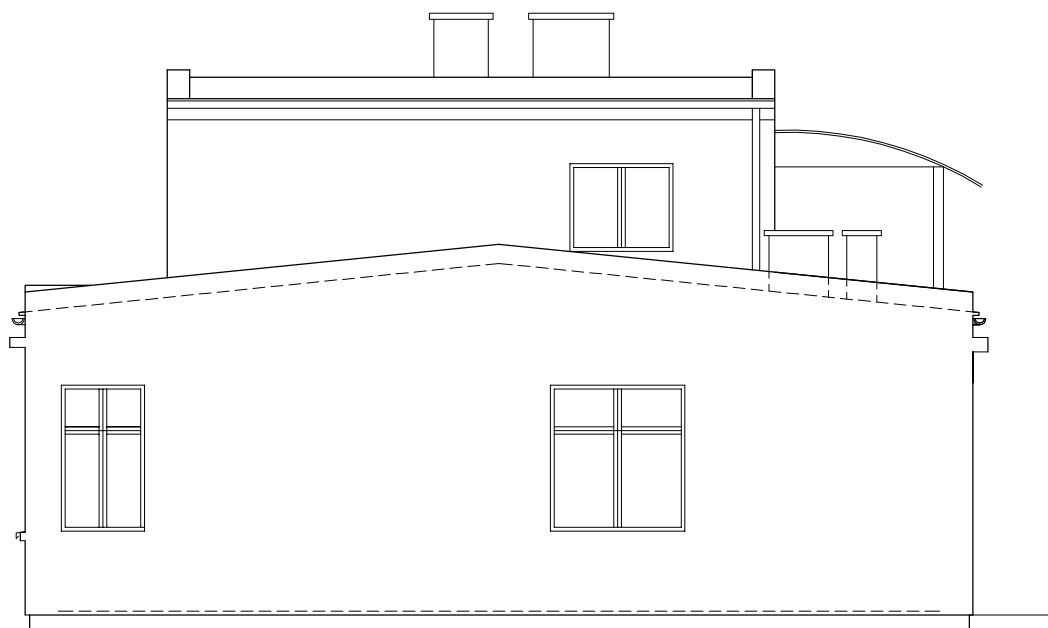


ELEWACJA POŁUDNIOWA 1 : 100

Projektowanie i Nadzory Budownictwa Ogólnego Usługi Inwestycyjne Ryszard Bebek 43 - 392 Miedzyrzecze Górne 278			
Temat Lokalizacja	<b>INWENTARYZACJA ARCHITEKT. - BUDOWLANA</b> <b>Budynek mieszkalno - użytkowy nr 347</b>		
	Mazańcowice gm. Jasienica dz. nr 48/46		
Inwestor	URZĄD GMINY w Jasienicy		
Przedmiot rysunku	ELEWACJA POŁUDNIOWA		Skala 1 : 100
Autorzy opracowania	Ryszard Bebek Nr upr. 161/92 B-B SLK/BO/0421/01		Data lipiec 2009
			Numer rys. <b>I - 8</b>

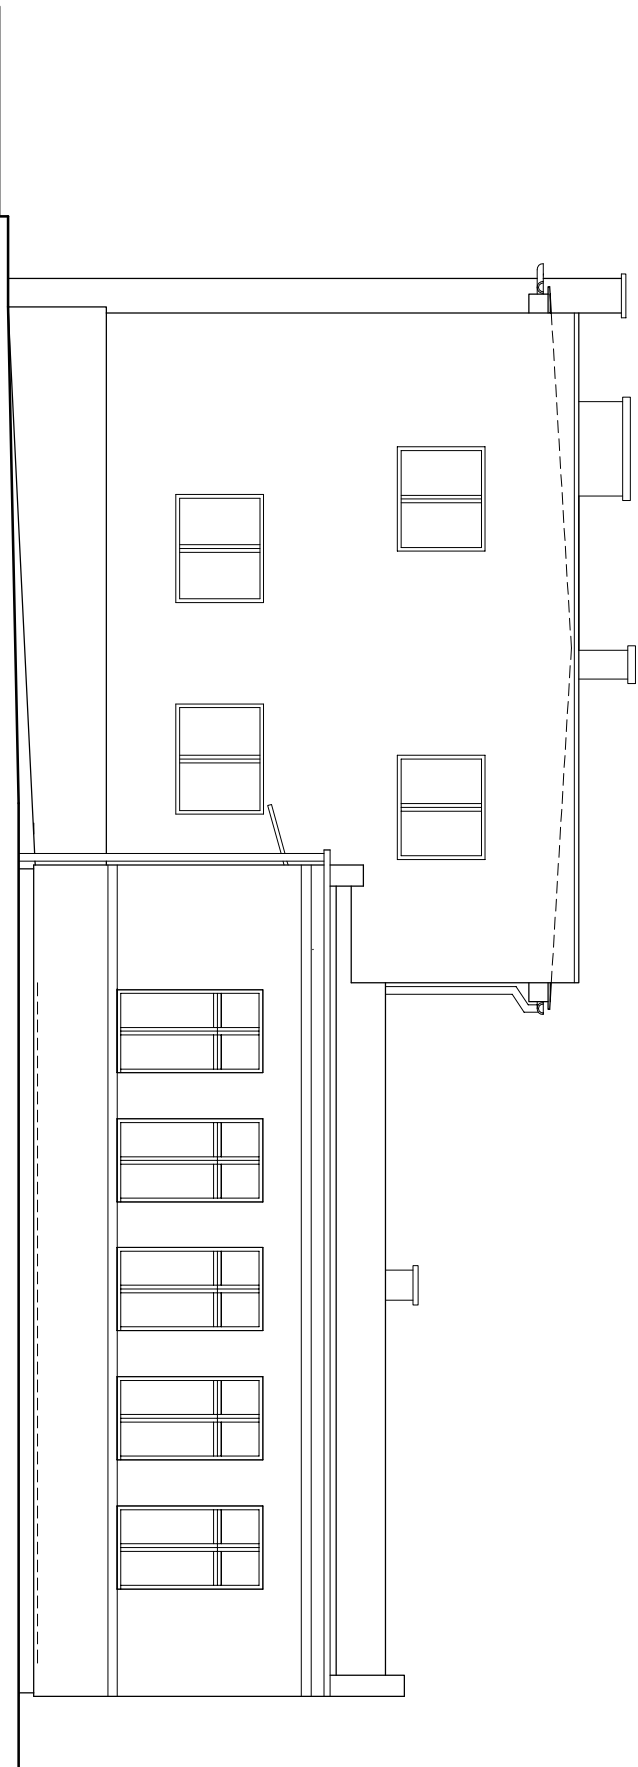

ELEWACJA ZACHODNIA 1 : 100


Projektowanie i Nadzory Budownictwa Ogólnego Usługi Inwestycyjne			
Temat Lokalizacja		Ryszard Bebek 43 - 392 Miedzyrzecze Górne 278	
INWENTARYZACJA ARCHITEKT. - BUDOWLANA Budynek mieszkalno - użytkowy nr 347		Mazowieckie gm. Jasienica dz. nr 48/46	
		Inwestor	
Przedmiot rysunku		URZĄD GMINY w Jasielicy	
ELEWACJA ZACHODNIA		Skala 1 : 100	
Autorzy opracowania		Data	
Ryszard Bebek Nr upr. 161/92 B-B SLK/BO/042101		lipiec 2009	
		Numer rys.	
		I - 10	

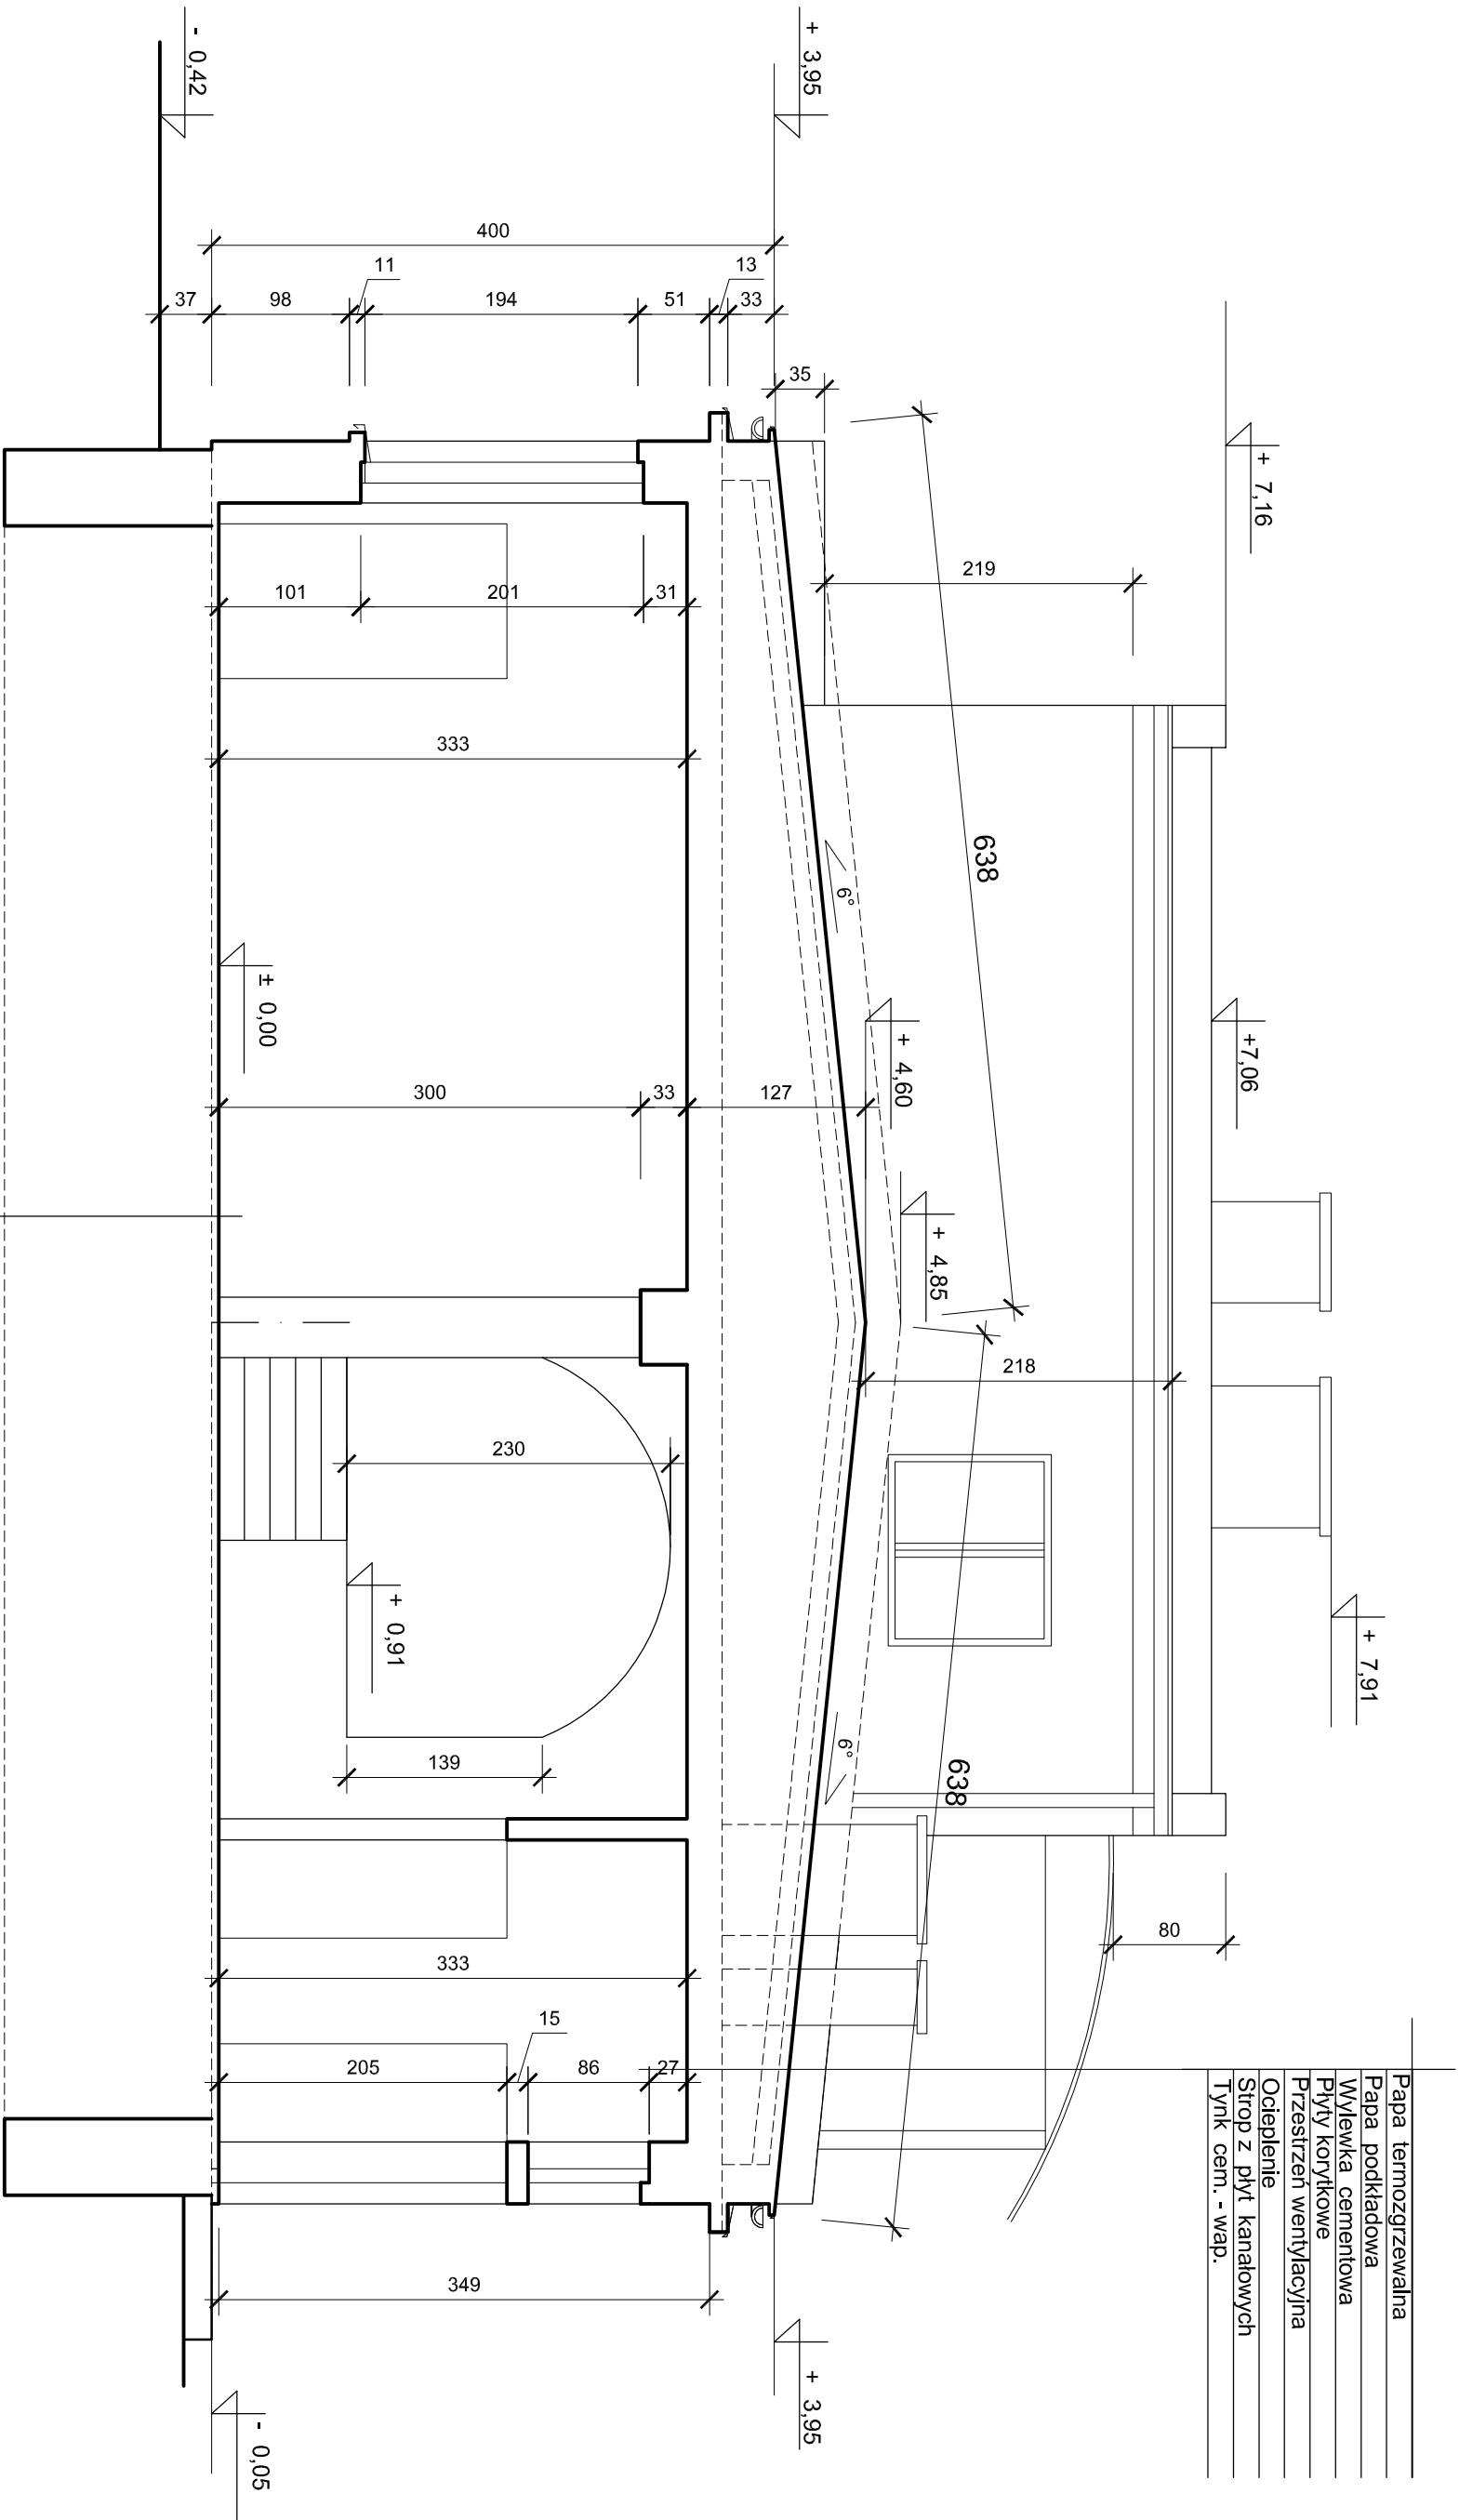

PRZEKRÓJ A - A 1 : 50

Projektowanie i Nadzory Budowlane Ogólnego Usługi Inwestycyjne			
Temat		Ryszard Bebek 43 - 392 Międzyrzecze Górne 278	
Lokalizacja		Budynek mieszkalno - użytkowy nr 347	
Inwestor		Mazowieckie gmin. Jasielica dz. nr 48/46	
Przedmiot rysunku		URZĄD GMINY w Jasielicy	
Autorzy opracowania		Ryszard Bebek Nr upr. 161/92 B-B SLK/BO/0421/01	
Data		Maj 2009	
Skala		1 : 50	
Numer rys.		1 - 5	




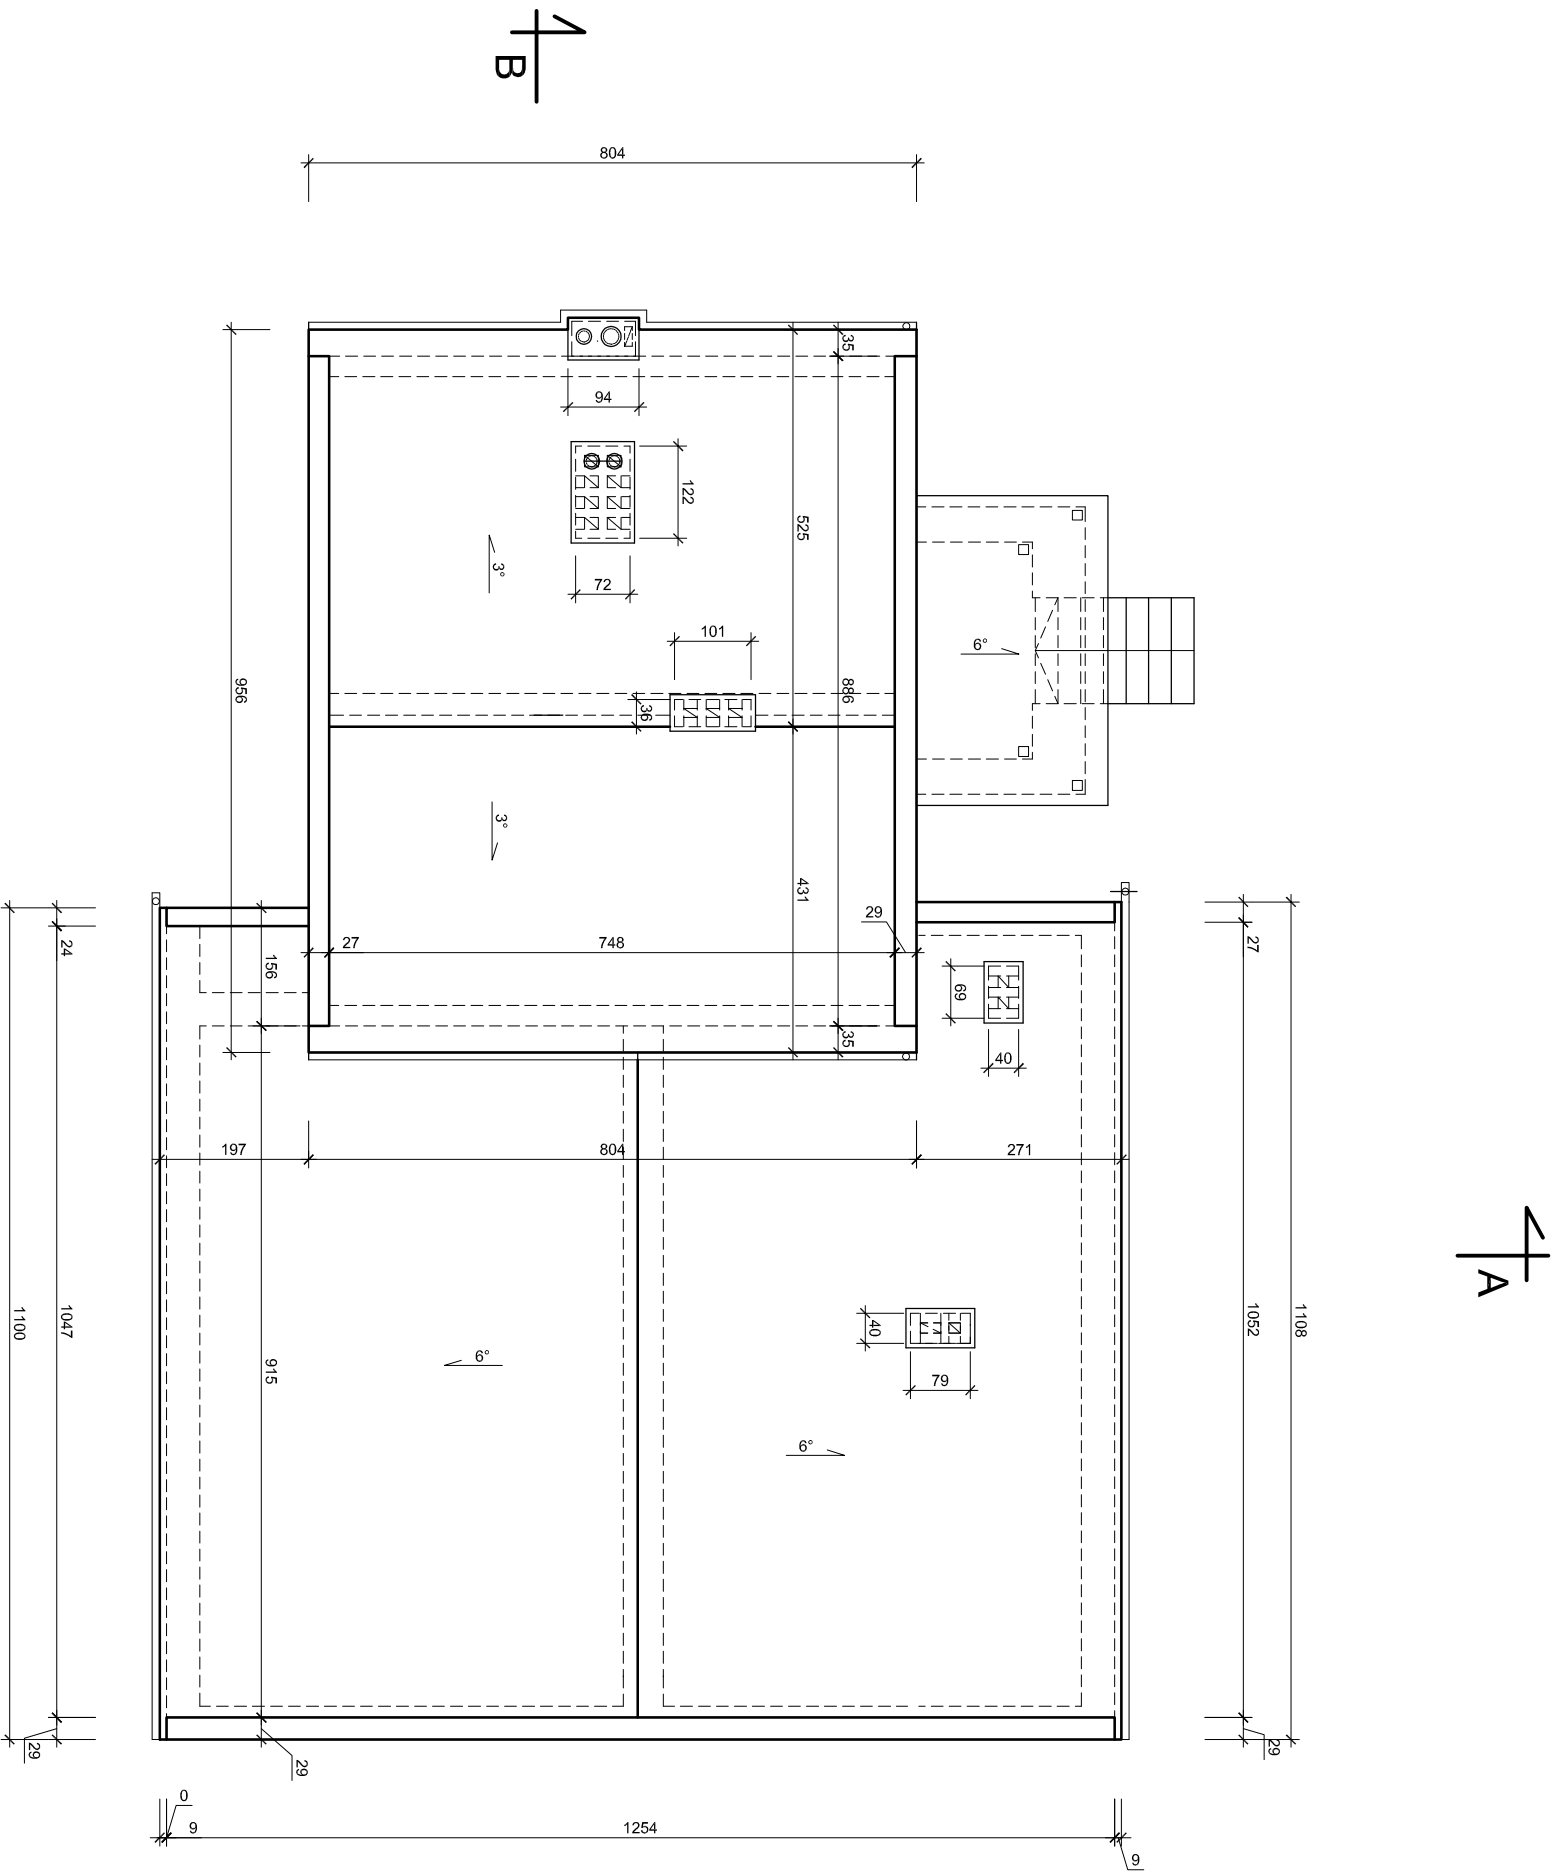

RZUT DACHU 1:100



Projektowanie i Nadzory Budownictwa Ogólnego Usługi Inwestycyjne			
Ryszard Bebek 43 - 392 Miedzyrzecze Górne 278			
Temat Lokalizacja	INWENTARYZACJA ARCHITEKT. - BUDOWLANA		
	Budynek mieszkalno - użytkowy nr 347		
Investor	URZĄD GMINY w Jasienicy		
Przedmiot rysunku	RZUT DACHU		Skala 1:100
Autorzy opracowania	Ryszard Bebek		Data lipiec 2009
	Nr um. 161192 P-B SLK/BO/042/101		
			Numer rys. I - 4

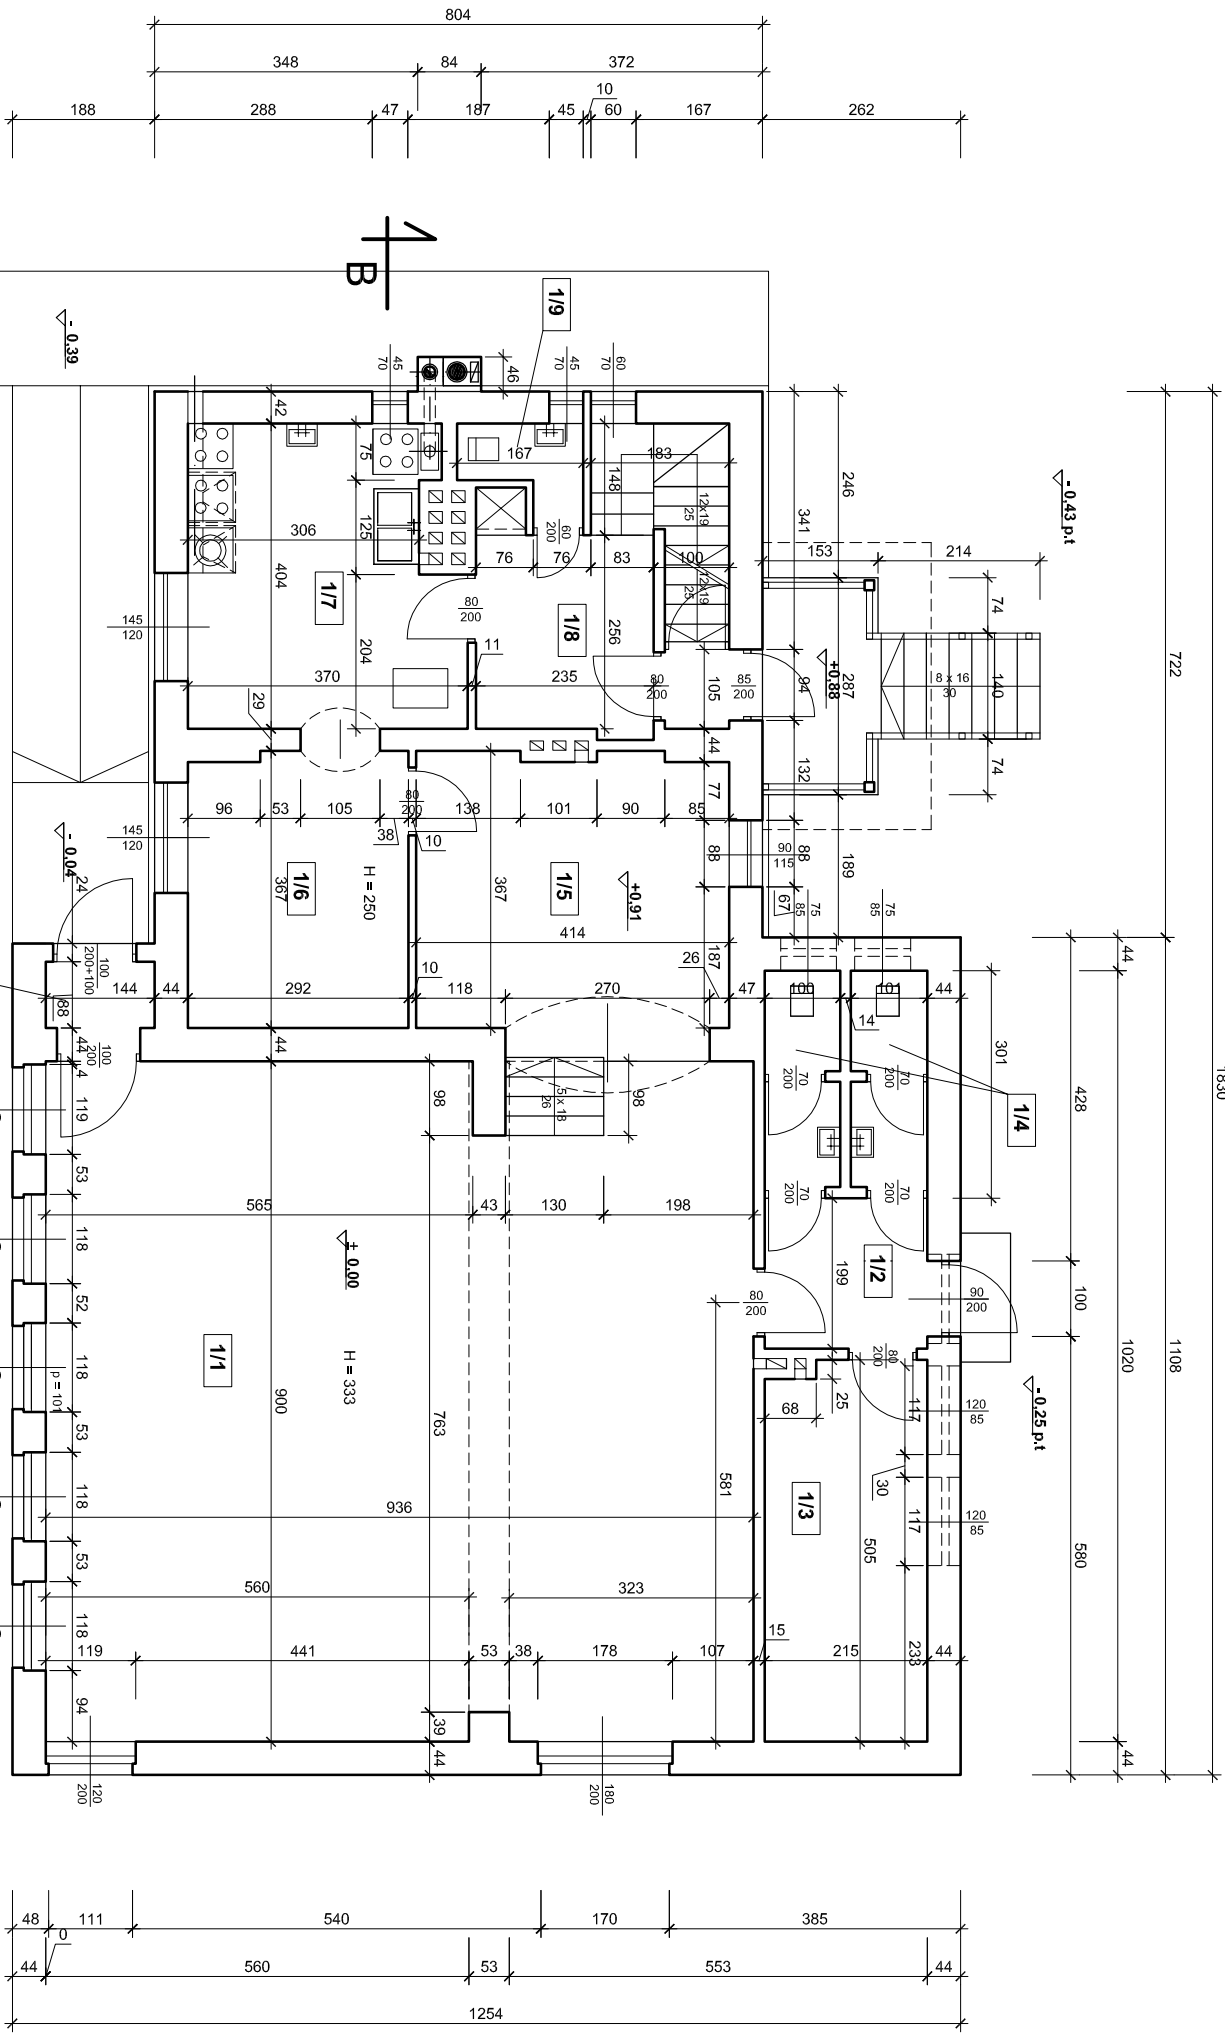

RZUT PARTERU 1: 100

NR	Nazwa pomieszczenia	Pow. użytk. m²
1/1	Sala bankietowa	82,30 m²
1/2	Korytarz - komunikacja	4,30 m²
1/3	Magazyn sprzętu	10,70 m²
1/4	WC	6,50 m²
1/5	Zaplecze kuchni	14,90 m²
1/6	Przygotownia	12,90 m²
1/7	Kuchnia	10,60 m²
1/8	Hall mieszkalny	13,90 m²
1/9	WC	1,70 m²
1/10	Przedśionek	1,70 m²
RAZEM		159,50 m²

Projektowanie i Nadzory Budownictwa Ogólnego Usługi Inwestycyjne			
Ryszard Babek 43 - 392 Miedzyrzecze Górne 278			
Temat Lokalizacja	INWENTARYZACJA ARCHITEKT. - BUDOWLANA		
	Budynek mieszkalno - użytkowy nr 347		
Investor	URZĄD GMINY w Jasienicy		
Przedmiot rysunku	RZUT PARTERU		Skala 1 : 100
Autorzy opracowania	Ryszard Babek Nr. upr. 161/92 B-B		Data lipiec 2009
	SLK/BO/042101		Numer rys. I - 2





730

1108



820

180

148

85

123


84

195

66

119

254

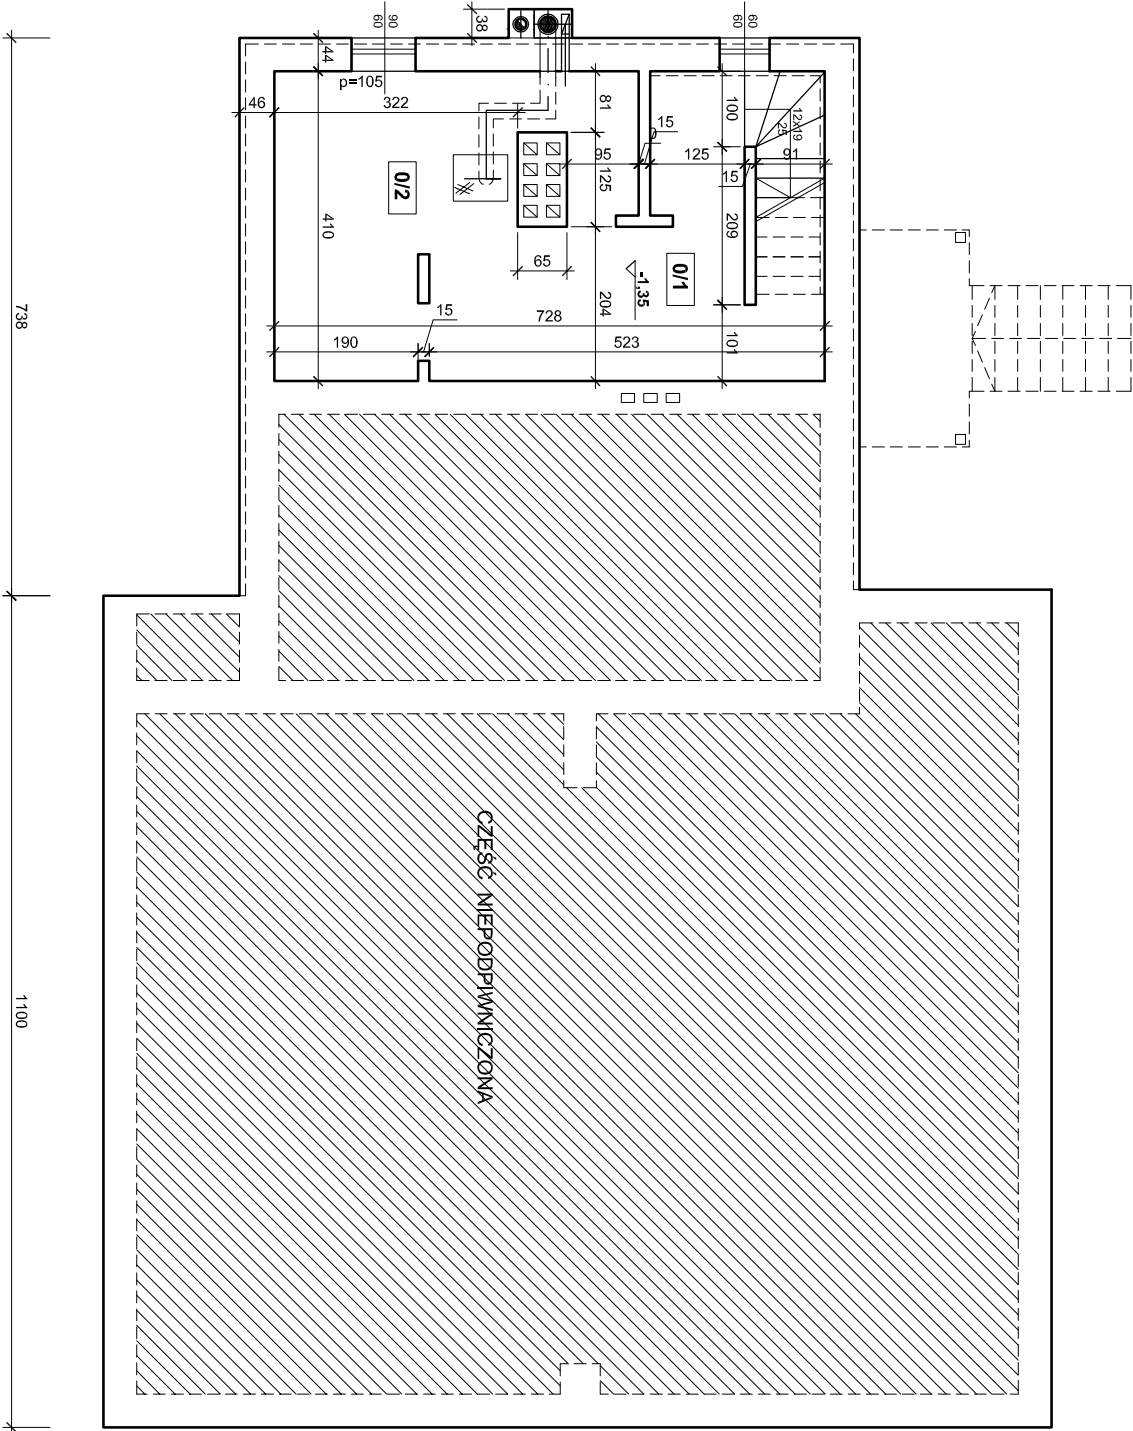

NR	Nazwa pomieszczenia	Pow. użytk. m²
0/1	Pom. piwniczne	12,20 m²
0/2	Kotłownia + skład opału	13,00 m²
	RAZEM	25,20 m²




RZUT PIWNIC 1: 100



1100

Projektowanie i Nadzory Budownictwa Ogólnego Usługi Inwestycyjne			
Ryszard Bebek 43 - 392 Międzyrzecze Górne 278			
Temat Lokalizacja	<b>INWENTARYZACJA ARCHITEKT. - BUDOWLANA</b> <b>Budynek mieszkalno - użytkowy nr 347</b>		
Investor	Międzyrzecze gm. Jasienica dz. nr 48/46		
Przedmiot rysunku	URZĄD GMINY w Jasienicy		Skala 1 : 100
Autorzy opracowania	RZUT PIWNIC		Data lipiec 2009
	Ryszard Bebek Nr upr. 161/92 B-B SIK/BO/042101		
			Numer rys. I - 1

4  
|  
A

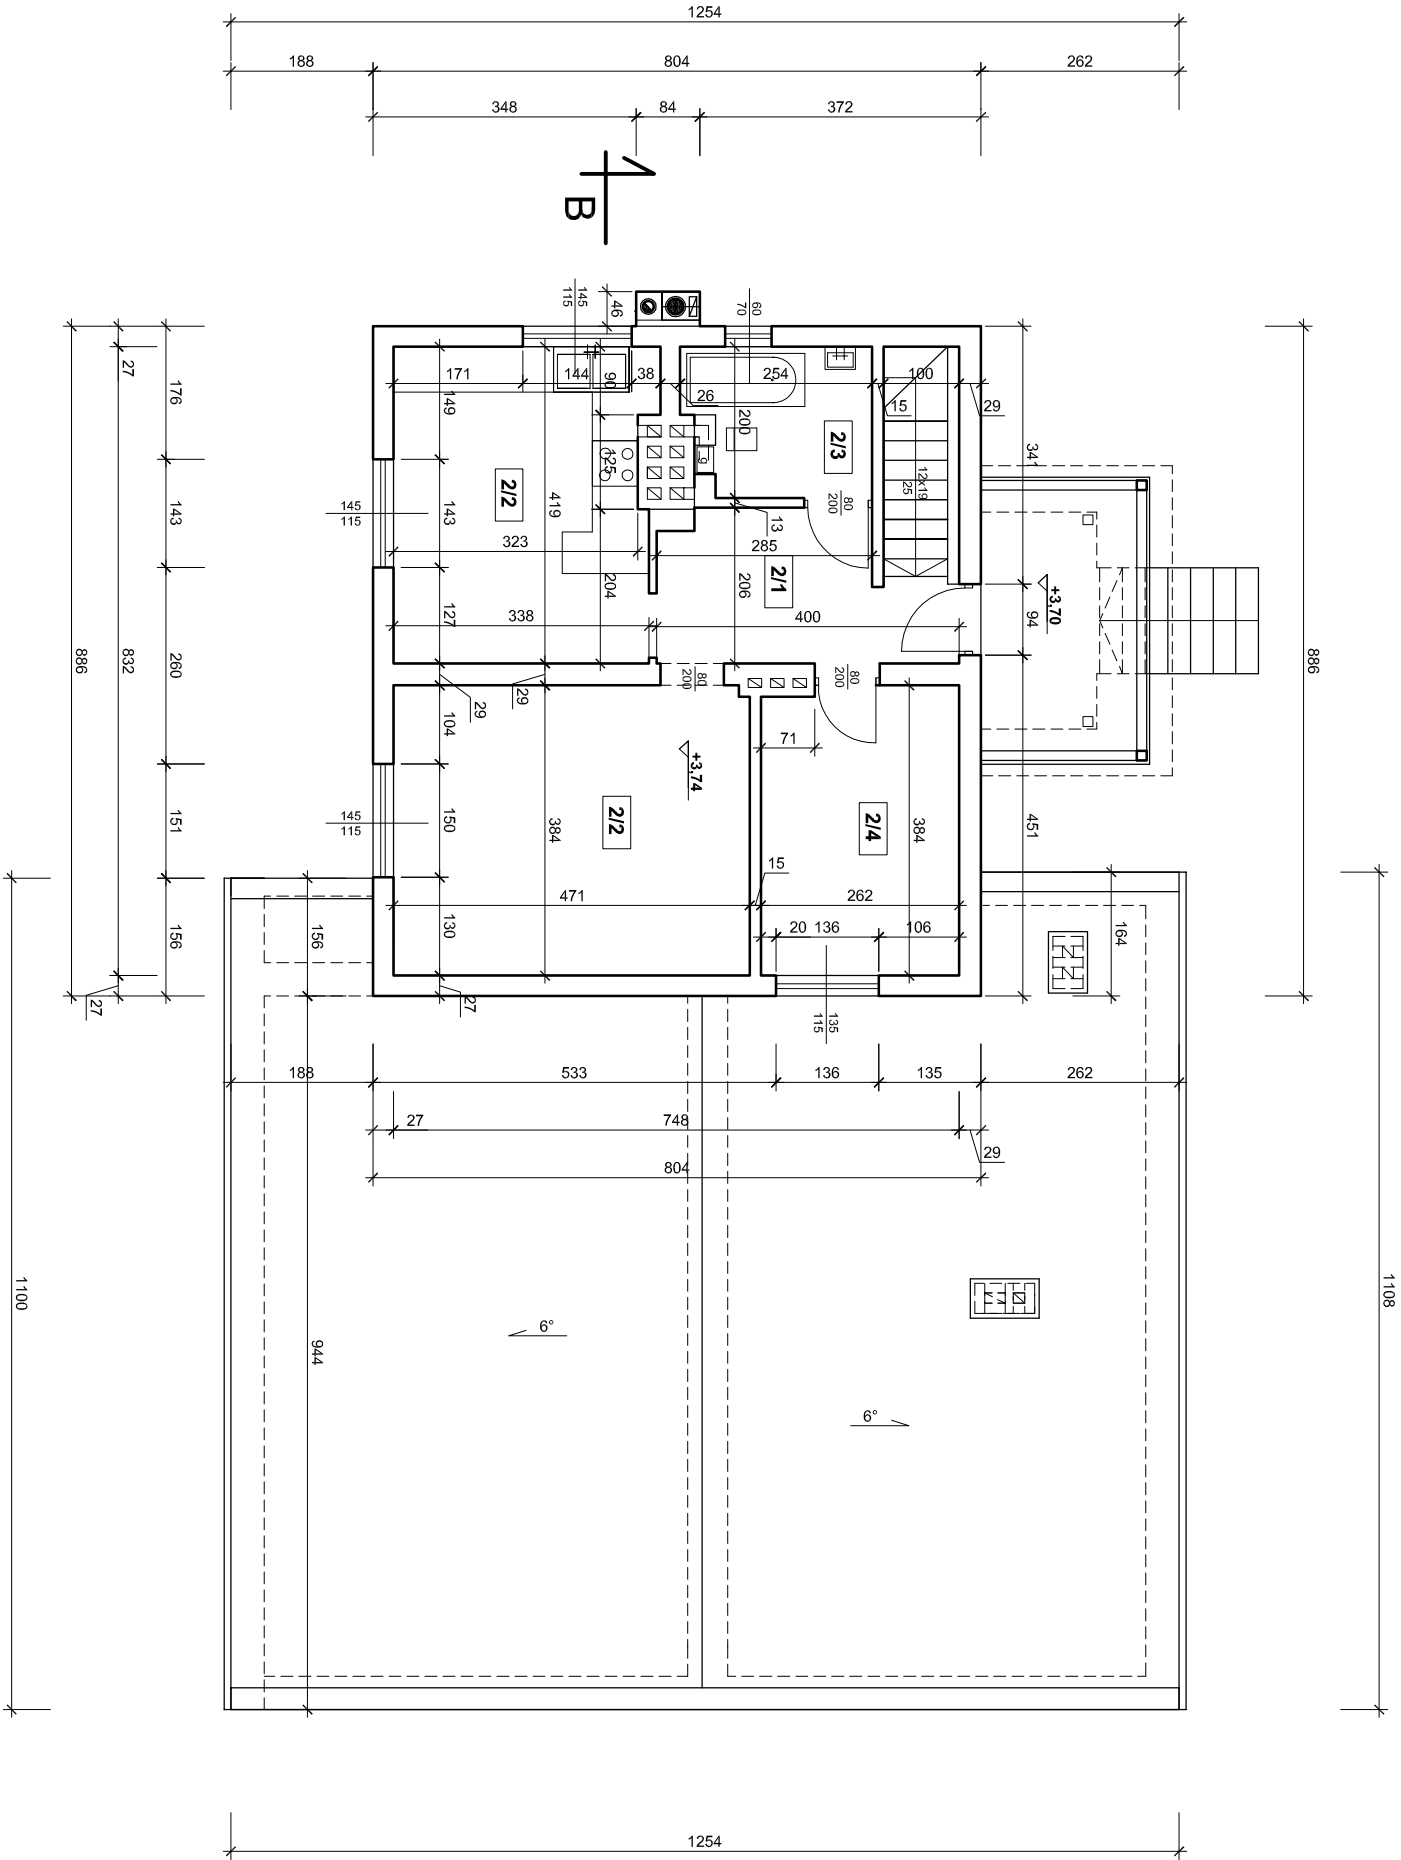

1  
|  
B

NR	Nazwa pomieszczenia	Pow. użytk. m²
2/1	Przedpokój - komunikacja	7,00 m²
2/2	Kuchnia	14,10 m²
2/3	Łazienka	4,70 m²
2/4	Pokój	10,00 m²
2/5	Pokój	18,10 m²
	RAZEM	53,90 m²

RZUT PIĘTRA 1: 100

1  
|  
A

Projektowanie i Nadzory Budowlane Ogólnego Usługi Inwestycyjne			
Ryszard Babek 43 - 392 Medyzynce Górne 278			
Temat Lokalizacja	INWENTARYZACJA ARCHITEKT. - BUDOWLANA Budynek mieszkalno - użytkowy nr 347		
Inwestor	URZĄD GMINY w Jasienicy		
Przedmiot rysunku	RZUT PIĘTRA		Skala 1 : 100
Autorzy opracowania	Ryszard Babek Nr upr. 161/92 B-B SLK/BO/0421/01		Data lipiec 2009
			Numer rys. 1 - 3