

MAPA SYTUACYJNO-WYSOKOŚCIOWA


Skala 1:1000

dla pgr. 1734/28-37

obręb MAZAŃCOWICE

Zakład Usług Geodezyjnych
GEORYS s.c.
43-386 Jasienica 159
Tel. (033) 81-53-994
NIP 937-10-85-547

woj. śląskie
powiat bielski
gmina Jasienica
nr sekcji 541.232.253.
541.232.254.
541.234.051.
541.234.052.

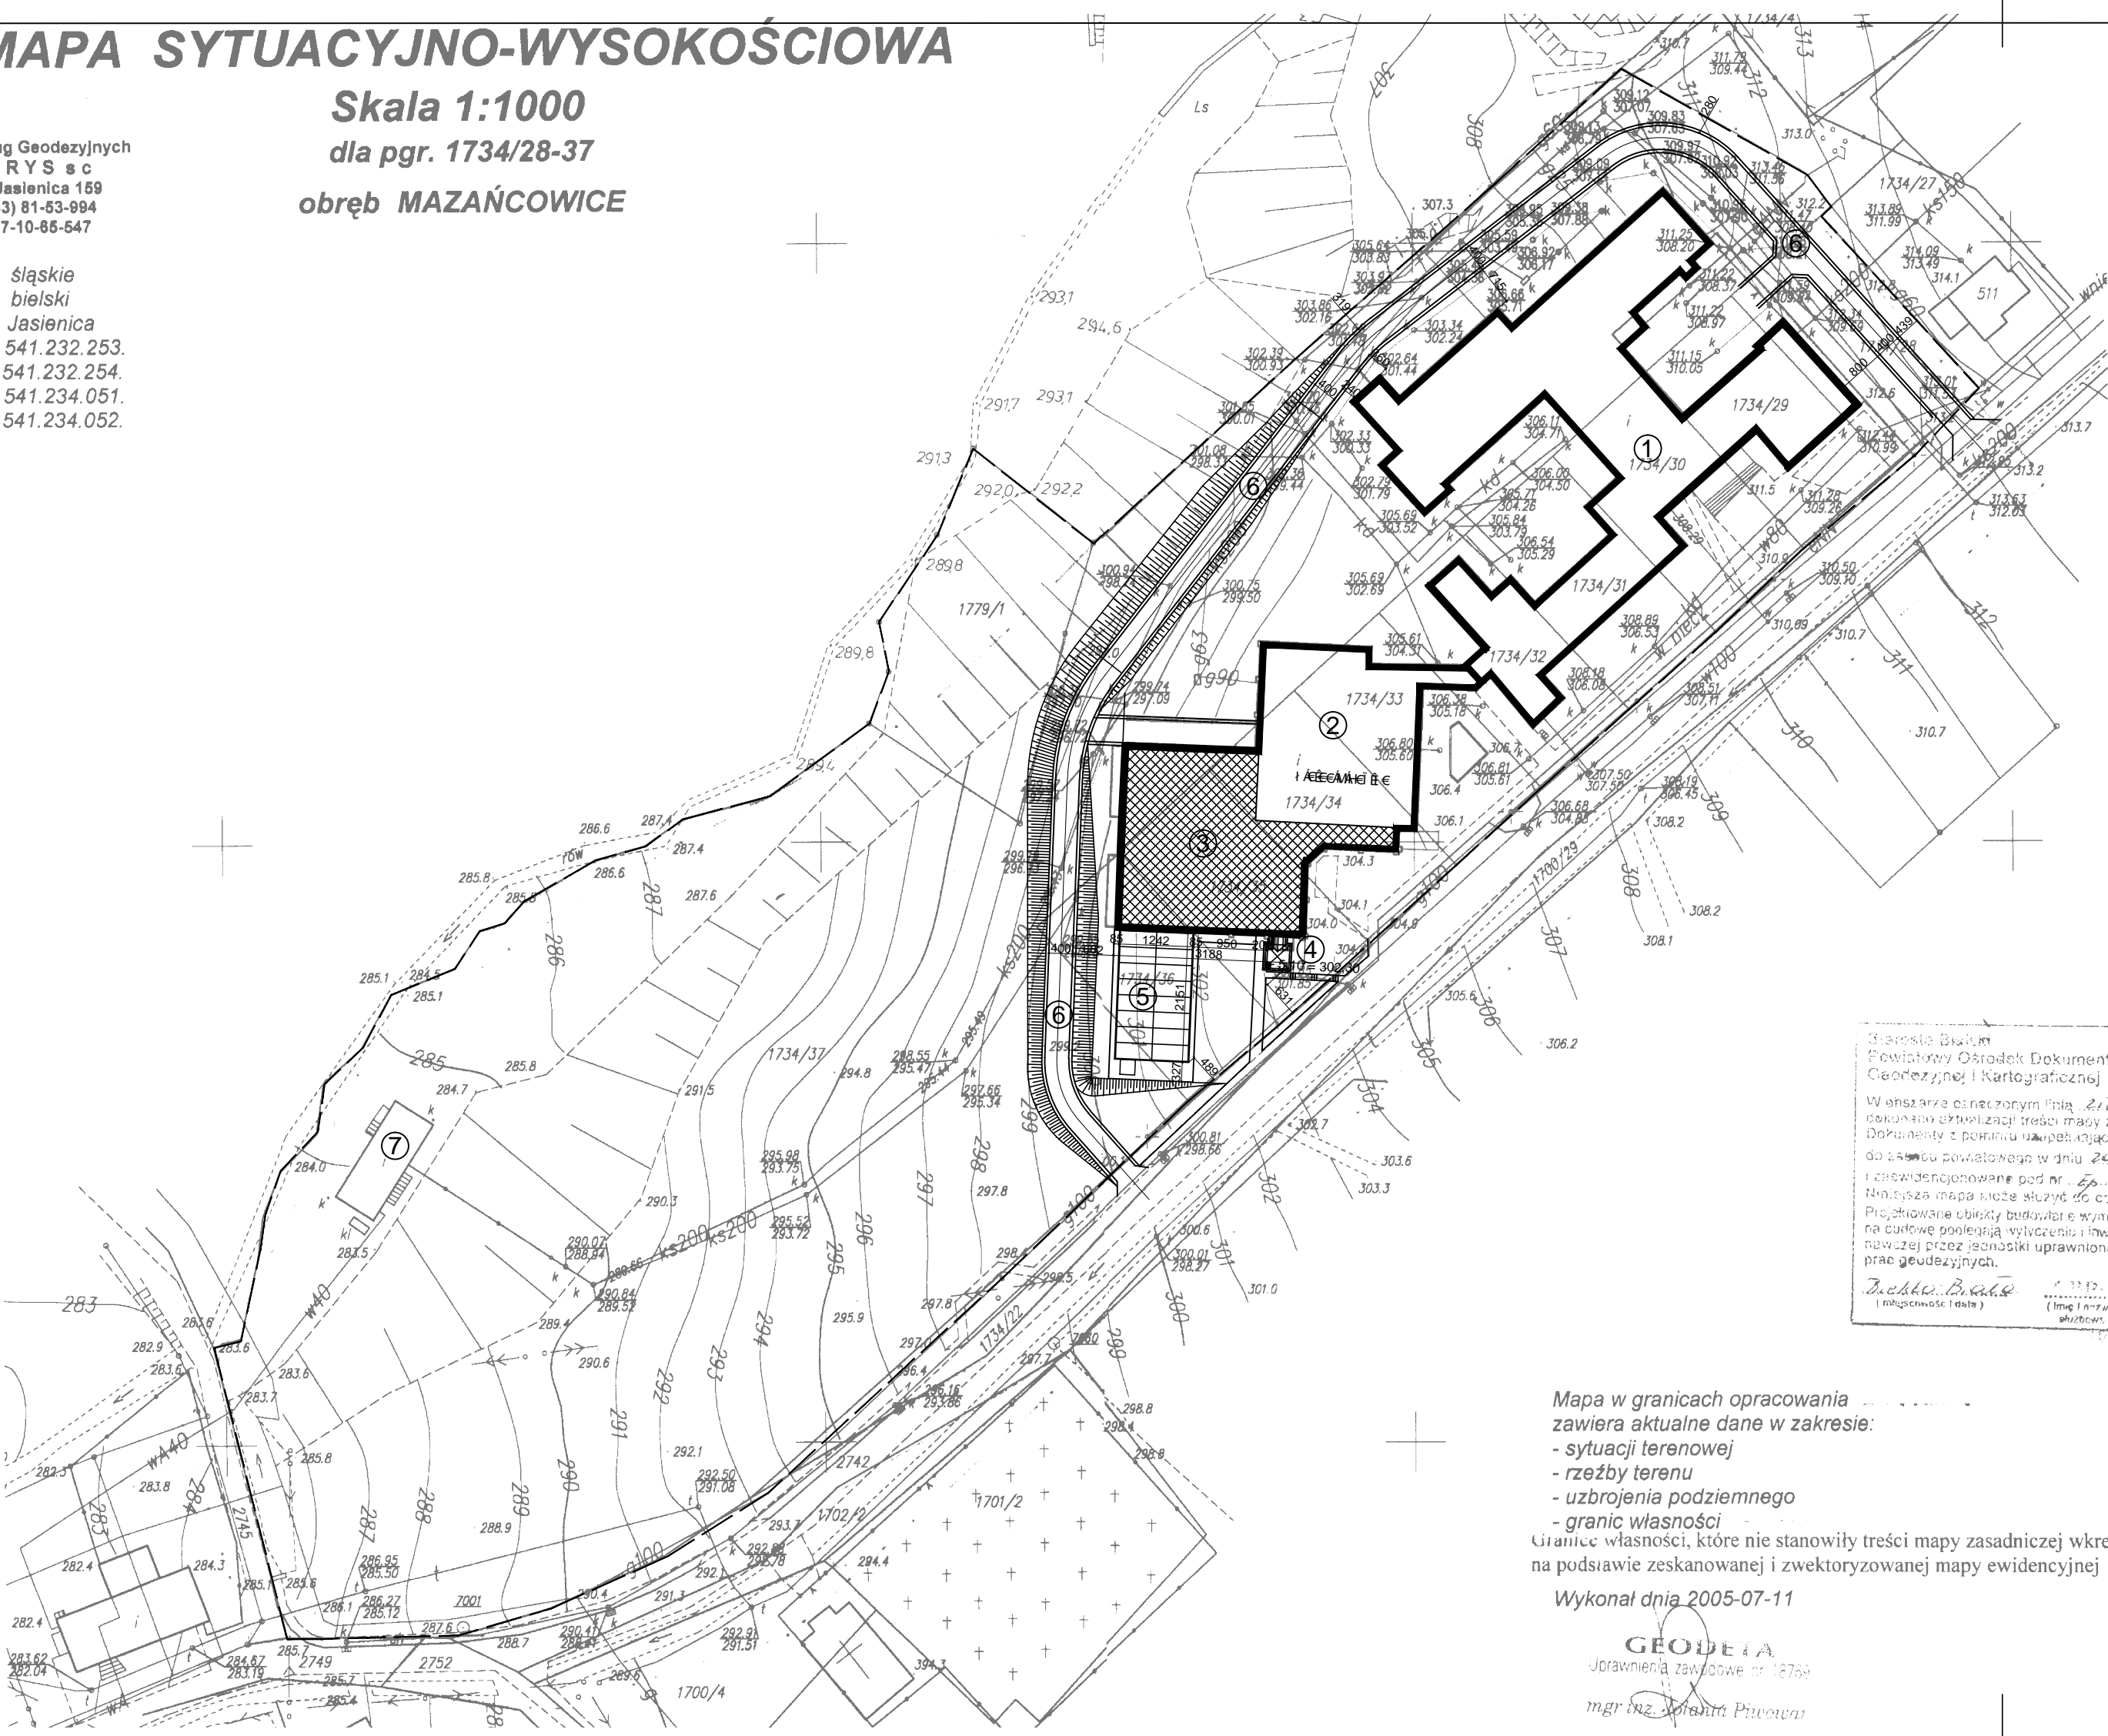

Starosta Bielski
Powiatowy Ośrodek Dokumentacji
Geodezyjnej i Kartograficznej

W oparciu o stanowiącą linię...
dokumenty z pominięciem...
do 2000 roku...
i z...
na podstawie...
na podstawie...
na podstawie...
na podstawie...

Mapa w granicach opracowania
zawiera aktualne dane w zakresie:
- sytuacji terenowej
- rzeźby terenu
- uzbrojenia podziemnego
- granic własności
Granice własności, które nie stanowiły treści mapy zasadniczej wkreślono
na podstawie zeskanowanej i zwektoryzowanej mapy ewidencyjnej
Wykonał dnia 2005-07-11

GEODETA
Uprawnienia zawodowe nr 12759
mgr inż. Janusz Kobiela

Projekt zagospodarowania terenu
5. Projektowane boisko szkolne przekryte zadaszeniem namiotowym (hala cylindryczna 12/6)
i...
i...
i...

INWESTOR: GMINA JASIEINICA 159			
PROJEKT ZAGOSPODAROWANIA TERENU			SKALA: 1 : 1000
PROJEKTANT:	UZUPEŁNIENIE:	OPRACOWANIE:	DATA: 10.2005
mgr inż. arch. JANUSZ KOBIELA upr. bud. nr 126 / 81 / BB	mgr inż. arch. VIOLETTA KOBIELA upr. bud. nr UAN-VI-12277/3/88	mgr inż. arch. VIOLETTA KOBIELA upr. bud. nr UAN-VI-12277/3/88	NR RYS.: 1.
VIOLETTA i JANUSZ KOBIELOWIE - ARCHITEKCI			