Skocznia do skoku w dal
skala 1:20

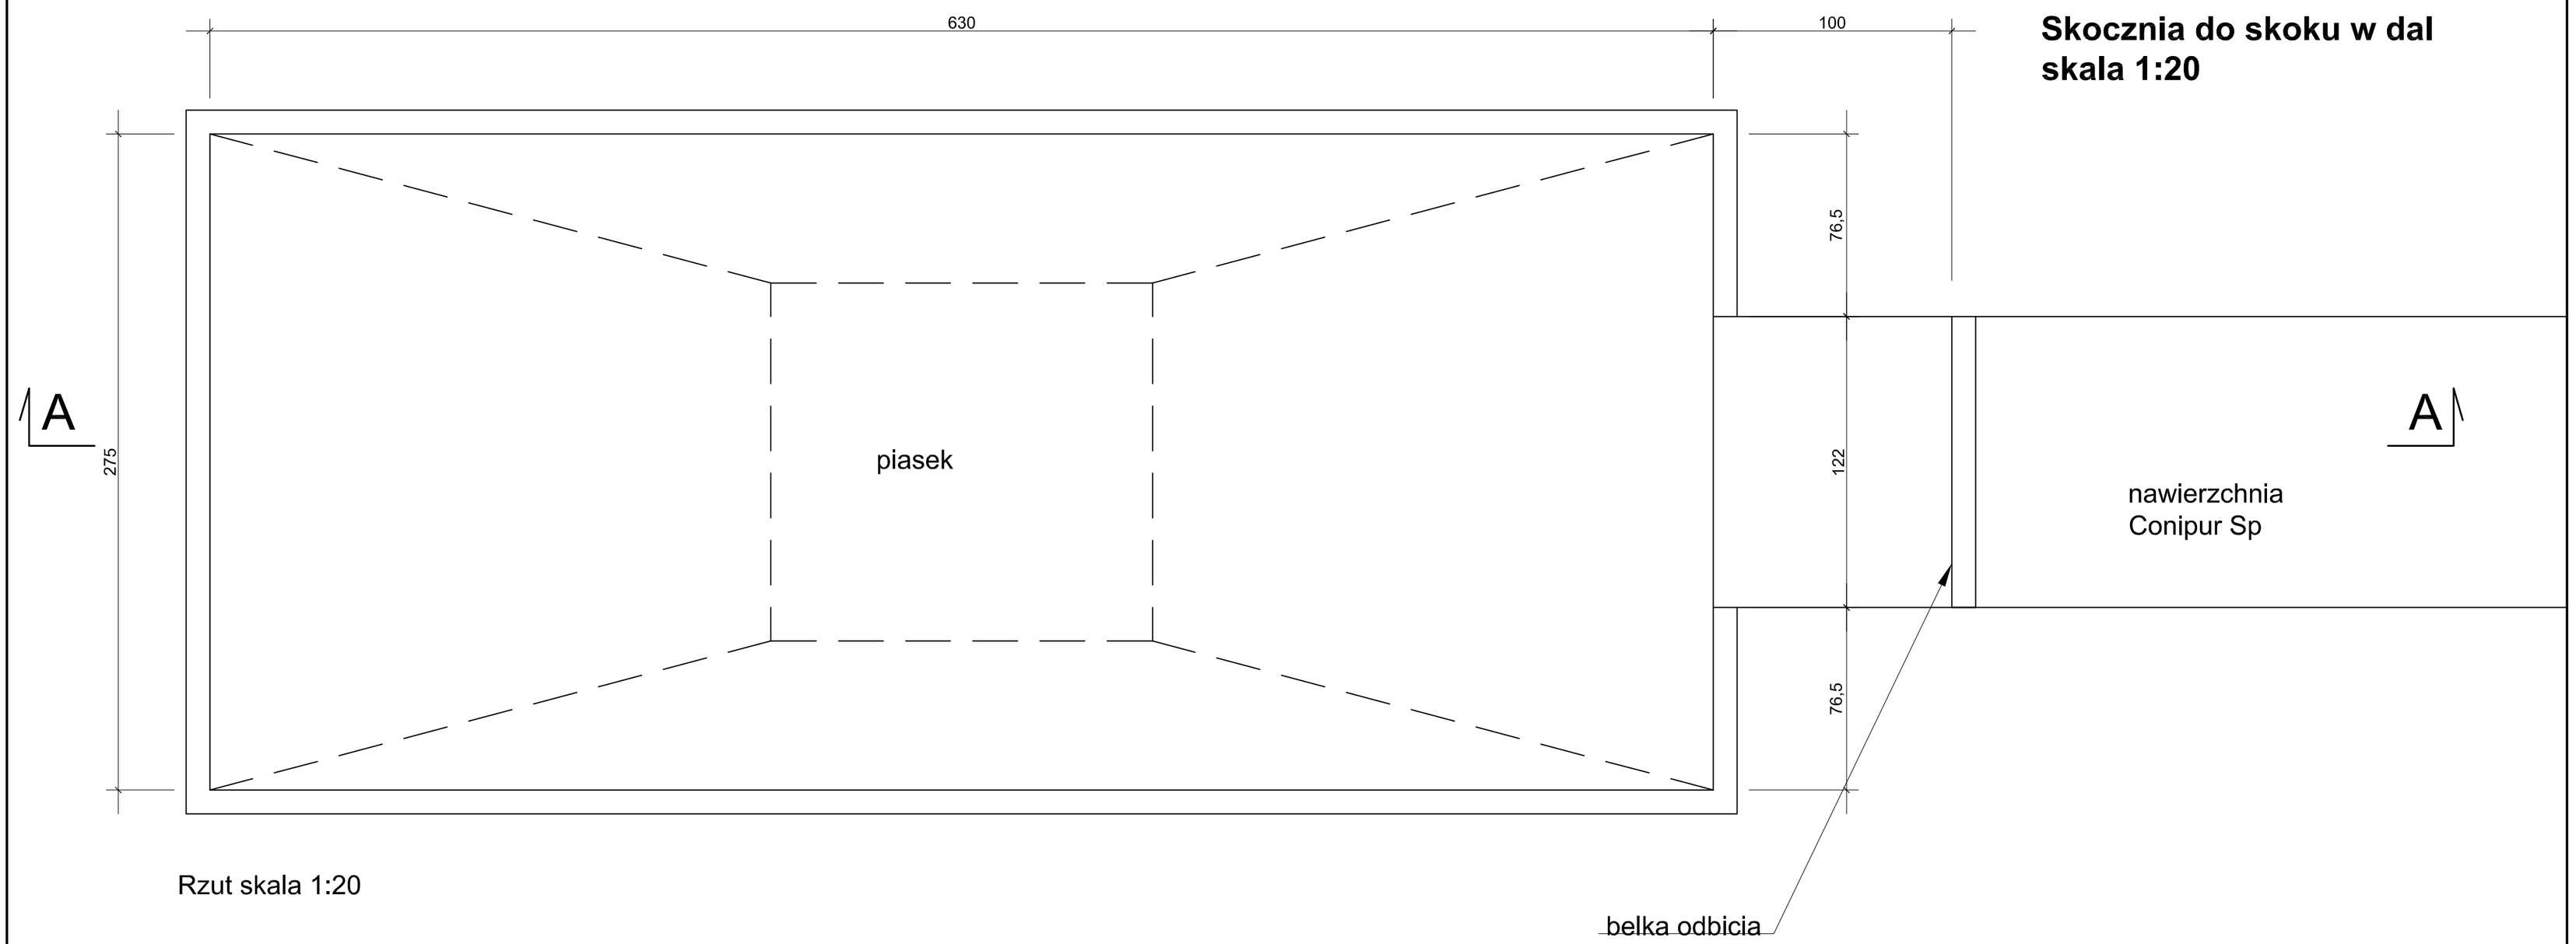

Rzut skala 1:20

30.0	piasek
	geowłóknina
10	żwir
15	podsypka piaskowa
	grunt

1.3	Conipur Sp
10.0	beton B20 zbrojenie rozproszone,
	dylatacja 3x3m
	folia
10.0	chudy beton B7.5
10.0	podypka piaskowa
	grunt

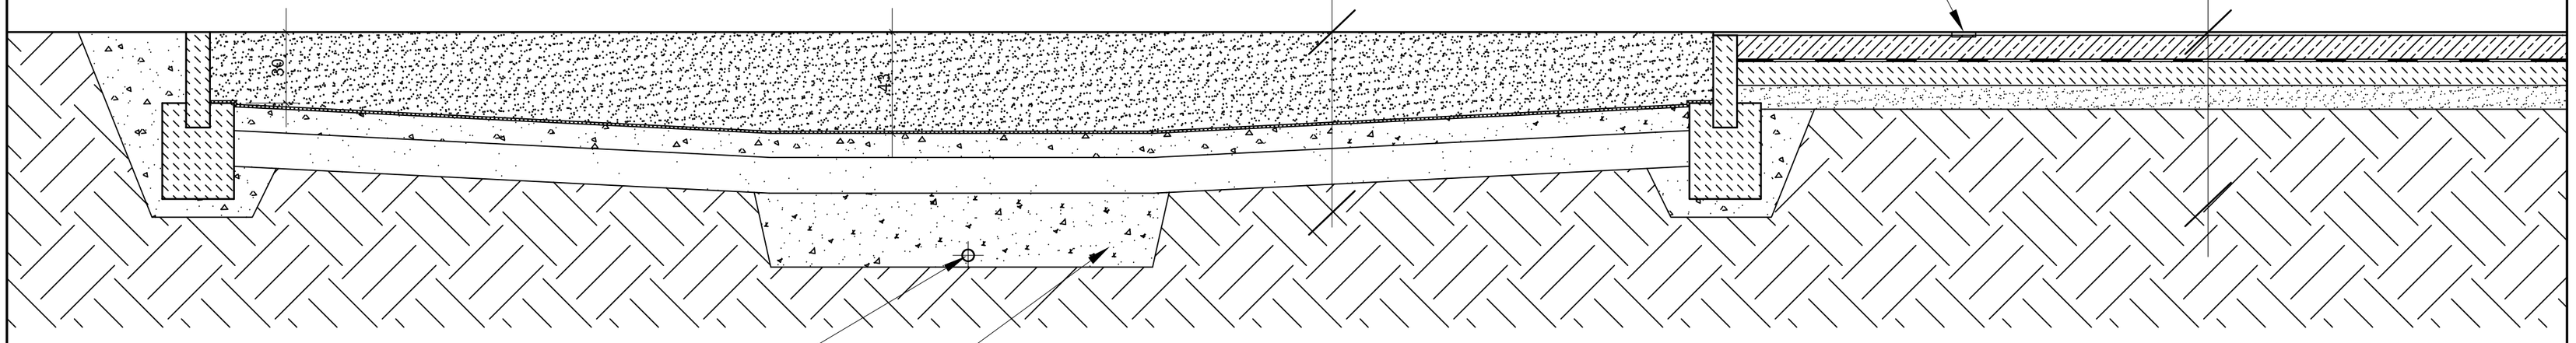

Przekrój A-A
skala 1:20

dren Ø60mm
podpiąć do istniejącego
drenażu

otoczaki

ArchiCAD sn 1018548

PRACOWNIA PROJEKTOWA ARCHITEKTURY KRAJOBRAZU "JANUSZÓWKA"

TEMAT:	Budowa boiska do piłki nożnej wraz z infrastukturą i obiektami towarzyszącymi na działce nr 279 w Jasienicy, dla Gimnazjum i Zespołu Szkolno-Przedszkolnego w Jasienicy			SKALA : 1 : 20
INWESTOR:	Gmina Jasienica, Jasienica 159			
TREŚĆ RYS.:	Skocznia do skoku w dal	PODPIS:	DATA: 02.2005	NR RYS.: 19
PROJEKTOWAŁ:	artysta plastyk RAFAŁ KOZŁOWSKI mgr inż. arch. kraj. PRZEMYSŁAW JANUSZ mgr inż. arch. MONIKA KOCUREK mgr Inż. arch, ..., nr upr. bud.			