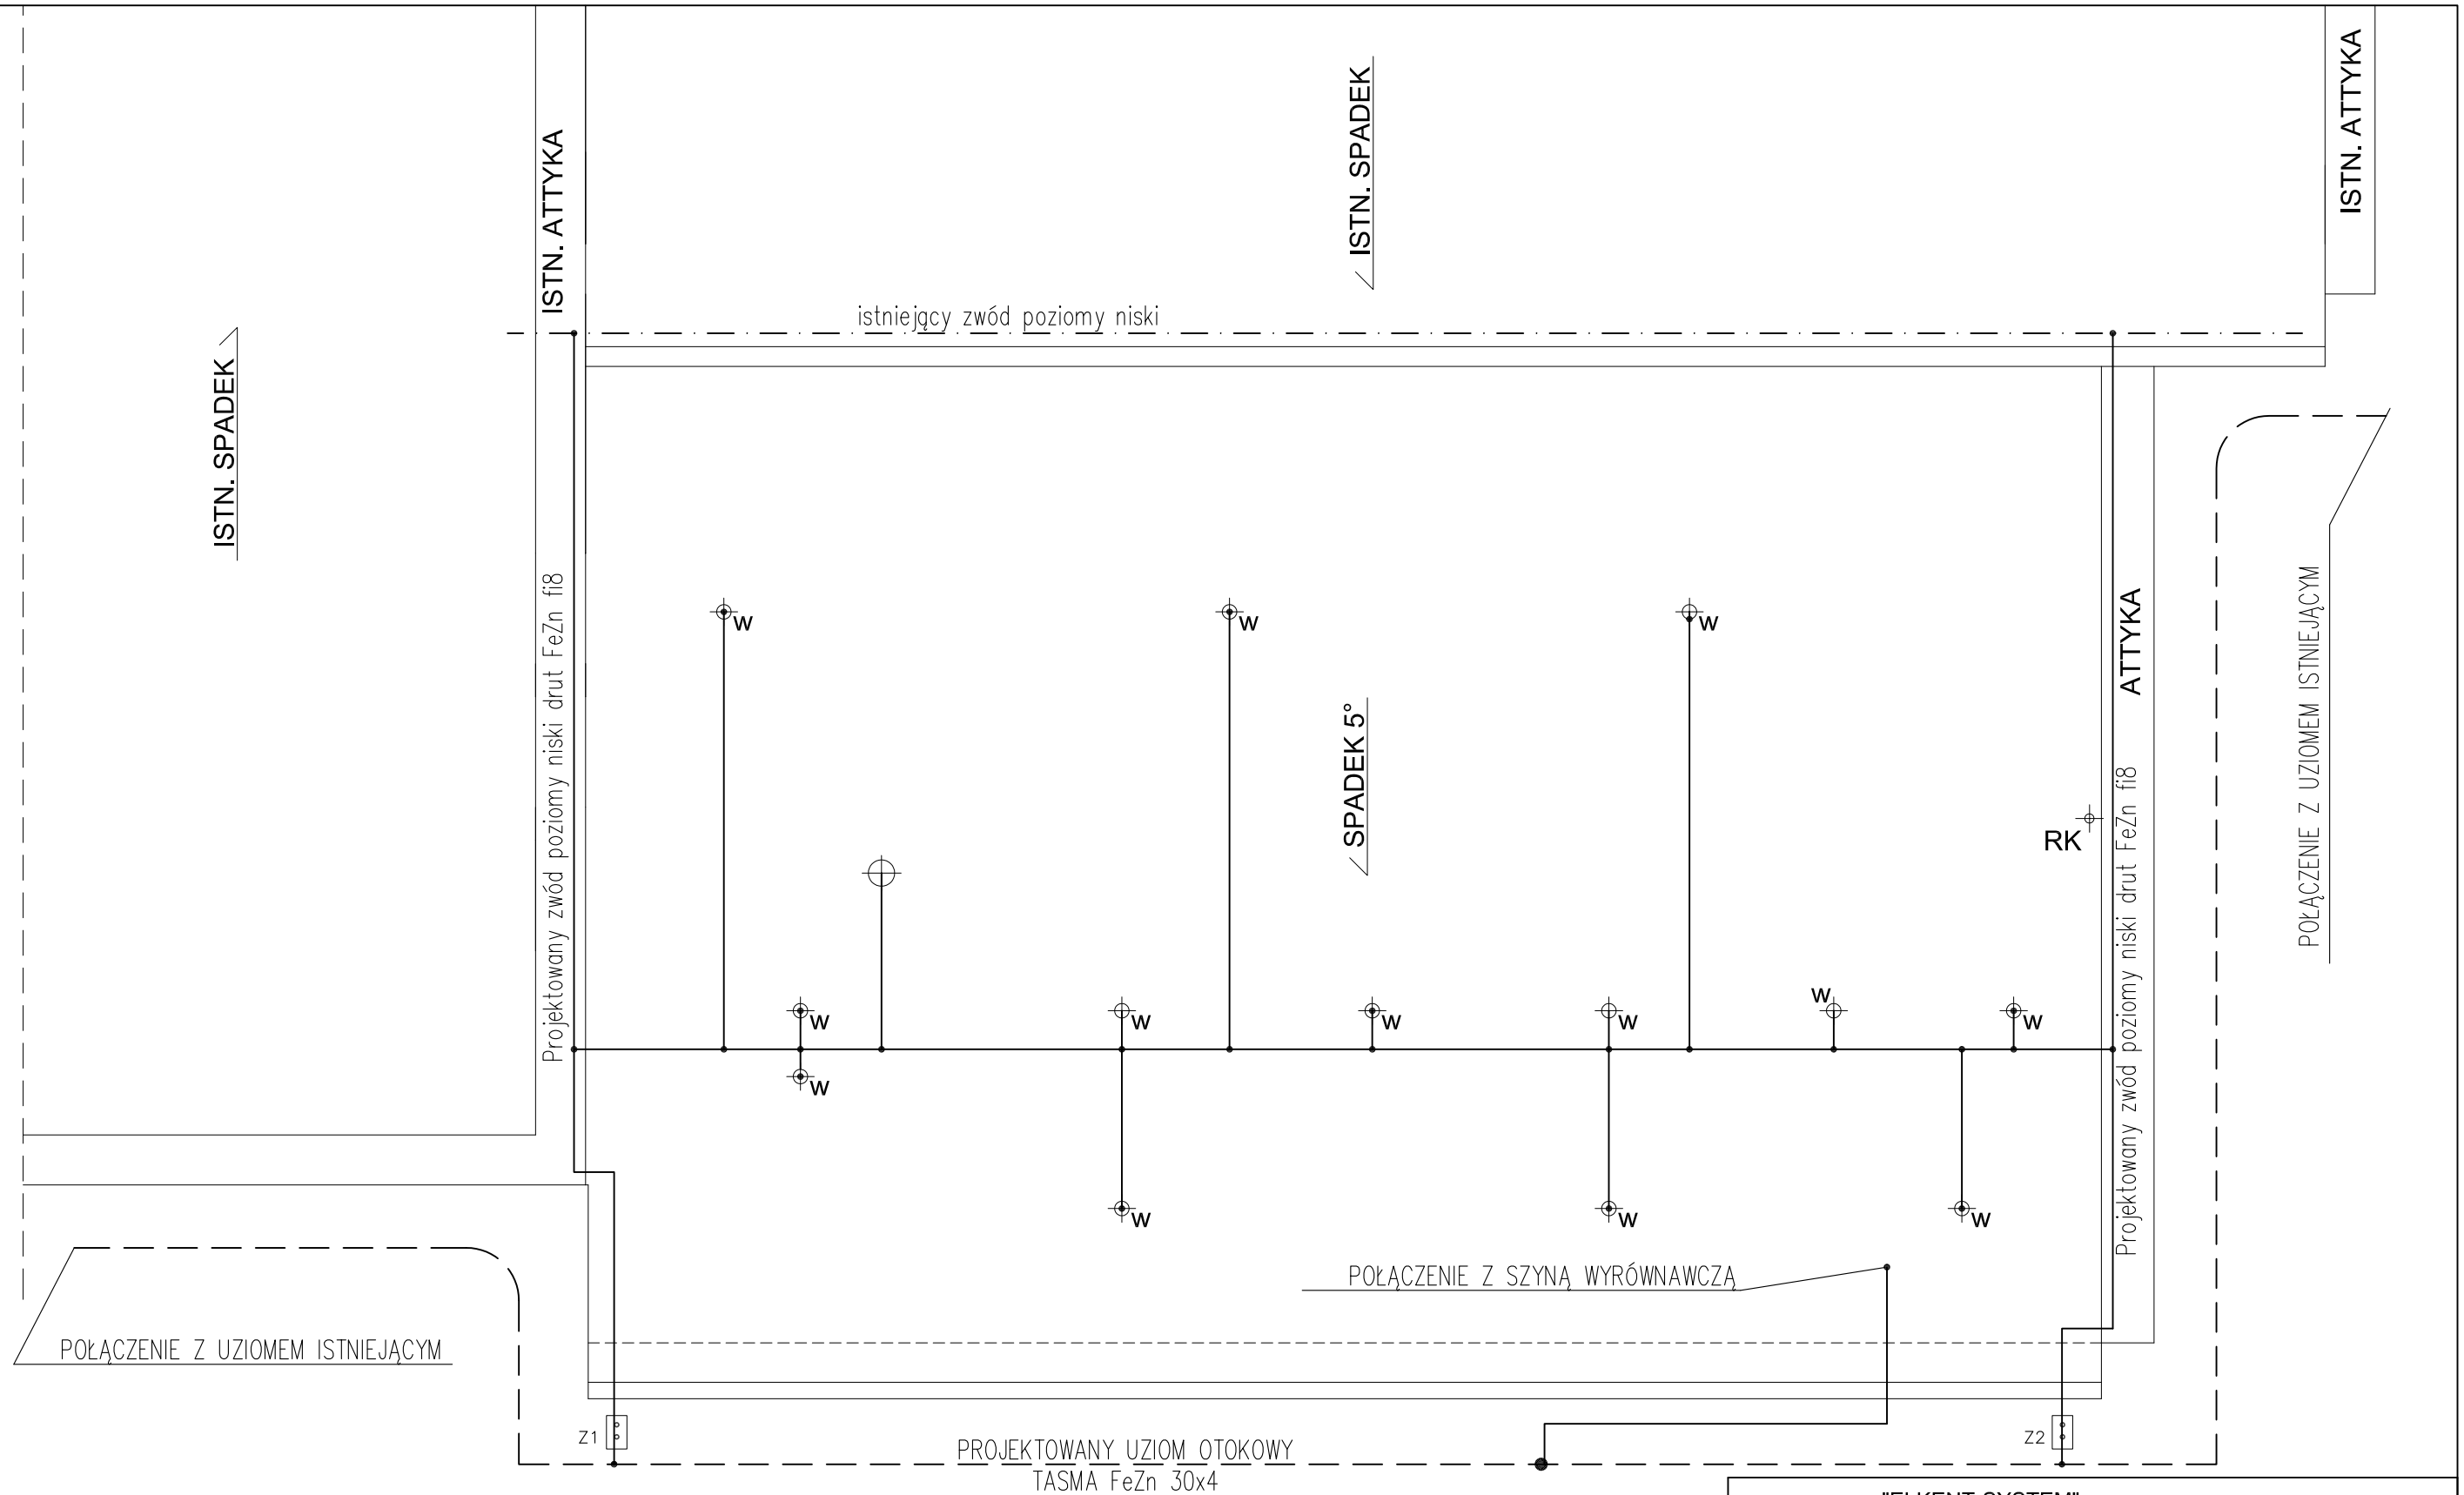

1. ZWODY POZIOME NA DACHU DRUT FeZn Fi8
2. PRZEWODY UZIEMIAJĄCE I UZOM BUDYNKU TASMA FeZn30x4.
3. PROJEKTOWANE ZŁĄCZA KONTROLNE Z1 i Z2 W PUSZKACH ZŁĄCZOWYCH
4. Założyć metrykę urządzenia piorunochronnego.

——————— - zwody poziome drut FeZn fi8

— — — — — - projektowany uziom powierzchniowy taśma FeZn 30x4

ES "ELKENT-SYSTEM"
Przedsiębiorstwo Techniczno–Handlowe
43–300 Bielsko–Biała ul.Towarowa 26
tel.:81 652 28
e–mail:biuro@elkent–system.pl internet:www.elkent–system.pl
PRACOWNIA PROJEKTOWANIA SYSTEMÓW, SIECI I INSTALACJI ELEKTRYCZNYCH

DOBUDOWA SALI I KUCHNI DO BUDYNKU OSP W LANDEKU
PGR 510/3
GMINA JASIENICA JASIENICA 159
43–385 JASIENICA

Nazwa projektu: WEWNĘTRZNE INSTALACJE ELEKTRYCZNE

	Nazwisko	Podpis
Projekt.	mgr inż.A.Gasiński upr.5/96 oraz 148/87 Bielsko–Biała SLK/IE/0743/03	
Sprawdził	inż.Jan Gajdziszewski upr.504/KW/73 oraz 300/89 Bielsko–Biała MAP/IE/0373/06	

Treść rysunku: PLAN INSTALACJI ODGROMOWEJ

Skala: 1 : 50 Nr rys.: 4

Data: LISTOPAD 2007 Zastępuje rys.: