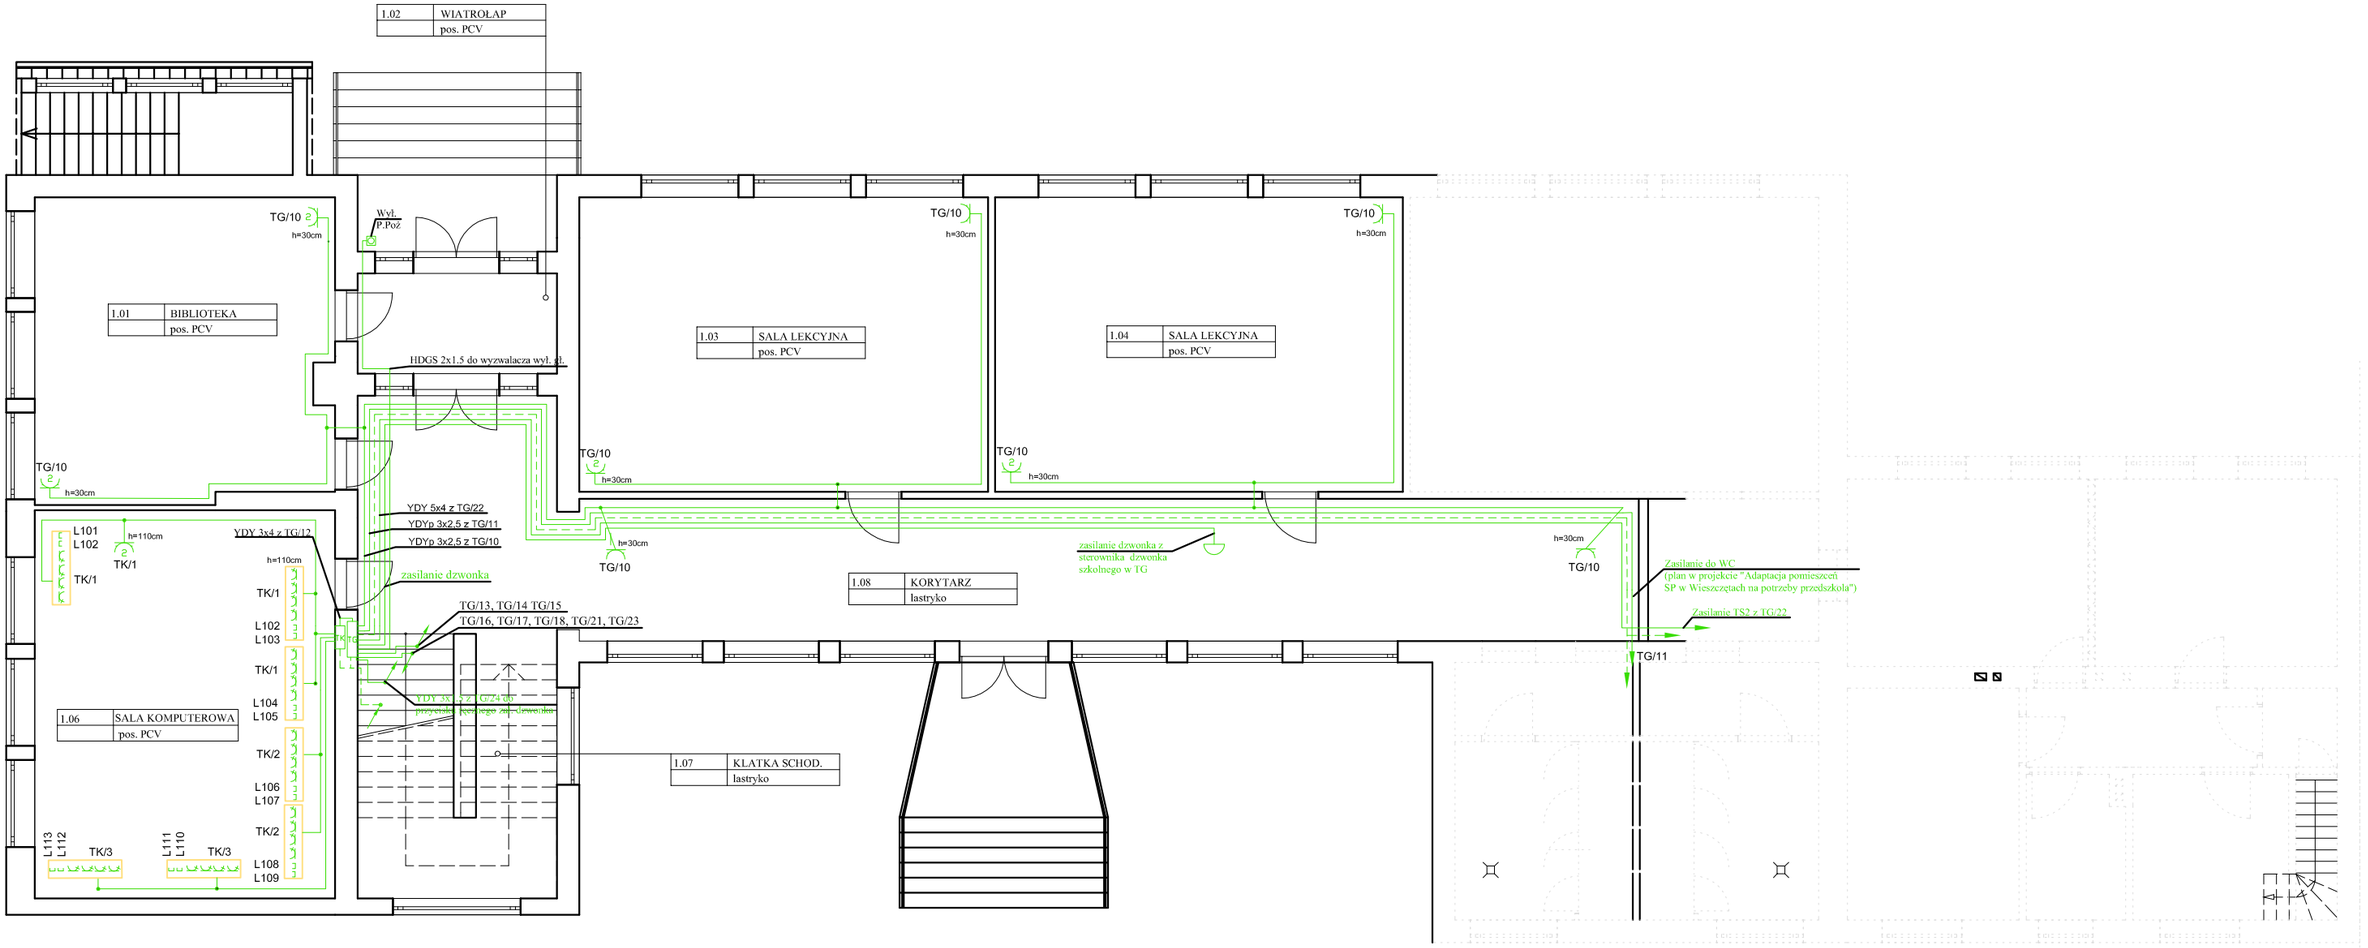

ZESTAW PEL

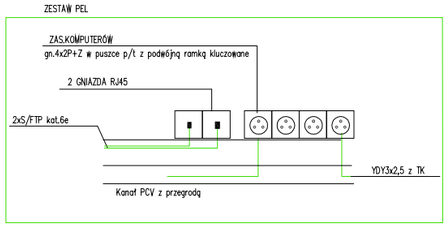

LEGENDA

- TG/15 (h=30cm) - gniazdo 230V 2x2P+Z ogólnoużytkowe zas. z obwodu nr 15; h-wg. planu
- TG/15 (h=30cm) - gniazdo 230V 2P+Z ogólnoużytkowe zas. z obwodu nr. 15; h-wg. planu
- przewód wyrównawczy
- dzwonek DNS 212D
- punkt elektryczno-logiczny PEL

UWAGI:

1. Zasilanie gniazd 230V wykonać przewodem YDYp 3x2.5mm ^{2}
2. Zasilanie dzwonka i przycisku ręcznego sterownika wykonać przewodem YDYp 3x1.5mm ^{2}
3. Osprzęt podtynkowy montwać jak na wys. wg. planu
4. Części przewodzące dostępne połączyć przewodem wyrównawczym do szyny PE w tablicy TG
5. Instalację gniazd i dzwonka szkolnego wykonać pod tynkiem
6. Przewody zasilające rozdzielnice TK, TO, TS1 i TS2 prowadzić w rurkach RB
7. Gniazda dedykowane w sali komputerowej podłączuć bezpośrednio do isniejącego swich'a
8. Instalację w sali komputerowej rozprowadzić na wys. 110cm.w korytkach DLP 50x105 z przegrodą
9. Dodatkowe info. - patrz schemat i opis projektu

ES "ELKENT-SYSTEM"
Przedsiębiorstwo Techniczno-Handlowe
43-300 Bielsko-Biała ul.Towarowa 26
tel.:81 652 28
e-mail:biuro@elkent-system.pl Internet:www.elkent-system.pl
PRACOWNIA PROJEKTOWANIA SYSTEMÓW, SIECI I INSTALACJI ELEKTRYCZNYCH

Obiekt: Szkoła Podstawowa w Wieszczętach ul. Wieszczęta 50		Nazwa projektu: Remont wewnętrznej instalacji elektrycznej w Szkole Podstawowej w Wieszczętach
	Nazwisko	Podpis
Sporządził	inż. Paweł Latek	
Projektował	mgr inż.A.Gasiński upr.5/96 oraz 148/87 Bielsko-Biała SLK/IE/0743/03	
Treść rysunku: PLAN INSTALACJI ZASILANIA TABLIC, GNIAZD WTYKOWYCH I DZWONKA SZKOLNEGO SZKOŁY - PARTER		
Skala: 1:100		Nr rys.: 2
Data: Czerwiec 2008		Zastępuje rys.: