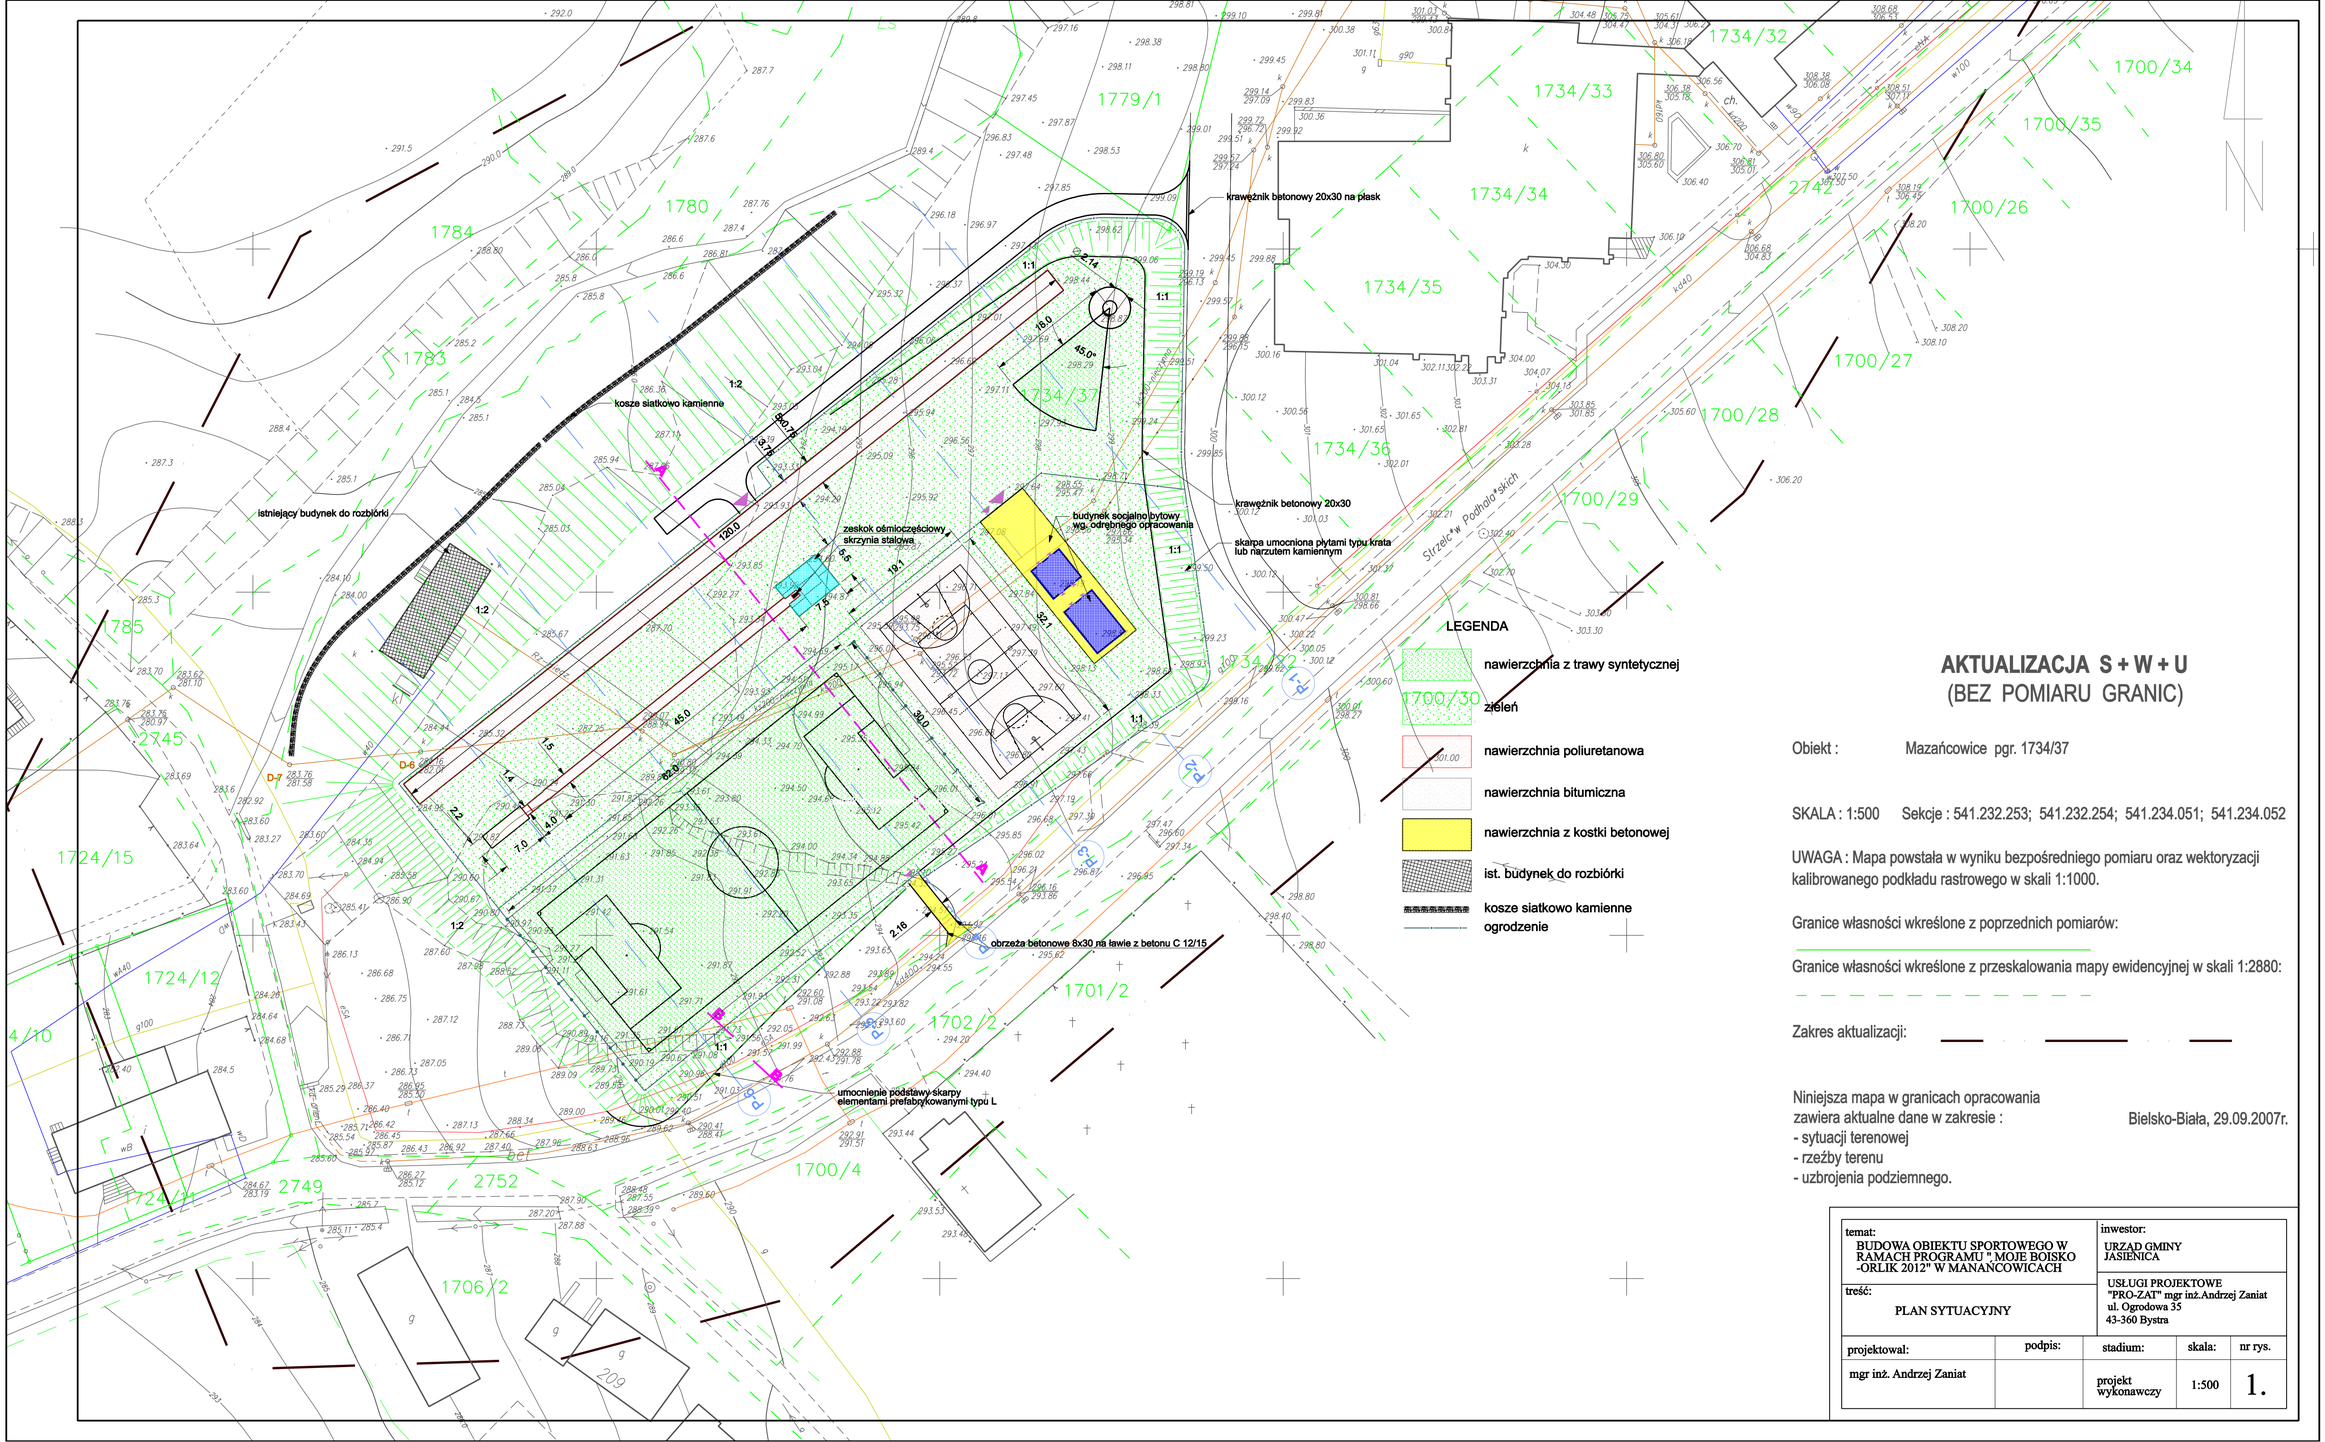

AKTUALIZACJA S + W + U
(BEZ POMIARU GRANIC)

Obiekt : Mazańcowice pgr. 1734/37

SKALA : 1:500 Sekcje : 541.232.253; 541.232.254; 541.234.051; 541.234.052

UWAGA : Mapa powstała w wyniku bezpośredniego pomiaru oraz wektoryzacji kalibrowanego podkładu rastrowego w skali 1:1000.

Granice własności wkreślone z poprzednich pomiarów:

Granice własności wkreślone z przeskalowania mapy ewidencyjnej w skali 1:2880:

Zakres aktualizacji:

Niniejsza mapa w granicach opracowania zawiera aktualne dane w zakresie :
- sytuacji terenowej
- rzeźby terenu
- uzbrojenia podziemnego.

Bielsko-Biała, 29.09.2007r.

temat: BUDOWA OBIEKTU SPORTOWEGO W RAMACH PROGRAMU "MOJE BOISKO -ORLIK 2012" W MANAŃCOWICACH		inwestor: URZĄD GMINY JASIENICA		
treść: PLAN SYTUACYJNY		USŁUGI PROJEKTOWE "PRO-ZAT" mgr inż.Andrzej Zaniat ul. Ogrodowa 35 43-360 Bystra		
projektował:	podpis:	stadium:	skala:	nr rys.
mgr inż. Andrzej Zaniat		projekt wykonawczy	1:500	1.