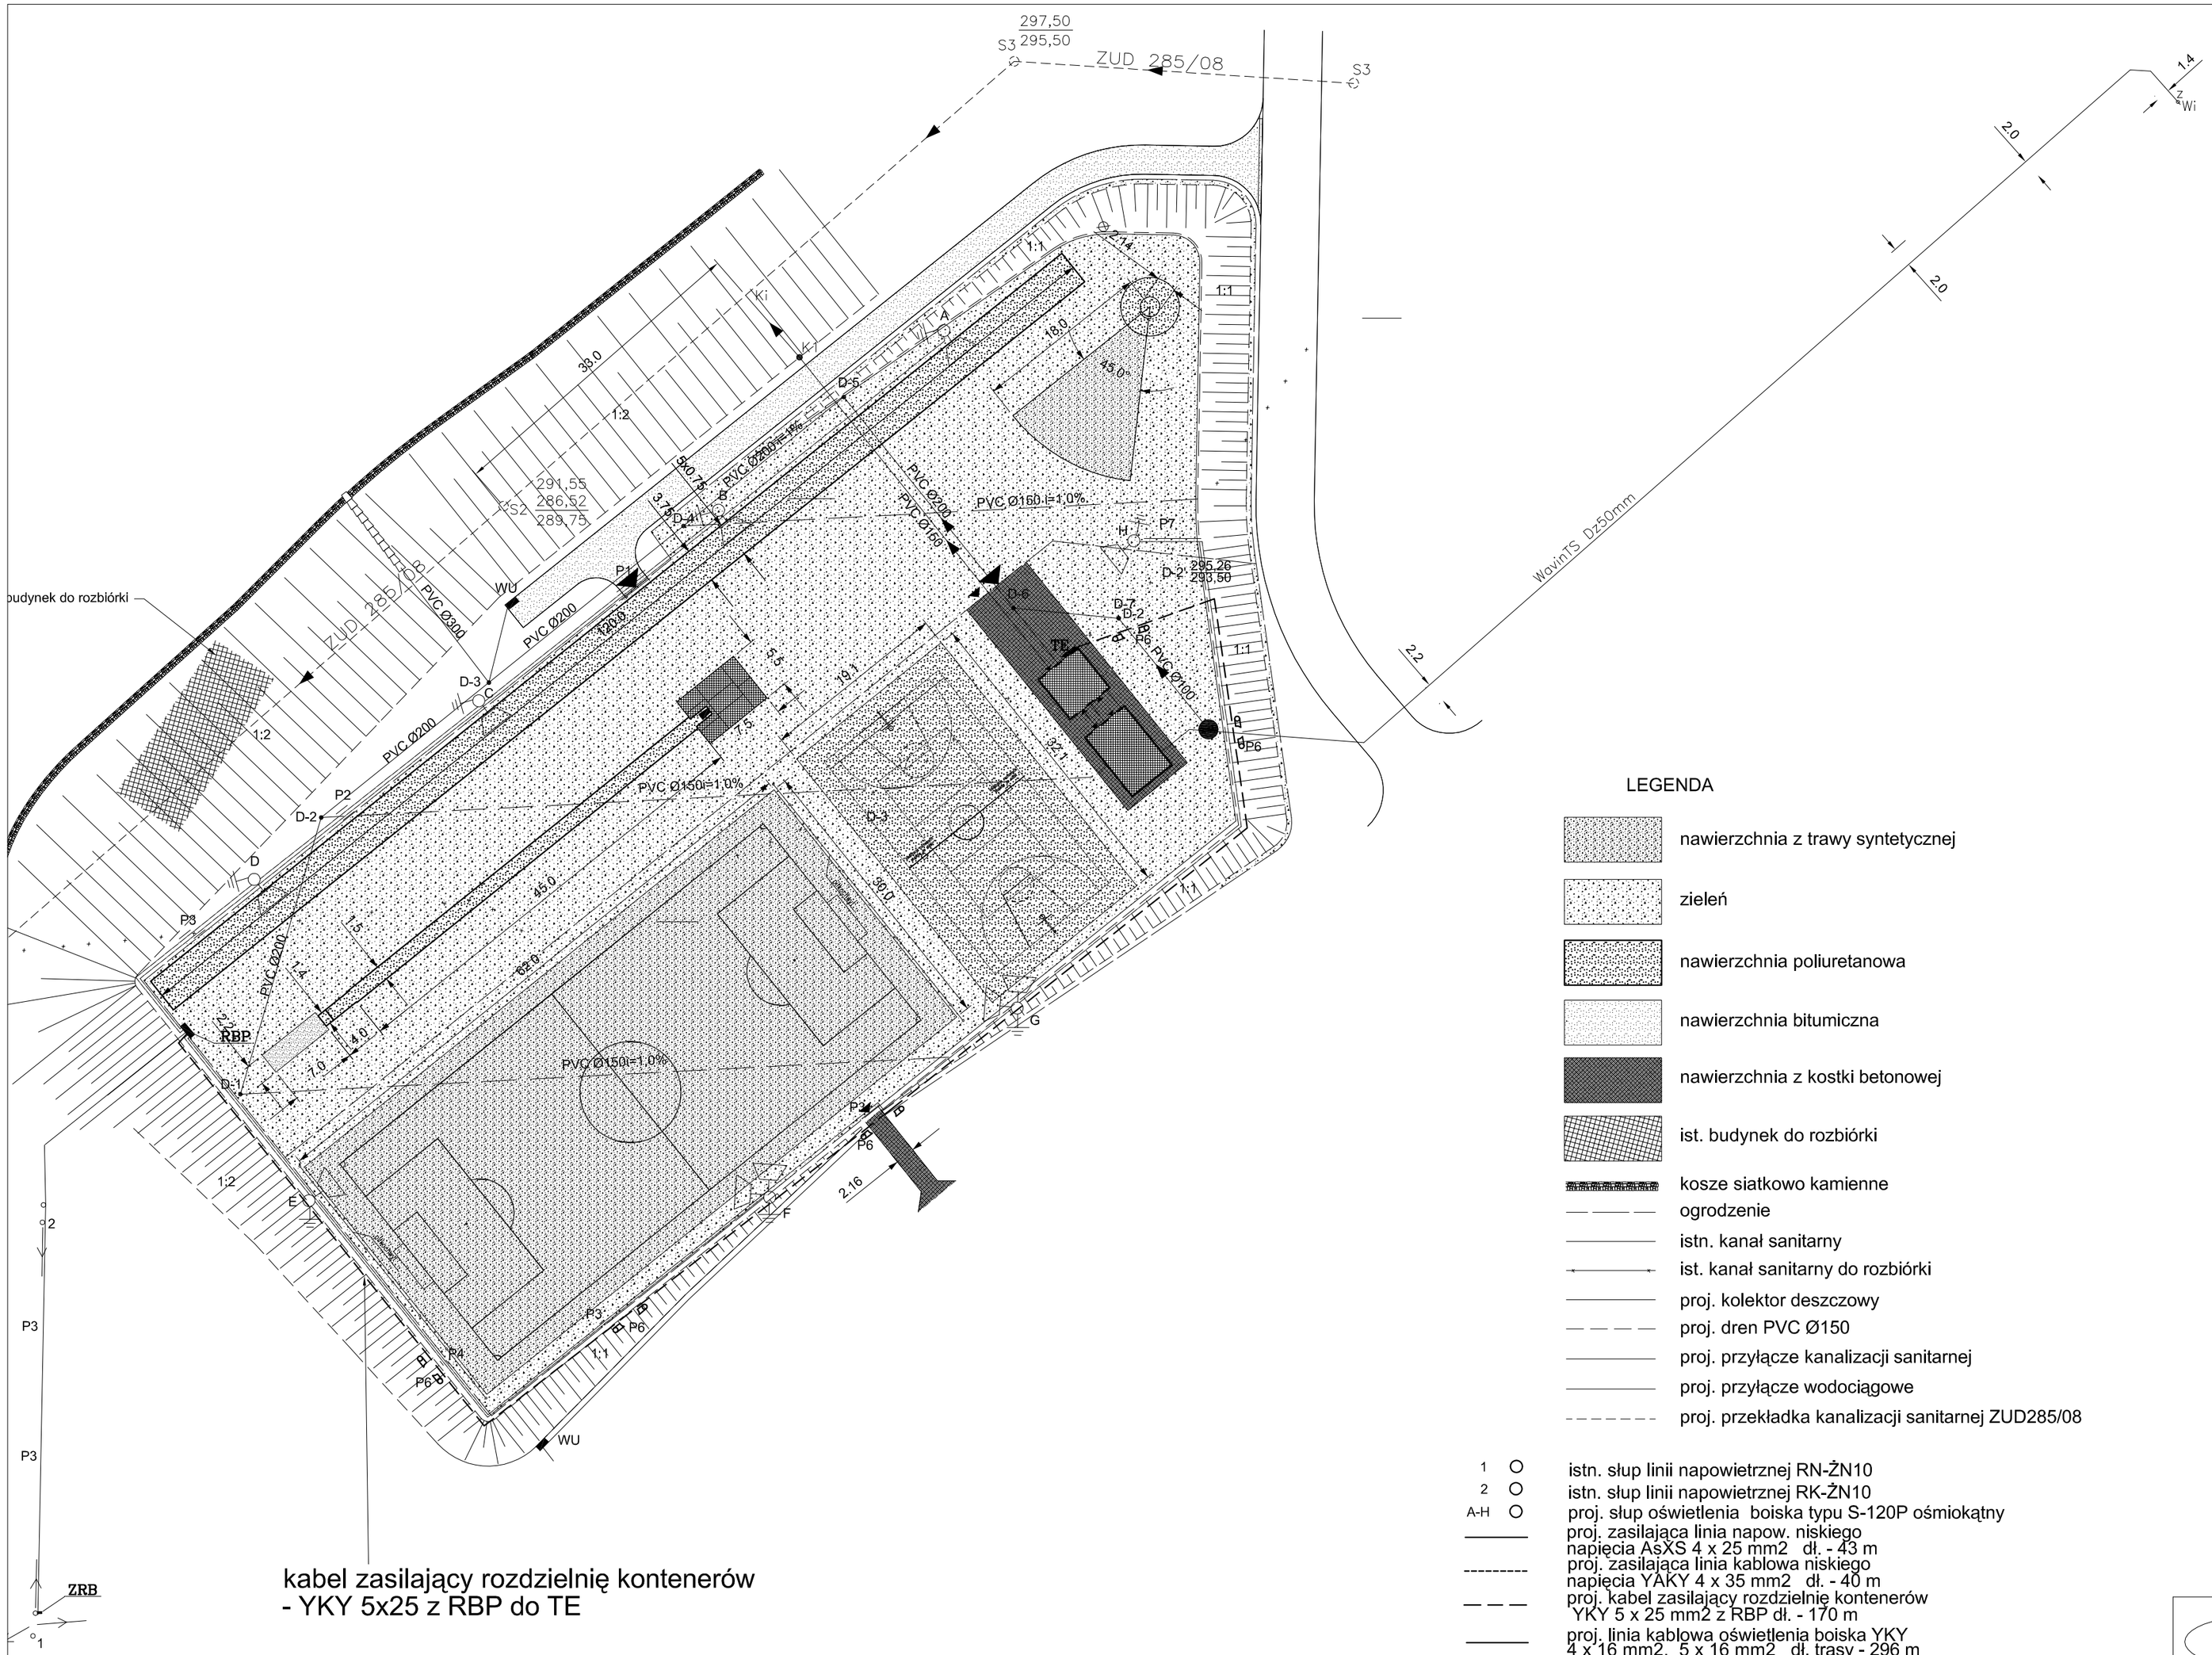

LEGENDA

- nawierzchnia z trawy syntetycznej
- zieleń
- nawierzchnia poliuretanowa
- nawierzchnia bitumiczna
- nawierzchnia z kostki betonowej
- ist. budynek do rozbiórki
- kosze siatkowo kamienne
- ogrodzenie
- istn. kanał sanitarny
- ist. kanał sanitarny do rozbiórki
- proj. kolektor deszczowy
- proj. dren PVC Ø150
- proj. przyłącze kanalizacji sanitarnej
- proj. przyłącze wodociągowe
- proj. przekładka kanalizacji sanitarnej ZUD285/08

1	istn. słup linii napowietrznej RN-ŻN10
2	istn. słup linii napowietrznej RK-ŻN10
A-H	proj. słup oświetlenia boiska typu S-120P ośmiokątny
	proj. zasilająca linia napow. niskiego napięcia AsXS 4 x 25 mm2 dł. - 43 m
	proj. zasilająca linia kablowa niskiego napięcia YAKY 4 x 35 mm2 dł. - 40 m
	proj. kabel zasilający rozdzielnię kontenerów YKY 5 x 25 mm2 z RBP dł. - 170 m
	proj. linia kablowa oświetlenia boiska YKY 4 x 16 mm2, 5 x 16 mm2 dł. trasy - 296 m
	proj. oprawa oświetleniowa metelohalogenowa 500 W
	uziemienie słupa
ZRB	skrzynka rozłącznikowo-bezpiecznikowa na słupie
RBP	rozdzielnia bezpiecznikowo-pomiarowa oświetlenia boiska
P1	przepust ochronny rurą 2 x DVK 50 dł. - 2 x 5 m
P2	przepust ochronny rurą 2 x DVK 50 dł. - 2 x 2 m
P3	przepust ochronny rurą 2 x DVK 50 dł. - 2 x 2 m
P4	przepust ochronny rurą 2 x DVK 50 dł. - 2 x 2 m
P5	przepust ochronny rurą 2 x DVK 50 dł. - 2 x 2 m
P3	przepust ochronny rurą DVK 50 dł. - 5 m
P5	przepust ochronny rurą DVK 50 dł. - 10 m
P6	przepust ochronny kabla zasilającego TE - rurą DVK 50

"ELKENT-SYSTEM"
Przedsiębiorstwo Techniczno-Handlowe
43-300 Bielsko-Biała ul.Towarowa 26
tel.: (32) 81 652 28

PRACOWNIA PROJEKTOWANIA SYSTEMÓW, SIECI I INSTALACJI ELEKTRYCZNYCH
e-mail:biuro@elkent-system.pl
internet:www.elkent-system.pl

Inwestor: Urząd Gminy Jasienica

Nazwa projektu: BUDOWA BOISKA WIELOFUNKCYJNEGO "ORLIK" W MIEJSCOWOŚCI MAZAŃCOWICE

	Nazwisko	*Podpis*
Oprac.	inż. P. Latek	
Projekt.	mgr inż.A.Gasiński upr.5/96 oraz 148/87 Bielsko-Biała SLK/IE/0743/03	

Treść rysunku: Plan prowadzenia linii kablowej zasilającej kontenery

Skala: 1:500 *Nr rys.:* E1

Data: Czerwiec 2009 *Zastępuje rys.:*