


Plan sytuacyjny wykonano na kopii
mapy do celów projektowych

za zgodność z oryginałem

[Signature]

**-ZAKRES PRAC DO
WYKONANIA**

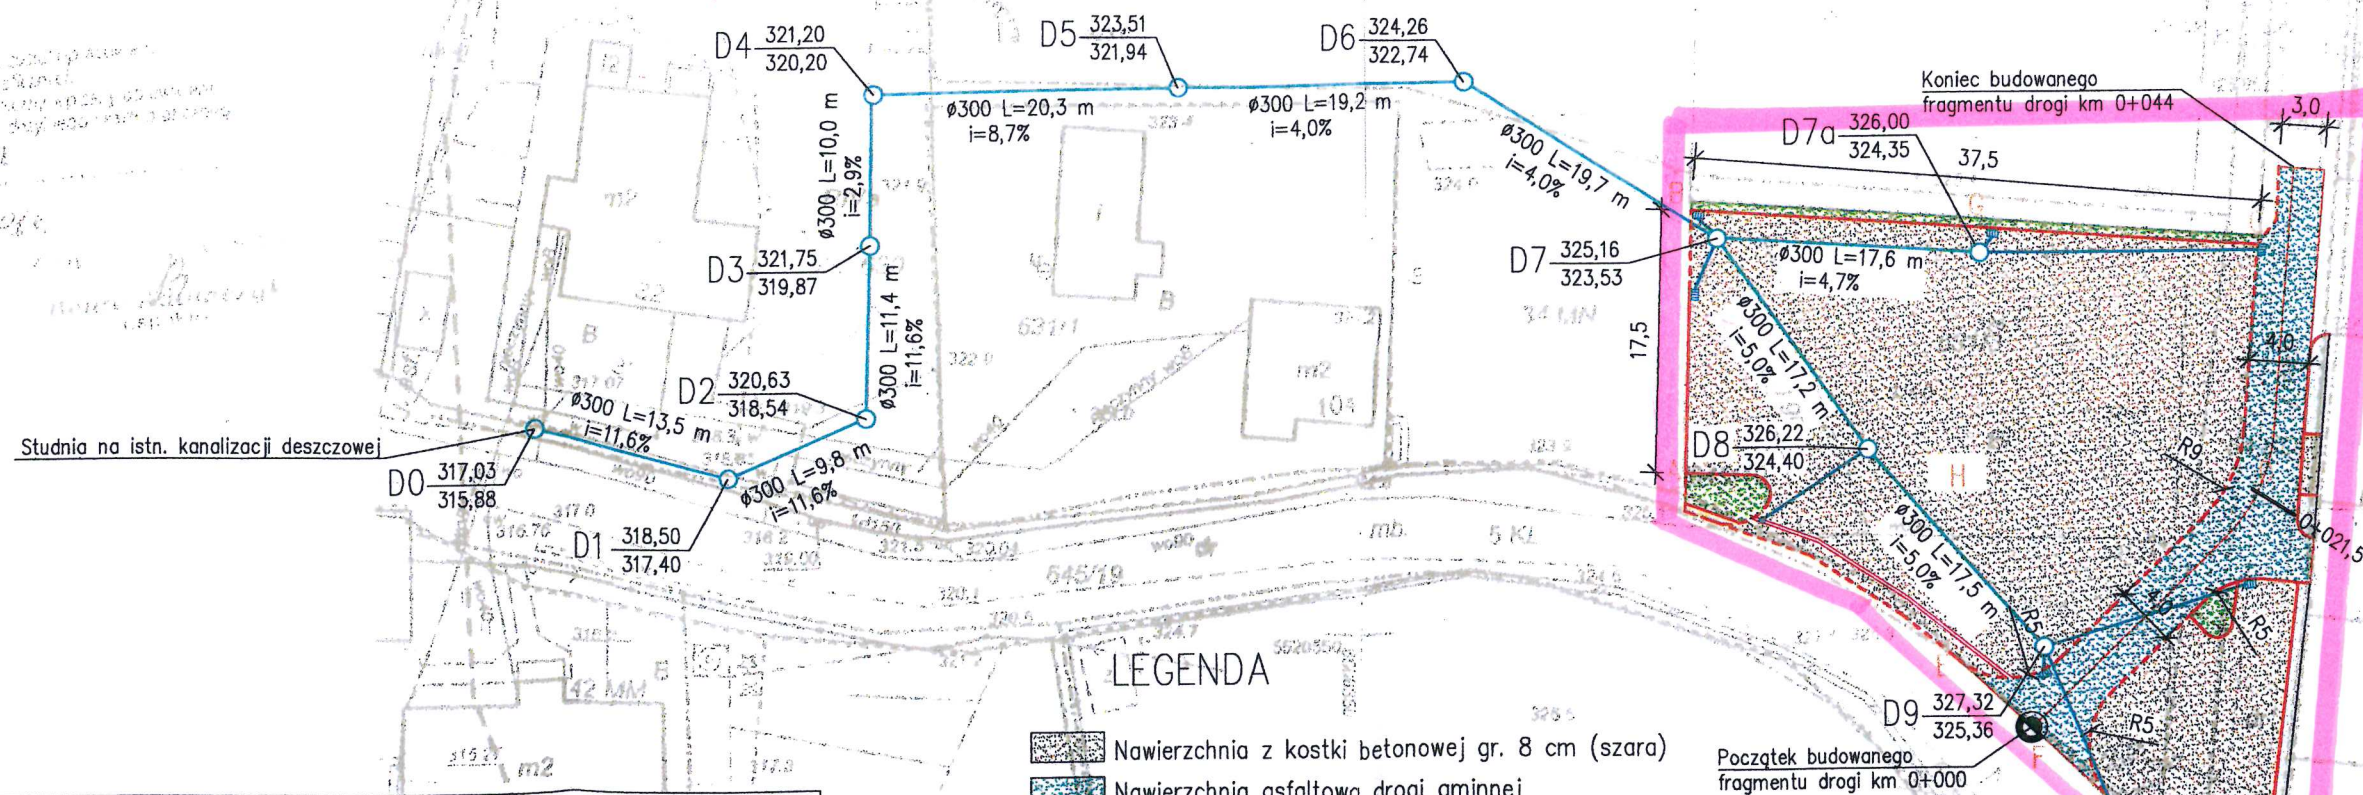

LEGENDA

- Nawierzchnia z kostki betonowej gr. 8 cm (szara)
- Nawierzchnia asfaltowa drogi gminnej
- Chodnik z kostki betonowej gr. 8 cm
- Pobocze obsypane grysem kamiennym
- Przyłtce kanalizacji deszczowej PCV fi 300
- Studnia rewizyjna fi 1000
- Kratka ściekowa z przykanalikiem PCV fi 200
- Odwodnienie liniowe 200 mm z przykanalikiem PCV fi 200
- Zieleniec
- Krawężnik 15/30 cm wyniesiony 12 cm
- Krawężnik 15/22 cm najazdowy 4 cm

GEOBUD Grzegorz Sojka, ul. Konwaliowa 27, 43-424 DROGOMYŚL

Inwestor: Gmina Jasienica, 43-385 Jasienica 159

Nazwa obiektu budowlanego:

**BUDOWA FRAGMENTU DROGI ŁĄCZĄCEJ UL. KOŚCIELNĄ Z UL. RODZINNĄ
WRAZ Z UTWARDZENIEM POWIERZCHNI DZIAŁKI GMINNEJ NR 631/3 ORAZ
WYKONANIEM PRZYŁĄCZA DESZCZOWEGO KOŁO KOŚCIOŁA KATOLICKIEGO W JASIEŃCIE**

Tytuł rysunku:

PLAN SYTUACYJNY

Skala:

1 : 500

Projektował:

mgr inż. Marian Botorek
Upr. bud. nr 654/01

Podpis:

[Signature]

Nr rysunku:

1

Opracował:

mgr inż. Grzegorz Sojka

Podpis:

[Signature]

Data:

MAJ 2016

Z up. STAROSTY

[Signature]
Maciej Chaber
Naczelnik Wydziału Budowlanego

STAROSTA POWIATOWE

w Bielsku-Białej
ul. Piastowska 40
43-300 Bielsko-Biała

Nr WB.6740.1.924.2016.WN

Zatwierdza

Bielsko-Biała, dn. 22.07.2016