

**Uchwała Nr XXIII/318/16**  
**Rady Gminy Jasienica**  
**z dnia 20 października 2016r.**

**w sprawie przystąpienia do sporządzenia miejscowego planu zagospodarowania  
przestrzennego Gminy Jasienica dla sołectwa Międzyrzecze Dolne**

Na podstawie art. 18 ust. 2 pkt 5 ustawy z dnia 8 marca 1990 r. o samorządzie gminnym (Dz. U. z 2016r., poz. 446 ze zm. ), oraz art. 14 ust. 1 , 2 i 4 ustawy z dnia 27 marca 2003 r. o planowaniu i zagospodarowaniu przestrzennym (Dz.U.2016, poz. 778 ze zm.) na wniosek Wójta Gminy Jasienica

**Rada Gminy Jasienica**  
**uchwala, co następuje:**

**§ 1**

1. Przystępuje się do sporządzenia miejscowego planu zagospodarowania przestrzennego Gminy Jasienica dla sołectwa Międzyrzecze Dolne.

2. Granice obszaru objętego projektem miejscowego planu zagospodarowania przestrzennego Gminy Jasienica dla sołectwa Międzyrzecze Dolne obejmują tereny określone w załącznikach graficznych do niniejszej uchwały, które stanowią jej integralną część:

a) załącznik nr 1 określający granice terenu nr 1, w skali 1: 25 000,

b) załącznik nr 2 określający granice terenu nr 2, w skali 1: 5 000.

3. Opracowanie i uchwalenie miejscowego planu zagospodarowania przestrzennego Gminy Jasienica dla sołectwa Międzyrzecze Dolne może następować odrębnie dla terenu nr 1 i terenu nr 2.

**§ 2**


Wykonanie uchwały powierza się Wójtowi Gminy Jasienica.

**§ 3**

Traci moc uchwała Nr XV/143/11 Rady Gminy Jasienica z dnia 29 grudnia 2011r. w sprawie przystąpienia do sporządzenia miejscowego planu zagospodarowania przestrzennego Gminy Jasienica dla sołectwa Międzyrzecze Dolne.

**§ 4**

Uchwała wchodzi w życie z dniem podjęcia.

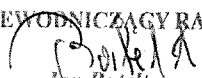PRZEWODNICZĄCY RADY  
  
Jan Batelt

Załącznik nr 1 do Uchwały nr XXIII/318/16  
Rady Gminy Jasienica  
z dnia 20 października 2016 r.  
1:25000


RADA GMINY JASIEŃCA  
43-385 JASIEŃCA 139



Legenda

teren objęty opracowaniem



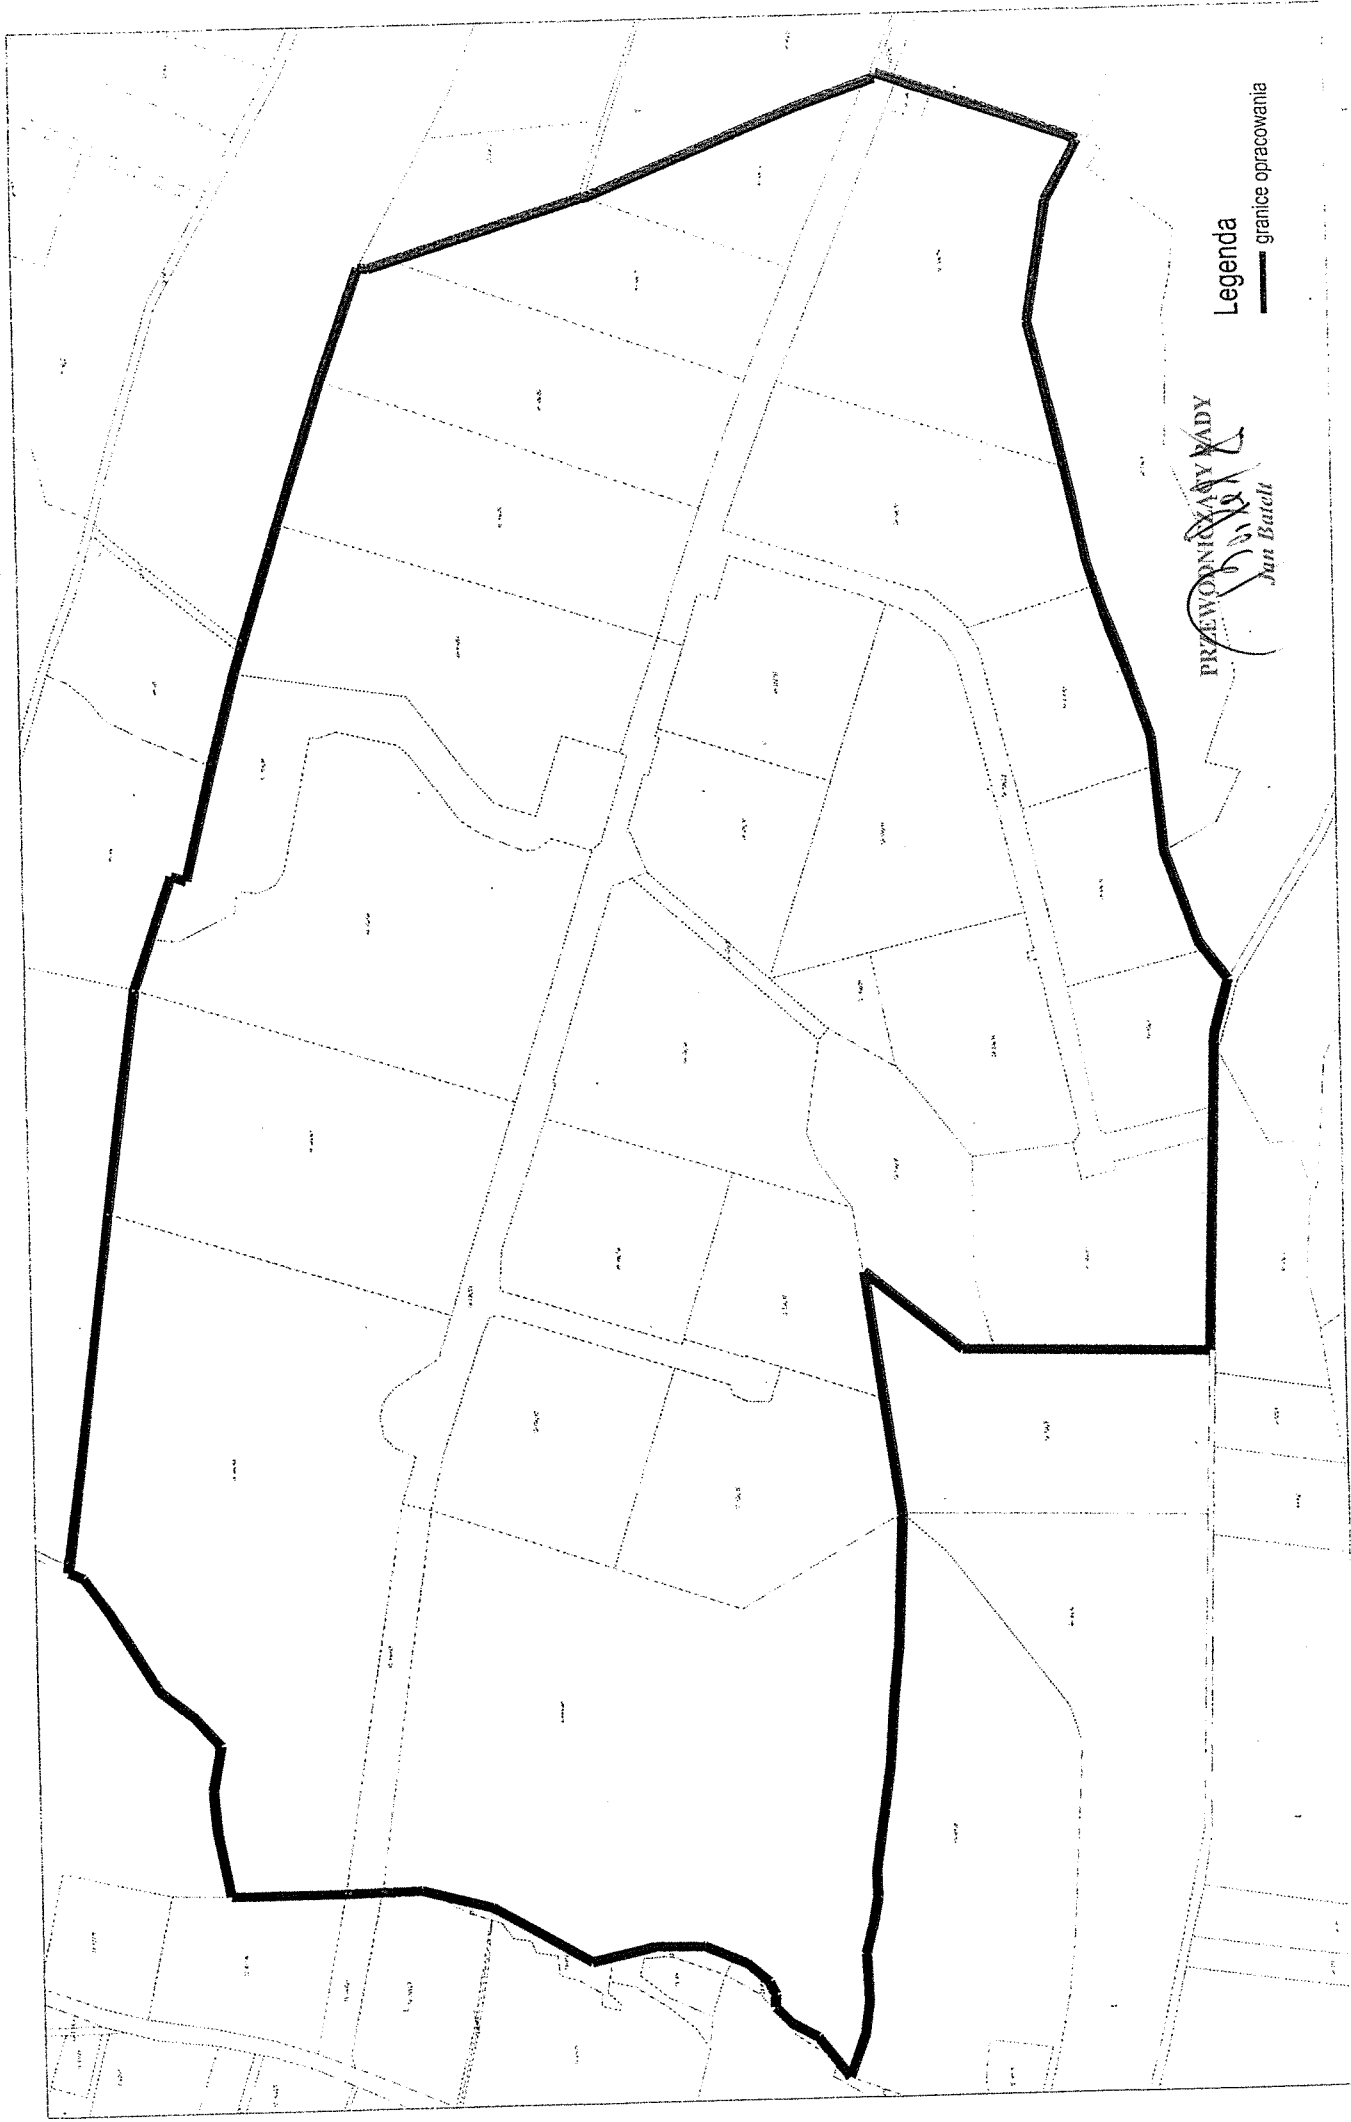

PRZEWODNICĄCY RADY  
*[Signature]*  
Jan Białek

Legenda  
— granice opracowania