


ZESTAWIENIE POWIERZCHNI			
NR POM.	NAZWA POMIESZCZENIA	POWIERZCHNIA	
1	WIATROŁAP	5.23	[M²]
2	REJESTRACJA	9.47	[M²]
3	GABINET LEKARSKI	13.81	[M²]
4	GABINET ZABIEGOWY	18.07	[M²]
5	GABINET LEKARSKI	14.27	[M²]
6	GABINET LEKARSKI	14.51	[M²]
7	POM. PORZĄDKOWE	10.31	[M²]
8	WC MĘSKI	5.13	[M²]
9	WC DAMSKI	6.39	[M²]
10	HOL	55.02	[M²]
	<u>SUMA</u>	152.20	[M²]



ZESTAWIENIE POWIERZCHNI			
NR POM.	NAZWA POMIESZCZENIA	POWIERZCHNIA	
1	HOL	43.10	[M ²]
2	BIURO	15.01	[M ²]
3	GABINET	25.50	[M ²]
4	SZATNIA	22.15	[M ²]
5	ARCHIWUM	12.38	[M ²]
6	POM. SOCJALNE	15.20	[M ²]
7	POM. PORZĄDKOWE	7.44	[M ²]
8	WC DAMSKI	5.13	[M ²]
9	WC MĘSKI	6.39	[M ²]
	SUMA	152.30	[M ²]

Rzut poddasza skala 1:100

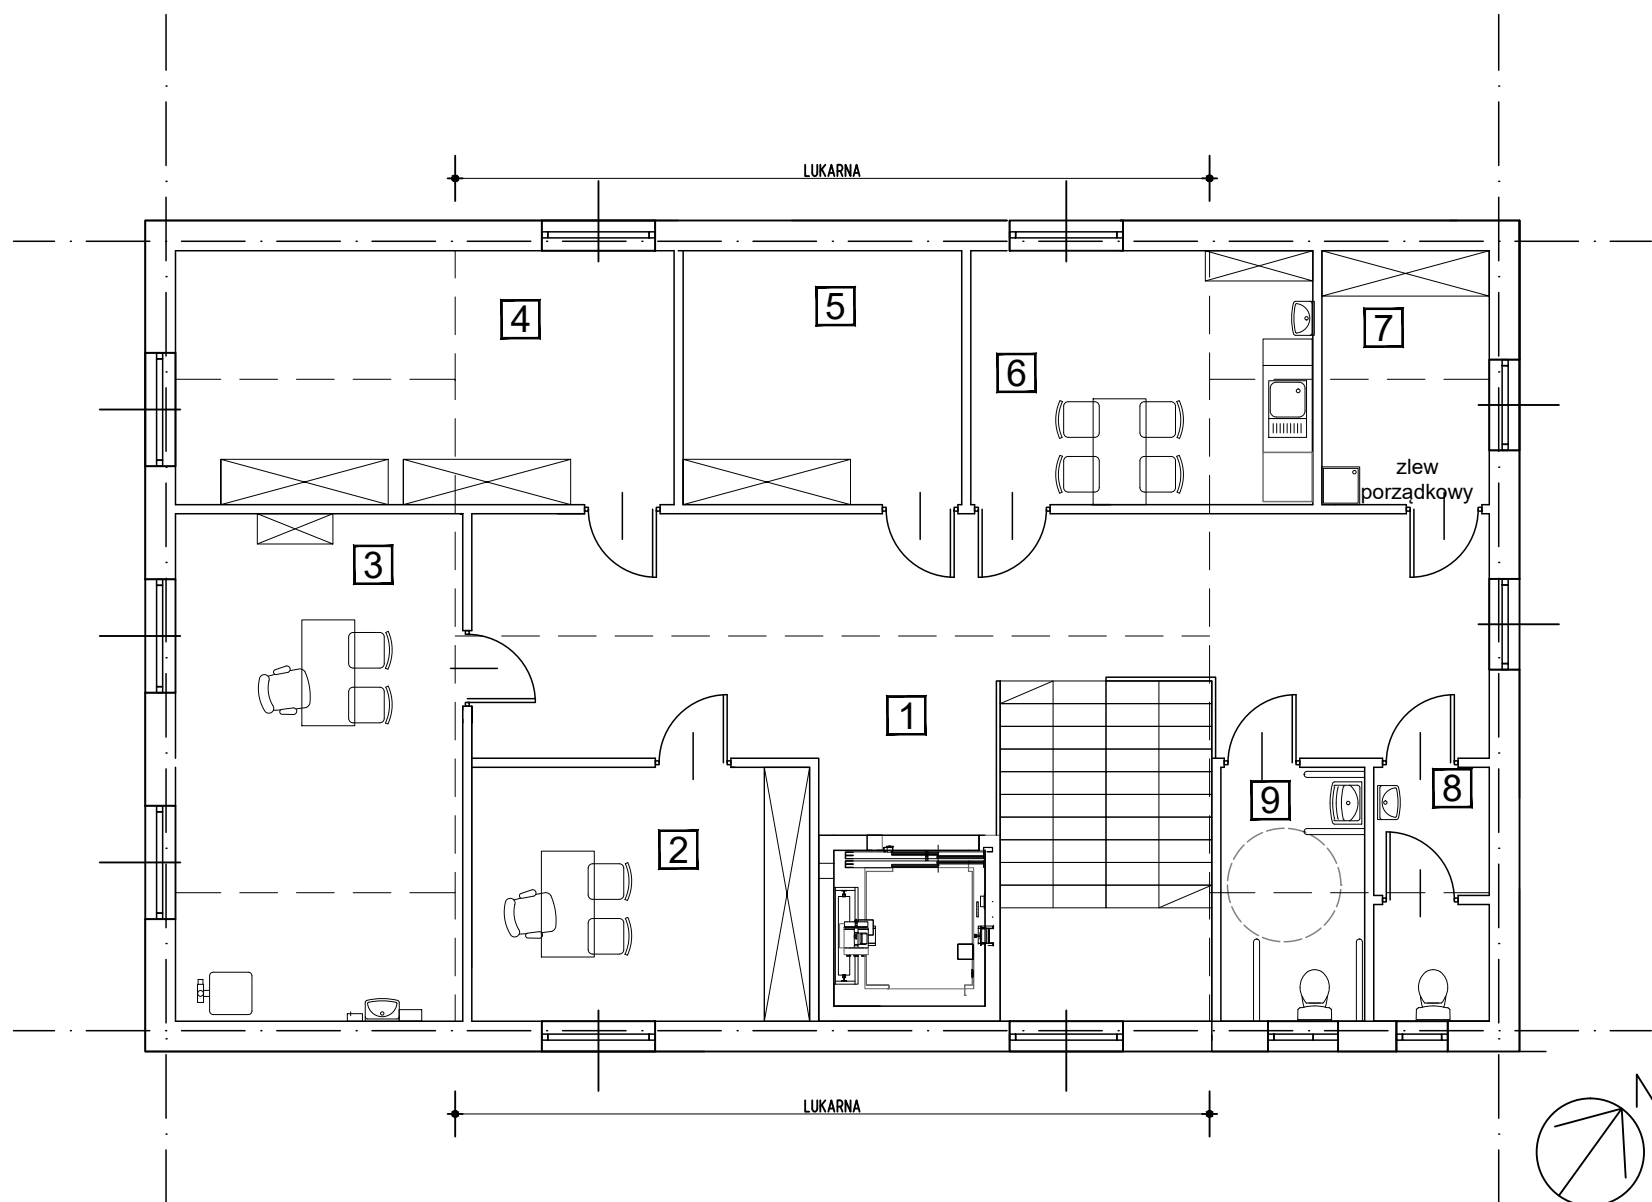

PRZYKŁADOWY WYGLĄD

arch.wojciech mamica

a

t

1

1



PRZYKŁADOWY WYGLĄD

arch.wojciech mamica

a

t

1

1