
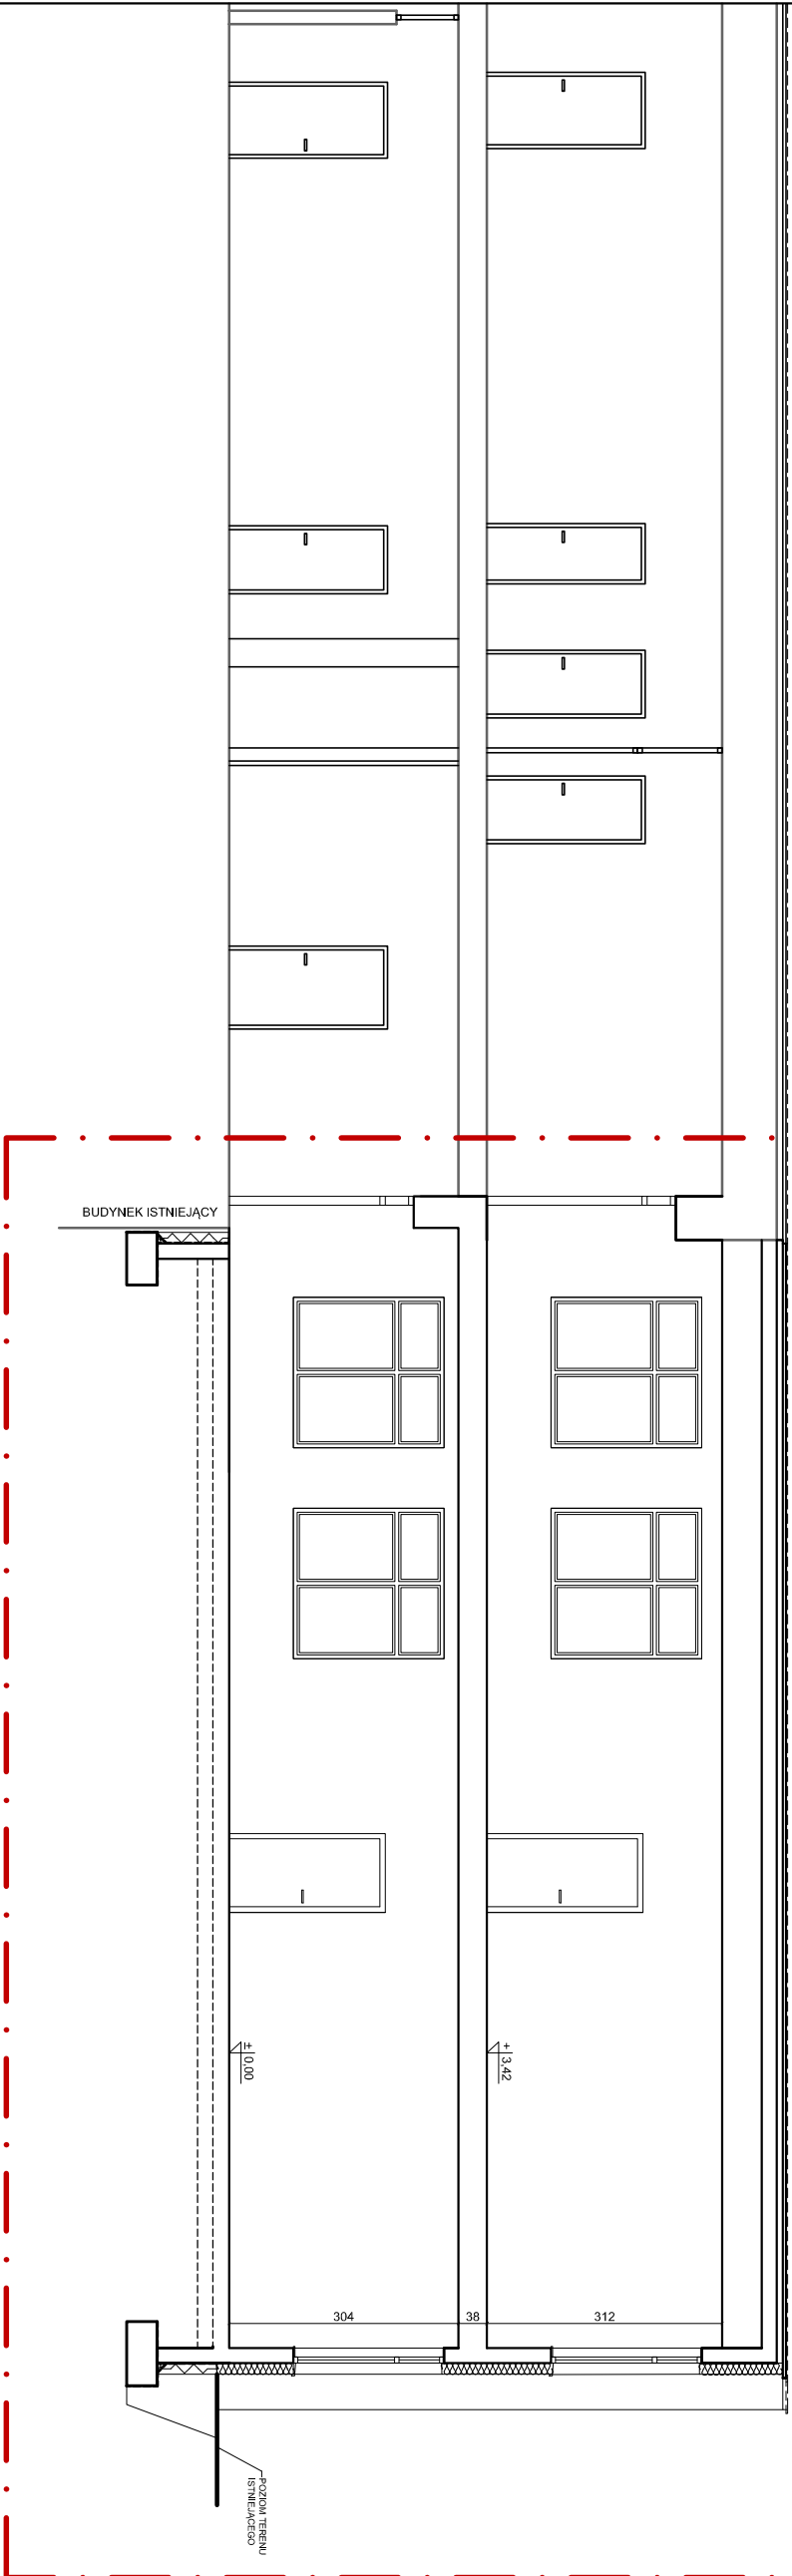


PRZEKRÓJ B-B - KONCEPCJA
skala 1:100

ZAKRES OPRACOWANIA

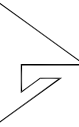

| | | | | | | | | | | | | |
|--|--|---|--|--------------|--|------------------|--|--------|--|--------------------|--------------|--|
| Branża: architektura | | Imię i nazwisko | | Nr uprawnień | | Specjalność | | Podpis | | Data: | | |
| Autor projektu: | | Wojciech Łapa | | 80/M/4338 | | architektoniczna | | | | 28.07.2017 | | |
| Zespół projektowy: | | Anna Laskowska-Łapa Agnieszka Gajda Joanna Knapczyk Justyna Sadlik | | | | | | | | Faza: KONCEPCJA | | |
| <div>Pracownia Projektowa "Archex" s.c.</div> <div></div> | | Treść: | | | | | | | | | Nr rys. 6 | |
| | | PRZEKROJ B-B | | | | | | | | | | |
| | | | | | | | | | | | Skala: 1:100 | |
| Symbol: 2017/35 | | Temat: Rozbudowa Zespołu Szkolno - Przedszkolnego w Międzyzecz Górnym o segment dydaktyczny. | | | | | | | | | | |
| ZASTRZEŻA SIĘ WSZELKIE PRAWA, WYNIKAJĄCE Z USTAWY O PRAWIE AUTORSKIM. RYSUNEK NINIEJSZY NIE MOŻE BYĆ PRZERYSOWYWANY, UZUPEŁNIANY LUB ODSTĄPIONY KOMUNIKOLWIEK BEZ PISEMNEJ ZGODY JEDNOSTKI AUTORSKIEJ. RYSUNEK OPRACOWANO W PROGRAMIE AUTOCAD 2004, NR. LICENCYJNY, ACAD 2004-341-00713354. | | | | | | | | | | | | |