



ELEWACJA WSCHODNIA - KONCEPCJA  
skala 1:100

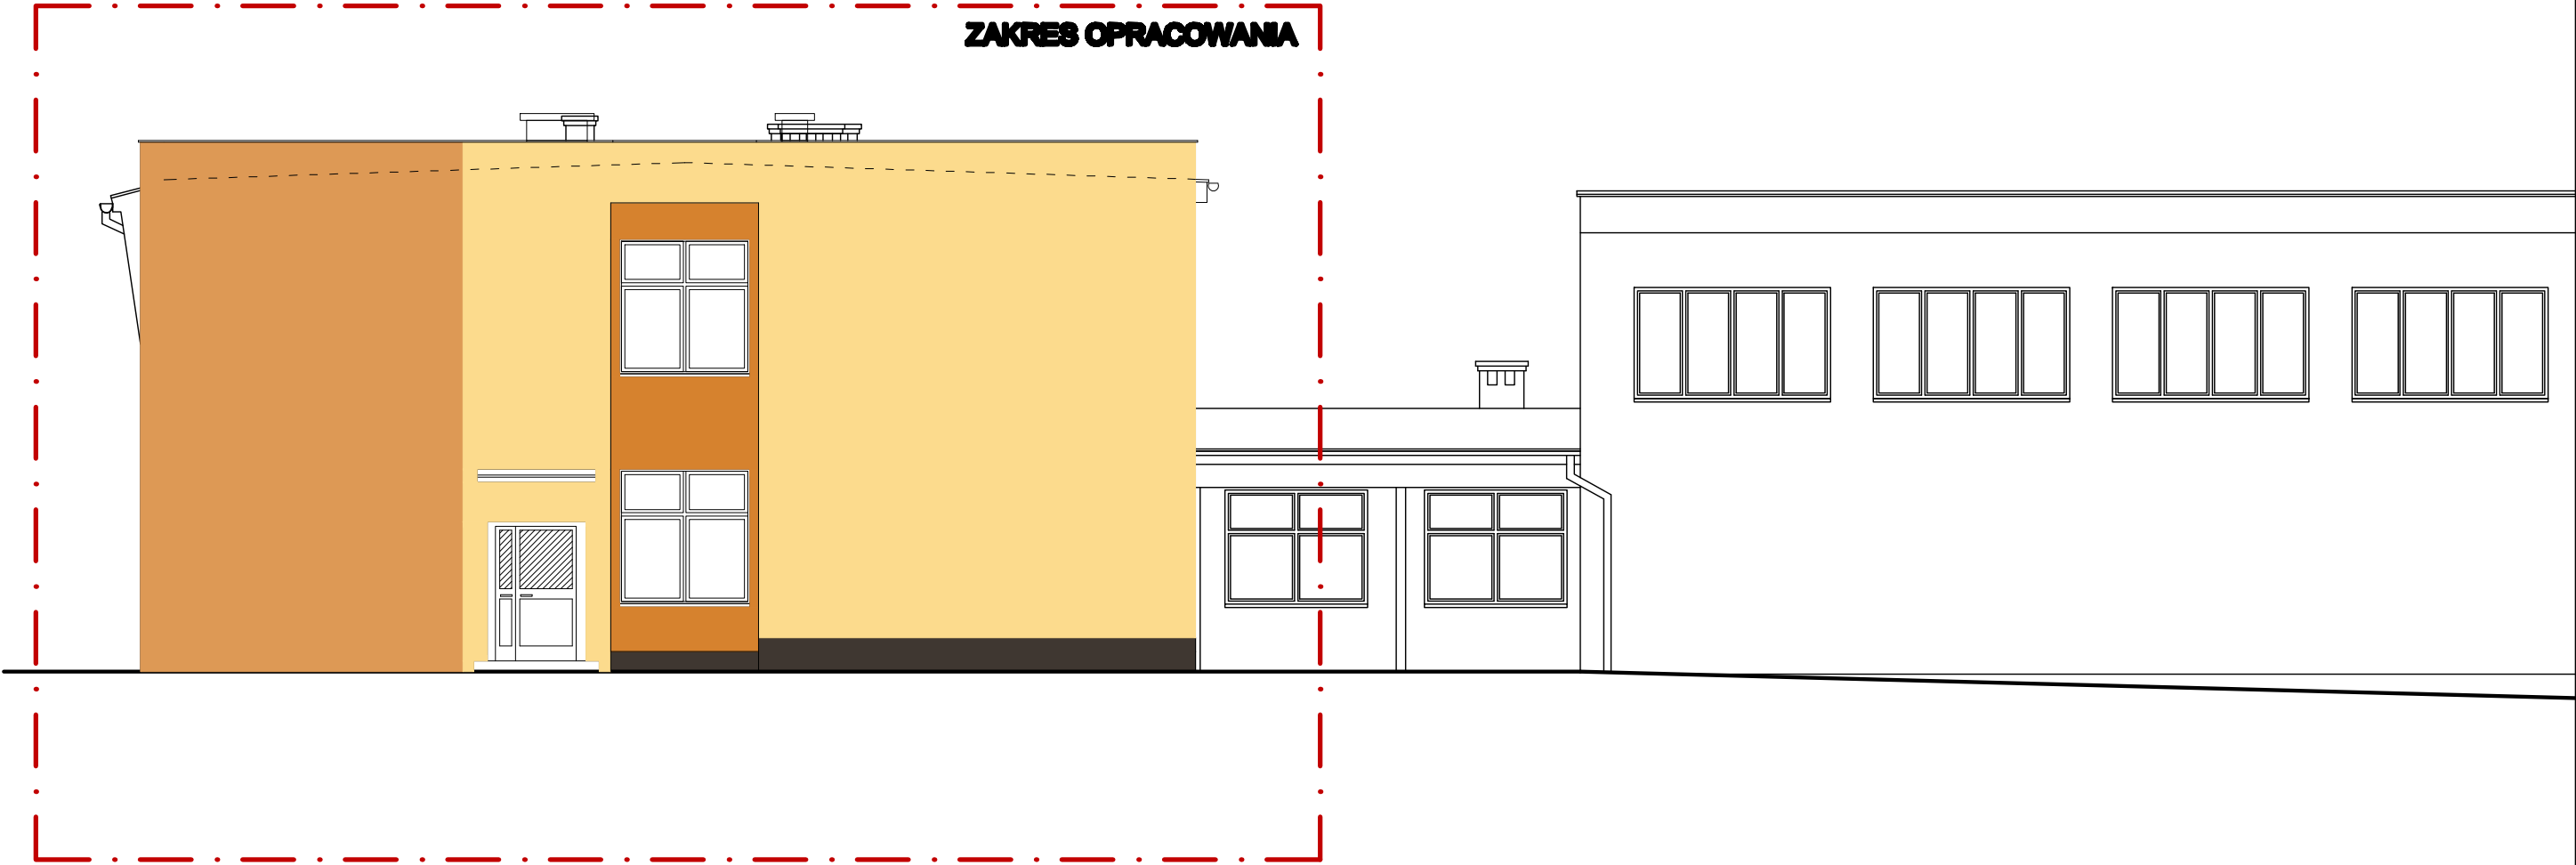

Branża: architektura	Imię i nazwisko	Nr uprawnień	Specjalność	Podpis	Data: 28.07.2017
Autor projektu:	Wojciech Łapa	80/M/4338	architektoniczna		
Zespół projektowy:	Anna Łaskowska-Łapa Agnieszka Gajda Joanna Knapczyk Justyna Sadlik				Faza: KONCEPCJA
 Pracownia Projektowa "Archex" s.c.	Treść: ELEWACJA WSCHODNIA				Nr rys. 10
					Skala: 1:100
Symbol: 2017/35	Temat: Rozbudowa Zespołu Szkolno - Przedszkolnego w Międzyrzeczu Górnym o segment dydaktyczny.				
ZASTRZEGA SIĘ WSZELKIE PRAWA, WYNIKAJĄCE Z USTAWY O PRAWIE AUTORSKIM. RYSUNEK NINIEJSZY NIE MOŻE BYĆ PRZERYSOWYWANY, UZUPEŁNIANY LUB ODSŁĄPIANY KOMUKOLWIEK BEZ PISEMNEJ ZGODY JEDNOSTKI AUTORSKIEJ. RYSUNEK OPRACOWANO W PROGRAMIE AUTOCAD 2004, NR. LICENCYJNY. ACAD 2004-341-00713354.					