
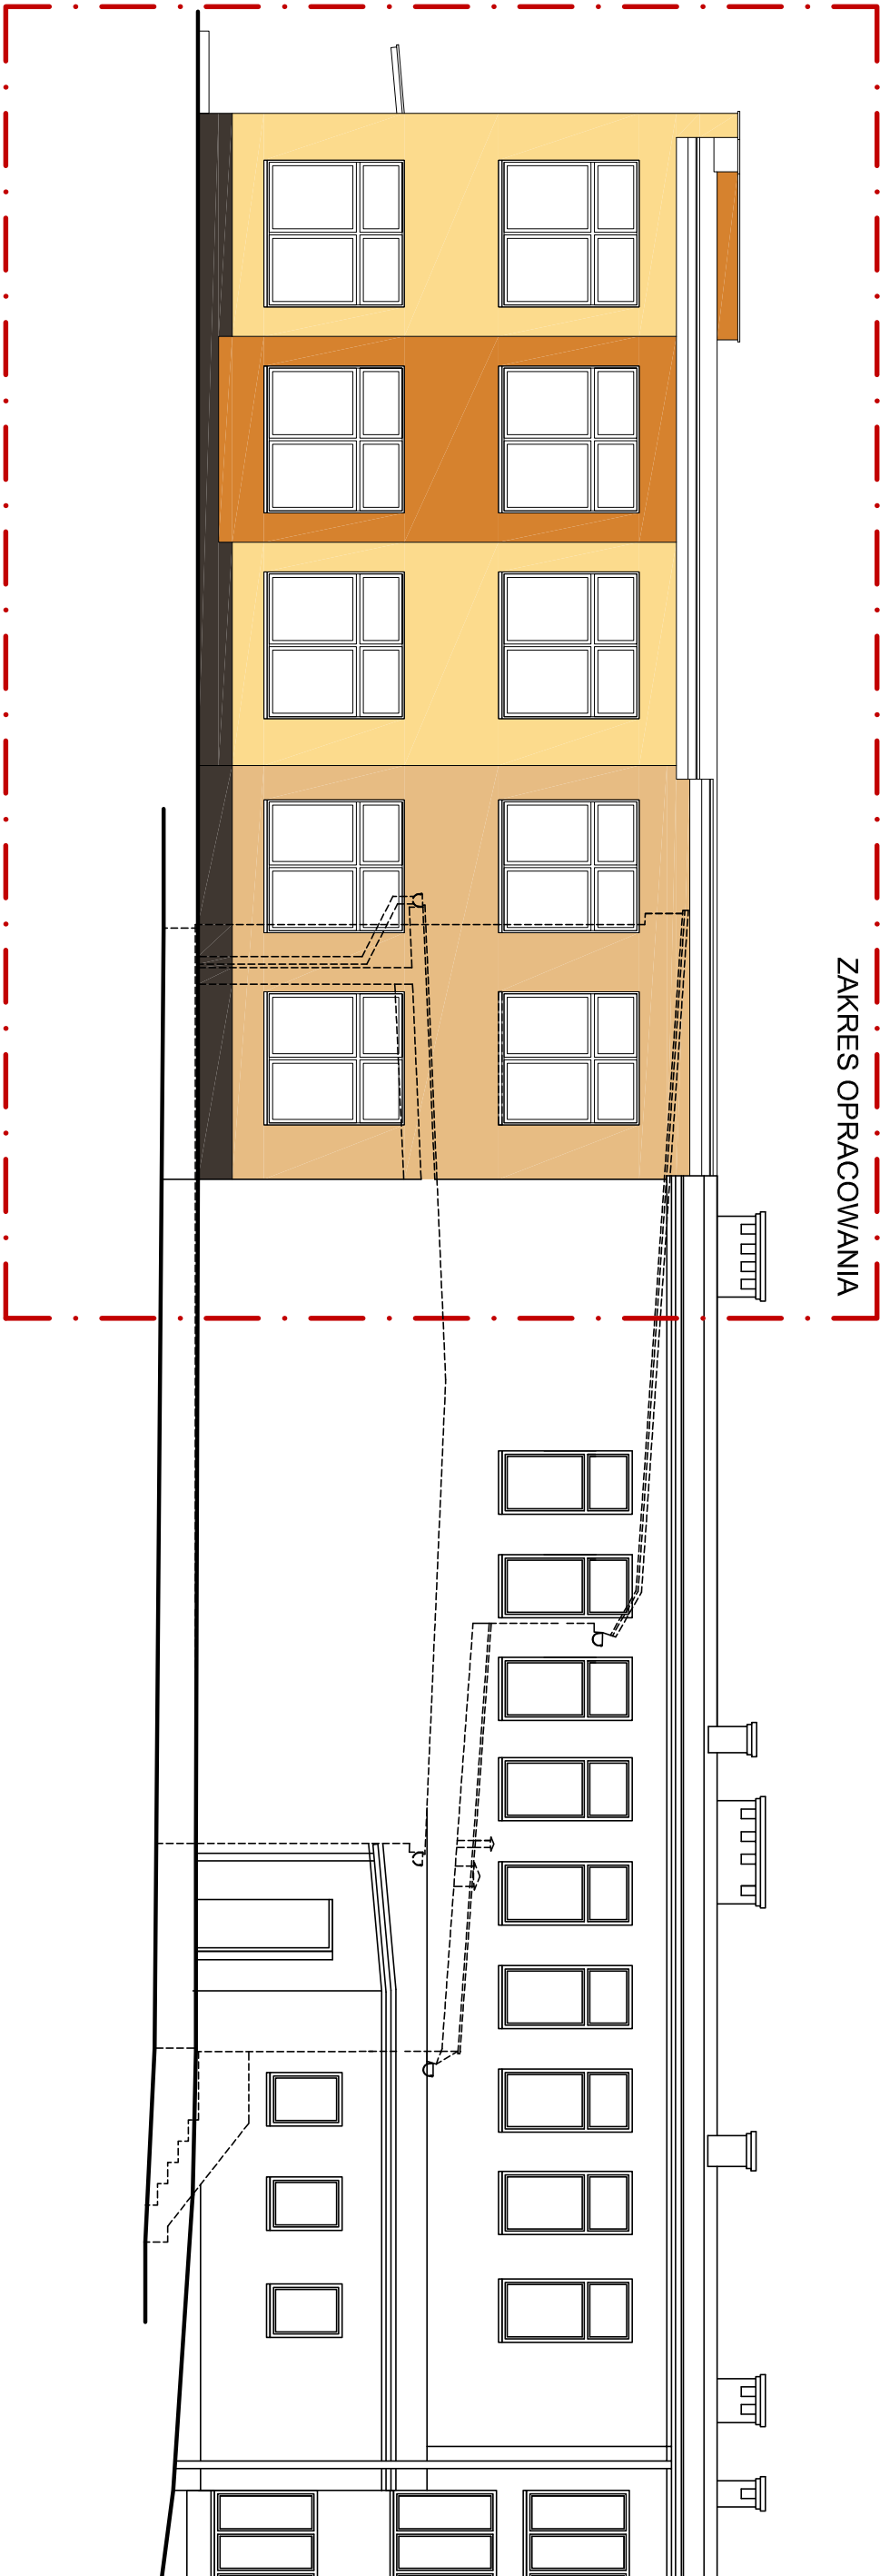


ELEWACJA PÓŁNOCNA - KONCEPCJA
skala 1:100

ZAKRES OPRACOWANIA

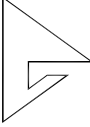

Branża: architektura	Imię i nazwisko	Nr uprawnień	Specjalność	Podpis	Data:
Autor projektu:	Wojciech Łapa	80/M/4338	architektoniczna		28.07.2017
Zespół projektowy:	Anna Laskowska-Łapa Agnieszka Gajda Joanna Knapczyk Justyna Sadlik				Faza: KONCEPCJA
 Pracownia Projektowa "Archex" s.c. Symbol: 2017/35	Temat: Rozbudowa Zespołu Szkolno - Przedszkolnego w Międzyzecz Górnym o segment dydaktyczny.				Nr rys. 9
	Treść: ELEWACJA PÓŁNOCNA				Skala: 1:100

ZASTRZEŻA SIĘ WSZELKIE PRAWA, WYNIKAJĄCE Z USTAWY O PRAWIE AUTORSKIM. RYSUNEK NINIEJSZY NIE MOŻE BYĆ PRZERYSOWYWANY, UZUPEŁNIANY LUB ODSTĄPIONY KOMUNIKOWIEK BEZ PISEMNEJ ZGODY JEDNOSTKI AUTORSKIEJ.
RYSUNEK OPRACOWANO W PROGRAMIE AUTOCAD 2004, NR. LICENCYJNY, ACAD 2004-341-00713354.