
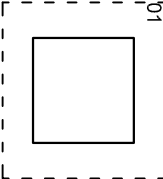



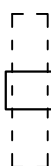



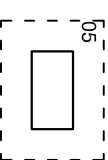

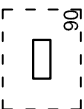

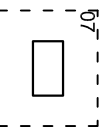



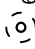
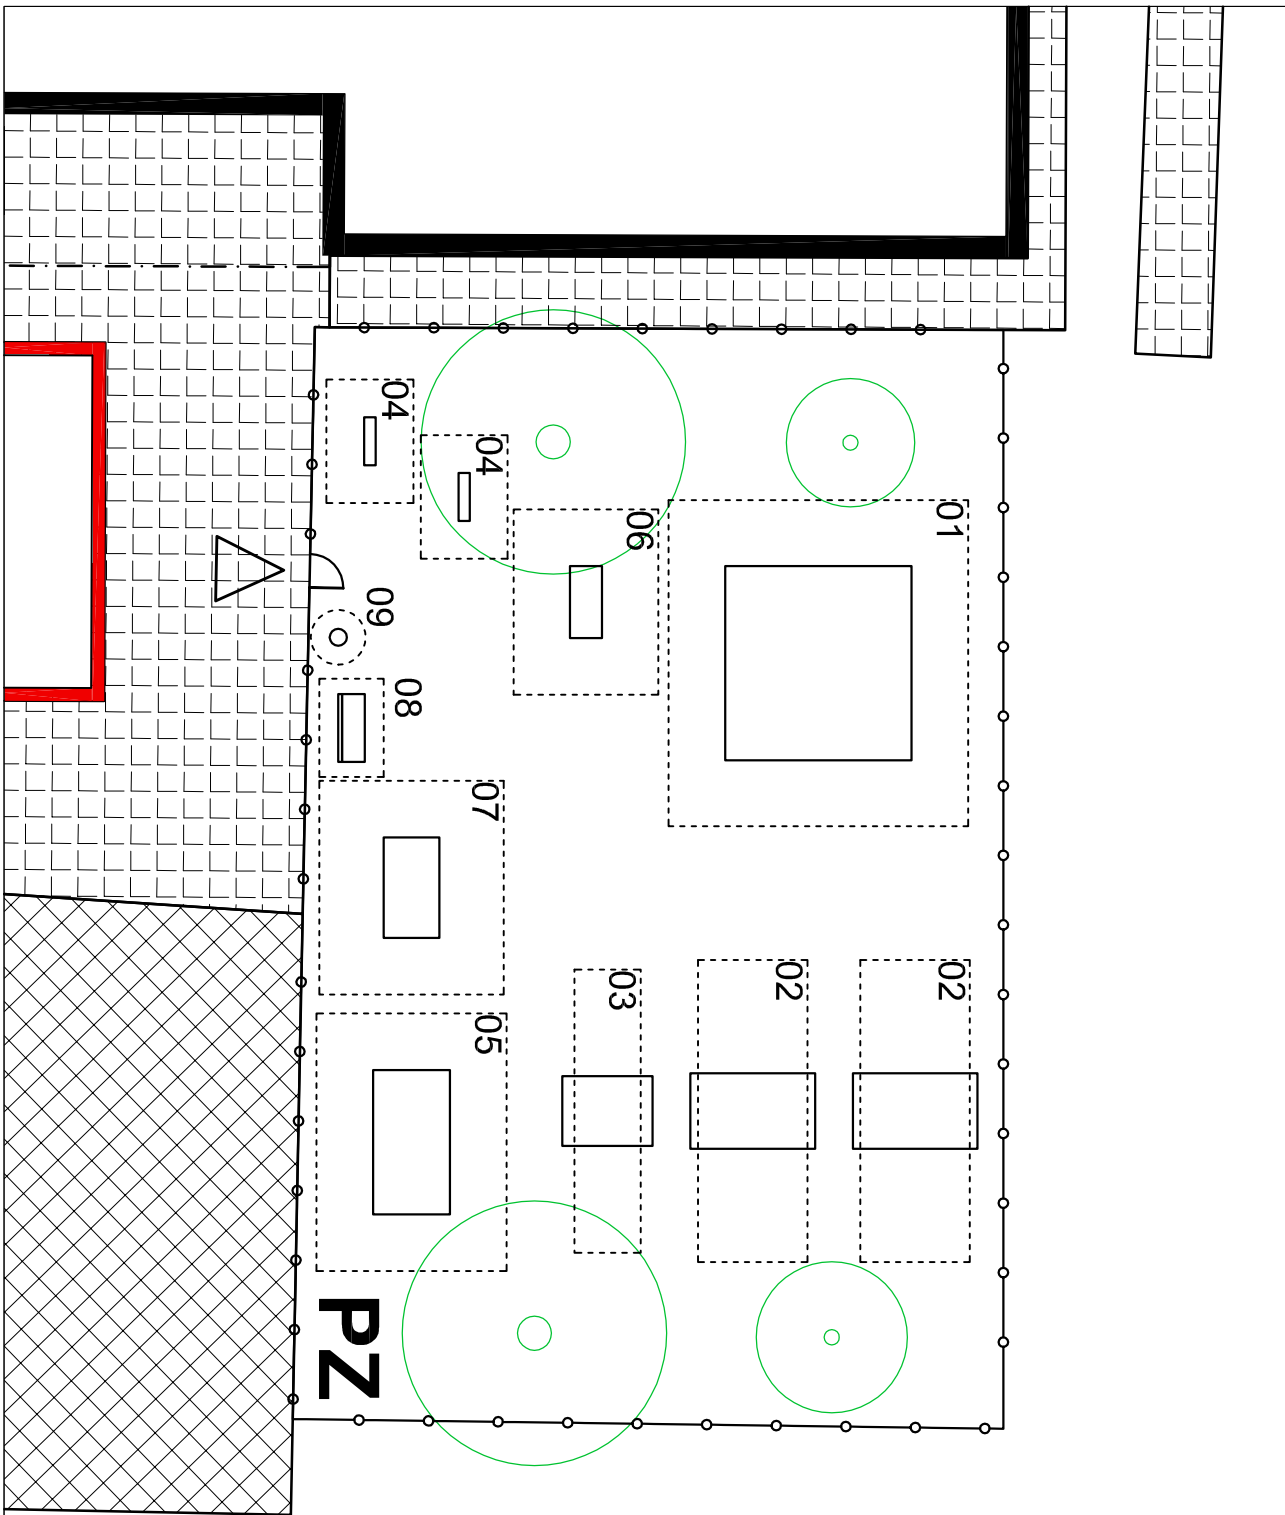



RZUT PLACU ZABAW

Zestawienie elementów

skala 1:200

L.p	zdjęcie	symbol	nazwa
01			Zestaw wielofunkcyjny 514x493 (strefa bezpieczna 864x793 cm)
02			Huśtawka podwójna 330x200 cm (strefa bezpieczna 800x290 cm)
03			Huśtawka typu koszyk 185x239 cm (strefa bezpieczna 750x175 cm)
04			Bujak konik 127x30 cm (strefa bezpieczna 327x230 cm)
05			Piaskownica zamykana 203x382 (strefa bezpieczna 503x682 cm)
06			Zestaw typu wagonik 85x190 (strefa bezpieczna 383x490 cm)
07			Auto 148x266 cm (strefa bezpieczna 448x566 cm)
08			Ławeczka dziecięca 180x70 cm (strefa bezpieczna 260x170 cm)
09			Kosz drewniany z wkładem Ø45 cm (strefa bezpieczna Ø145 cm)

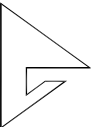

Branża: architektura	Imię i nazwisko			Nr uprawnień	Specjalność	Podpis	Data:
Autor projektu:	Wojciech Łapa			80/M/4338	architektoniczna		28.07.2017
Zespół projektowy:	Anna Laskowska-Łapa Agnieszka Gajda Joanna Knapczyk Justyna Sadlik						Faza: KONCEPCJA
	Treść: RZUT PLACU ZABAW						Nr rys. 11
							Skala: 1:200
Pracownia Projektowa "ArcheX" s.c.	Temat: Rozbudowa Zespołu Szkolno - Przedszkolnego w Międzyrzecz Górnym o segment dydaktyczny.						
Symbol: 2017/35	ZASTRZEŻA SIĘ WSZELKIE PRAWA, WYNIKAJĄCE Z USTAWY O PRAWIE AUTORSKIM. RYSUNEK NINIEJSZY NIE MOŻE BYĆ PRZERYSOWYWANY, UZUPEŁNIANY LUB ODSTĄPIONY KOMUNIKOWIEK BEZ PISEMNEJ ZGODY JEDNOSTKI AUTORSKIEJ.						
RYSUNEK OPRACOWANO W PROGRAMIE AUTOCAD 2004, NR. LICENCYJNY: ACAD 2004-341-00713354.							