
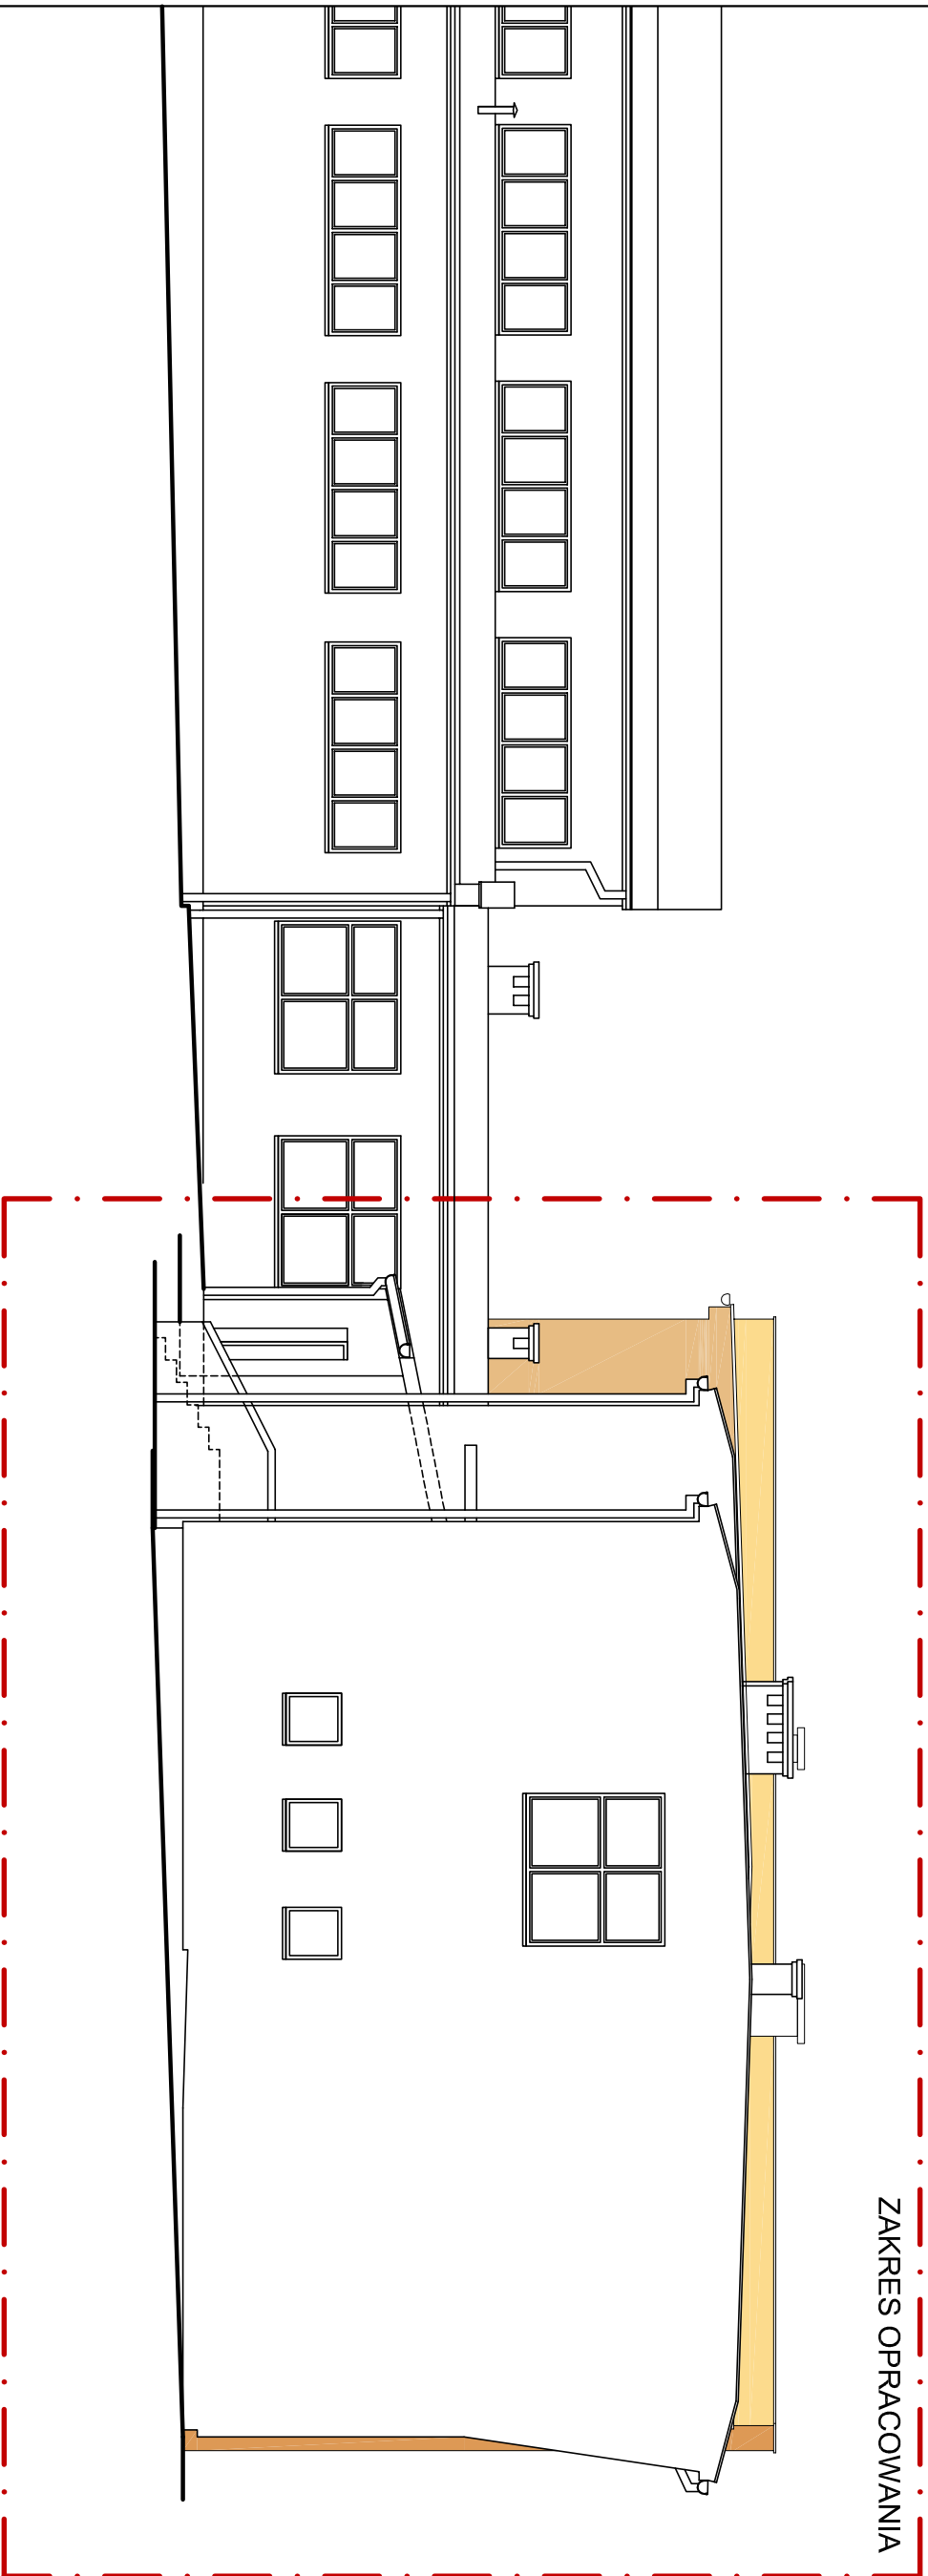


ELEWACJA ZACHODNIA - KONCEPCJA  
skala 1:100

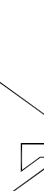

Branża: architektura	Imię i nazwisko	Nr uprawnień	Specjalność	Podpis	Data: 28.07.2017
Autor projektu:	Wojciech Łapa	80/M/4338	architektoniczna		
Zespół projektowy:	Anna Laskowska-Łapa Agnieszka Gajda Joanna Knapczyk Justyna Sadlik				
	Treść: ELEWACJA ZACHODNIA				Nr rys. 8
	Skala: 1:100				

ZASRĘGĘ SIĘ WSZĘLKIEPRAWA, WYNIKAJĄCE Z USTAWY O PRAWIE AUTORSKIM, RYSUNEK NINIEJSZY NIE MOŻE BYĆ PRZETRYŚLOWYWANY, UZUPEŁNIANY LUB ODSTĄPIANY KOMUKOLWIEB BEZ PISEMNEJ ZGODY JEDNOSTKI AUTORSKIEJ.

RYSUNEK OPACZOWANO W PROGRAMIE AUTOCAD 2004, NR. LICENCJOWY, ACAD 2004-341-00713354.