
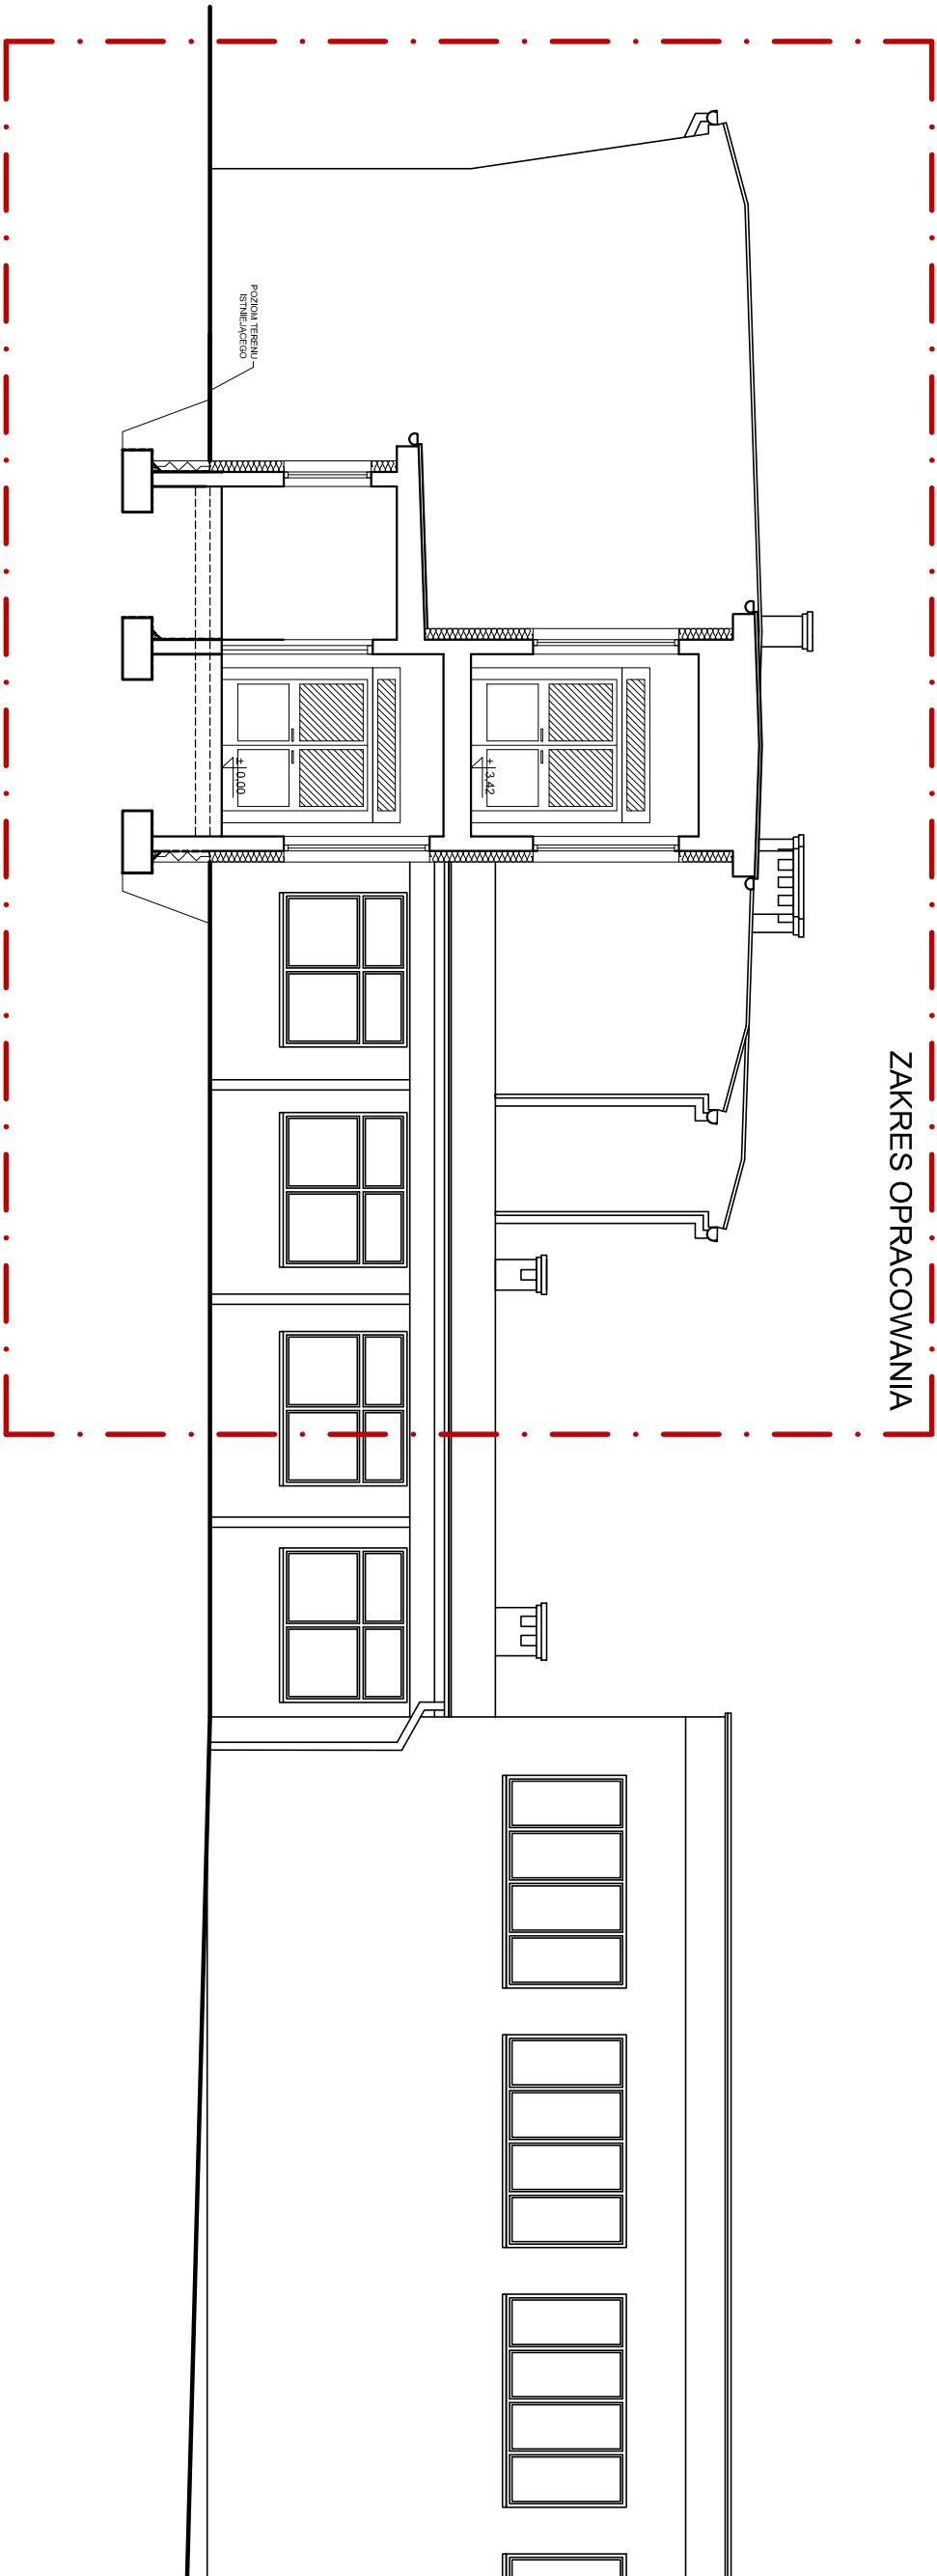


PRZEKRÓJ A-A - KONCEPCJA
skala 1:100

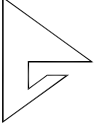

Branża: architektura	Imię i nazwisko	Nr uprawnień	Specjalność	Podpis	Data:
Autor projektu:	Wojciech Łapa	80/M/4338	architektoniczna		28.07.2017
Zespół projektowy:	Anna Laskowska-Łapa Agnieszka Gajda Joanna Knapczyk Justyna Sadlik				Faza: KONCEPCJA
 Pracownia Projektowa "ArcheX" s.c. Symbol: 2017/35	Temat: Rozbudowa Zespołu Szkolno - Przedszkolnego w Międzyzecz Górny o segment dydaktyczny.				Nr rys. 5
					Skala: 1:100

ZASTRZEŻA SIĘ WSZELKIE PRAWA, WYNIKAJĄCE Z USTAWY O PRAWIE AUTORSKIM. RYSUNEK NINIEJSZY NIE MOŻE BYĆ PRZERYSOWYWANY, UZUPEŁNIANY LUB ODSTĄPIONY KOMUNIKOLWIEK BEZ PISEMNEJ ZGODY JEDNOSTKI AUTORSKIEJ.
RYSUNEK OPRACOWANO W PROGRAMIE AUTOCAD 2004, NR. LICENCYJNY: ACAD 2004-341-00713354.