

U C H W A Ł A Nr XL/560/17
Rady Gminy Jasienica
z dnia 28 grudnia 2017r.

**w sprawie wyrażenia zgody na ustanowienie odpłatnej służebności przesyłu
na działce 854/21 położonej w Mazańcowicach.**

Działając na podstawie art. 18 ust. 2 pkt 9 lit. a ustawy z dnia 08 marca 1990r. o samorządzie gminnym (t. j. Dz. U. z 2017r., poz. 1875) oraz art. 13 ust. 1 ustawy z dnia 21 sierpnia 1997r. o gospodarce nieruchomościami (t. j. Dz. U. z 2016r., poz. 2147 z późn. zm.) oraz art. 305¹ ustawy z dnia 23 kwietnia 1964r. Kodeks cywilny (t. j. Dz. U. z 2017r., poz. 459 z późn. zm.)

Rada Gminy Jasienica
Uchwała, co następuje:

§ 1

Wyrazić zgodę na ustanowienie odpłatnej służebności przesyłu na nieruchomości stanowiącej własność Gminy Jasienica, położonej w obrębie ewidencyjnym Mazańcowice, objętej księgą wieczystą numer BB1B/00139285/1, oznaczonej w ewidencji gruntów jako działka 854/21, na rzecz TAURON Dystrybucja S.A., polegającej na prawie do: posadowienia, utrzymywania, eksploatacji, dokonywania napraw, konserwacji i modernizacji przyłącza elektroenergetycznego, zgodnie z załącznikiem graficznym:

1. na odcinku o długości 25 m i szerokości 1m,
2. na odcinku o długości 4 m i szerokości 1m.

§ 2

Wykonanie uchwały powierza się Wójtowi Gminy Jasienica.


§ 3

Uchwała wchodzi w życie z dniem podjęcia.


PRZEWODNICĄCY RADY
Jan Ruteli

załącznik do uchwały nr XL / 560 / 17
Rady Gminy Jasienica
z dnia 28.12. 2017r.

Skala 1:1000

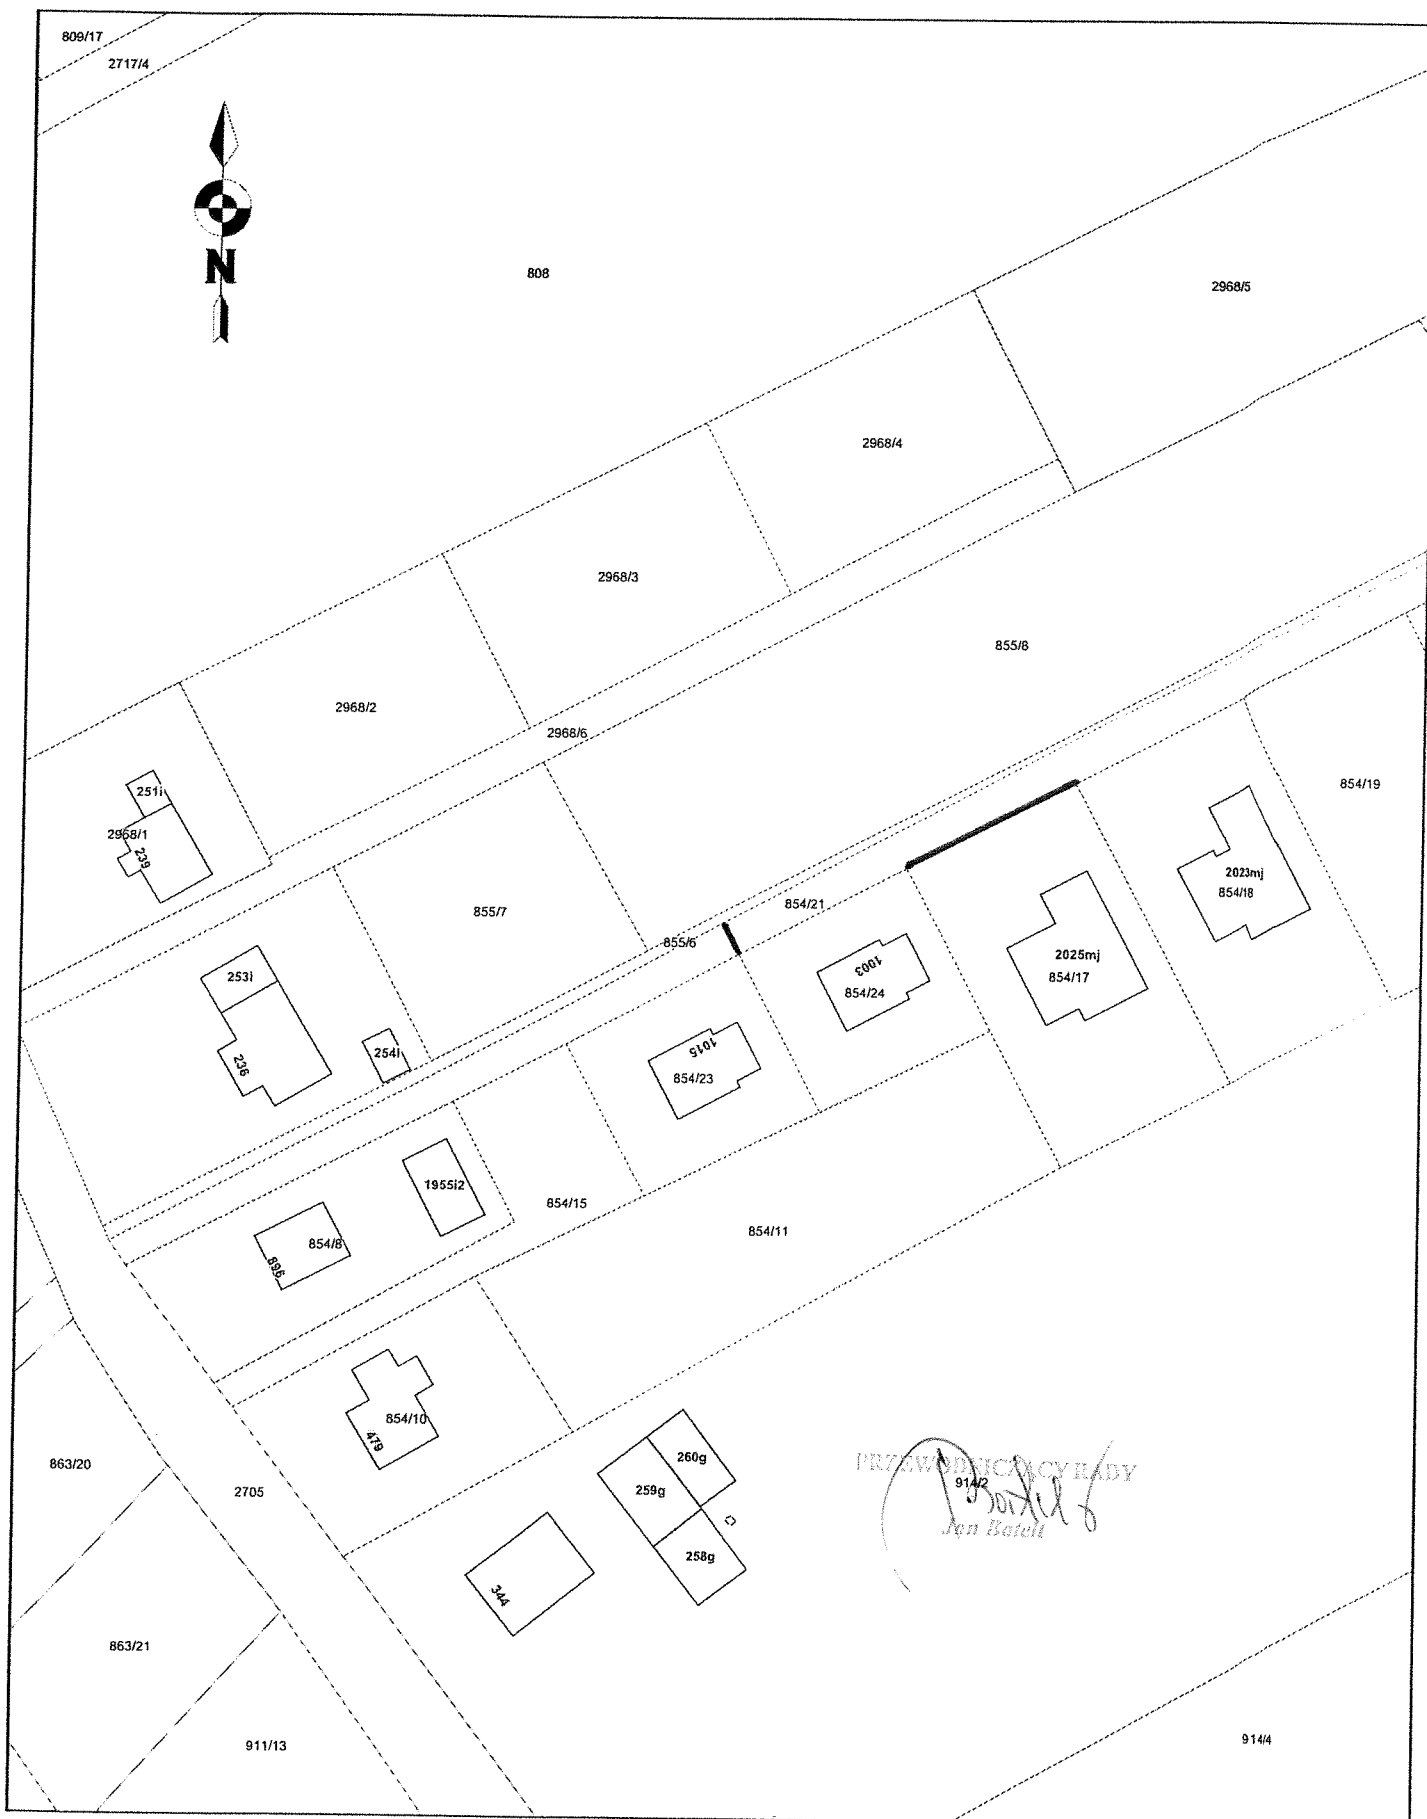

Kolorem czerwonym zaznaczono przebieg przyłączy.