

**UCHWAŁA NR XLV/638/18**  
**Rady Gminy Jasienica**  
**z dnia 22 maja 2018r.**

**w sprawie wyrażenia zgody na ustanowienie odpłatnej służebności przesyłu  
na działkach: 67/6, 67/10 i 384/1 położonych w Międzyrzeczu Górnym.**

Działając na podstawie art. 18 ust. 2 pkt 9 lit. a ustawy z dnia 08 marca 1990r. o samorządzie gminnym (Dz. U. z 2017r., poz. 1875) oraz art. 13 ust. 1 ustawy z dnia 21 sierpnia 1997r. o gospodarce nieruchomościami (Dz. U. z 2018r., poz. 121 z późn. zm.) oraz art. 305<sup>1</sup> ustawy z dnia 23 kwietnia 1964r. Kodeks cywilny (Dz. U. z 2017r., poz. 459 z późn. zm.)

**Rada Gminy Jasienica**  
**Uchwała, co następuje:**

**§ 1**

Wyrazić zgodę na ustanowienie odpłatnej służebności przesyłu na nieruchomości stanowiącej własność Gminy Jasienica, położonej w obrębie ewidencyjnym Międzyrzecze Górne, objętej księgą wieczystą numer:

1. BB1B/00048957/8, oznaczonej w ewidencji gruntów jako działka 67/6, na rzecz TAURON Dystrybucja S.A., polegającej na prawie do: posadowienia, utrzymywania, eksploatacji, dokonywania napraw, konserwacji i modernizacji sieci elektroenergetycznej, na odcinku o długości 5,9 m i szerokości 0,6 m.
  2. BB1B/00051695/7, oznaczonej w ewidencji gruntów jako działka 67/10, na rzecz TAURON Dystrybucja S.A., polegającej na prawie do: posadowienia, utrzymywania, eksploatacji, dokonywania napraw, konserwacji i modernizacji sieci elektroenergetycznej, na odcinku o długości 49,6 m i szerokości 0,6 m.
  3. BB1B/00050134/0, oznaczonej w ewidencji gruntów jako działka 384/1, na rzecz TAURON Dystrybucja S.A., polegającej na prawie do: posadowienia, utrzymywania, eksploatacji, dokonywania napraw, konserwacji i modernizacji sieci elektroenergetycznej, na odcinku o długości 22,13 m i szerokości 0,6 m.
- zgodnie z załącznikiem graficznym.

**§ 2**

Wykonanie uchwały powierza się Wójtowi Gminy Jasienica.


**§ 3**

Uchwała wchodzi w życie z dniem podjęcia.

PRZEWODNICZĄCY RADY  
  
Jan Balet

Mapa

Skala 1:1000

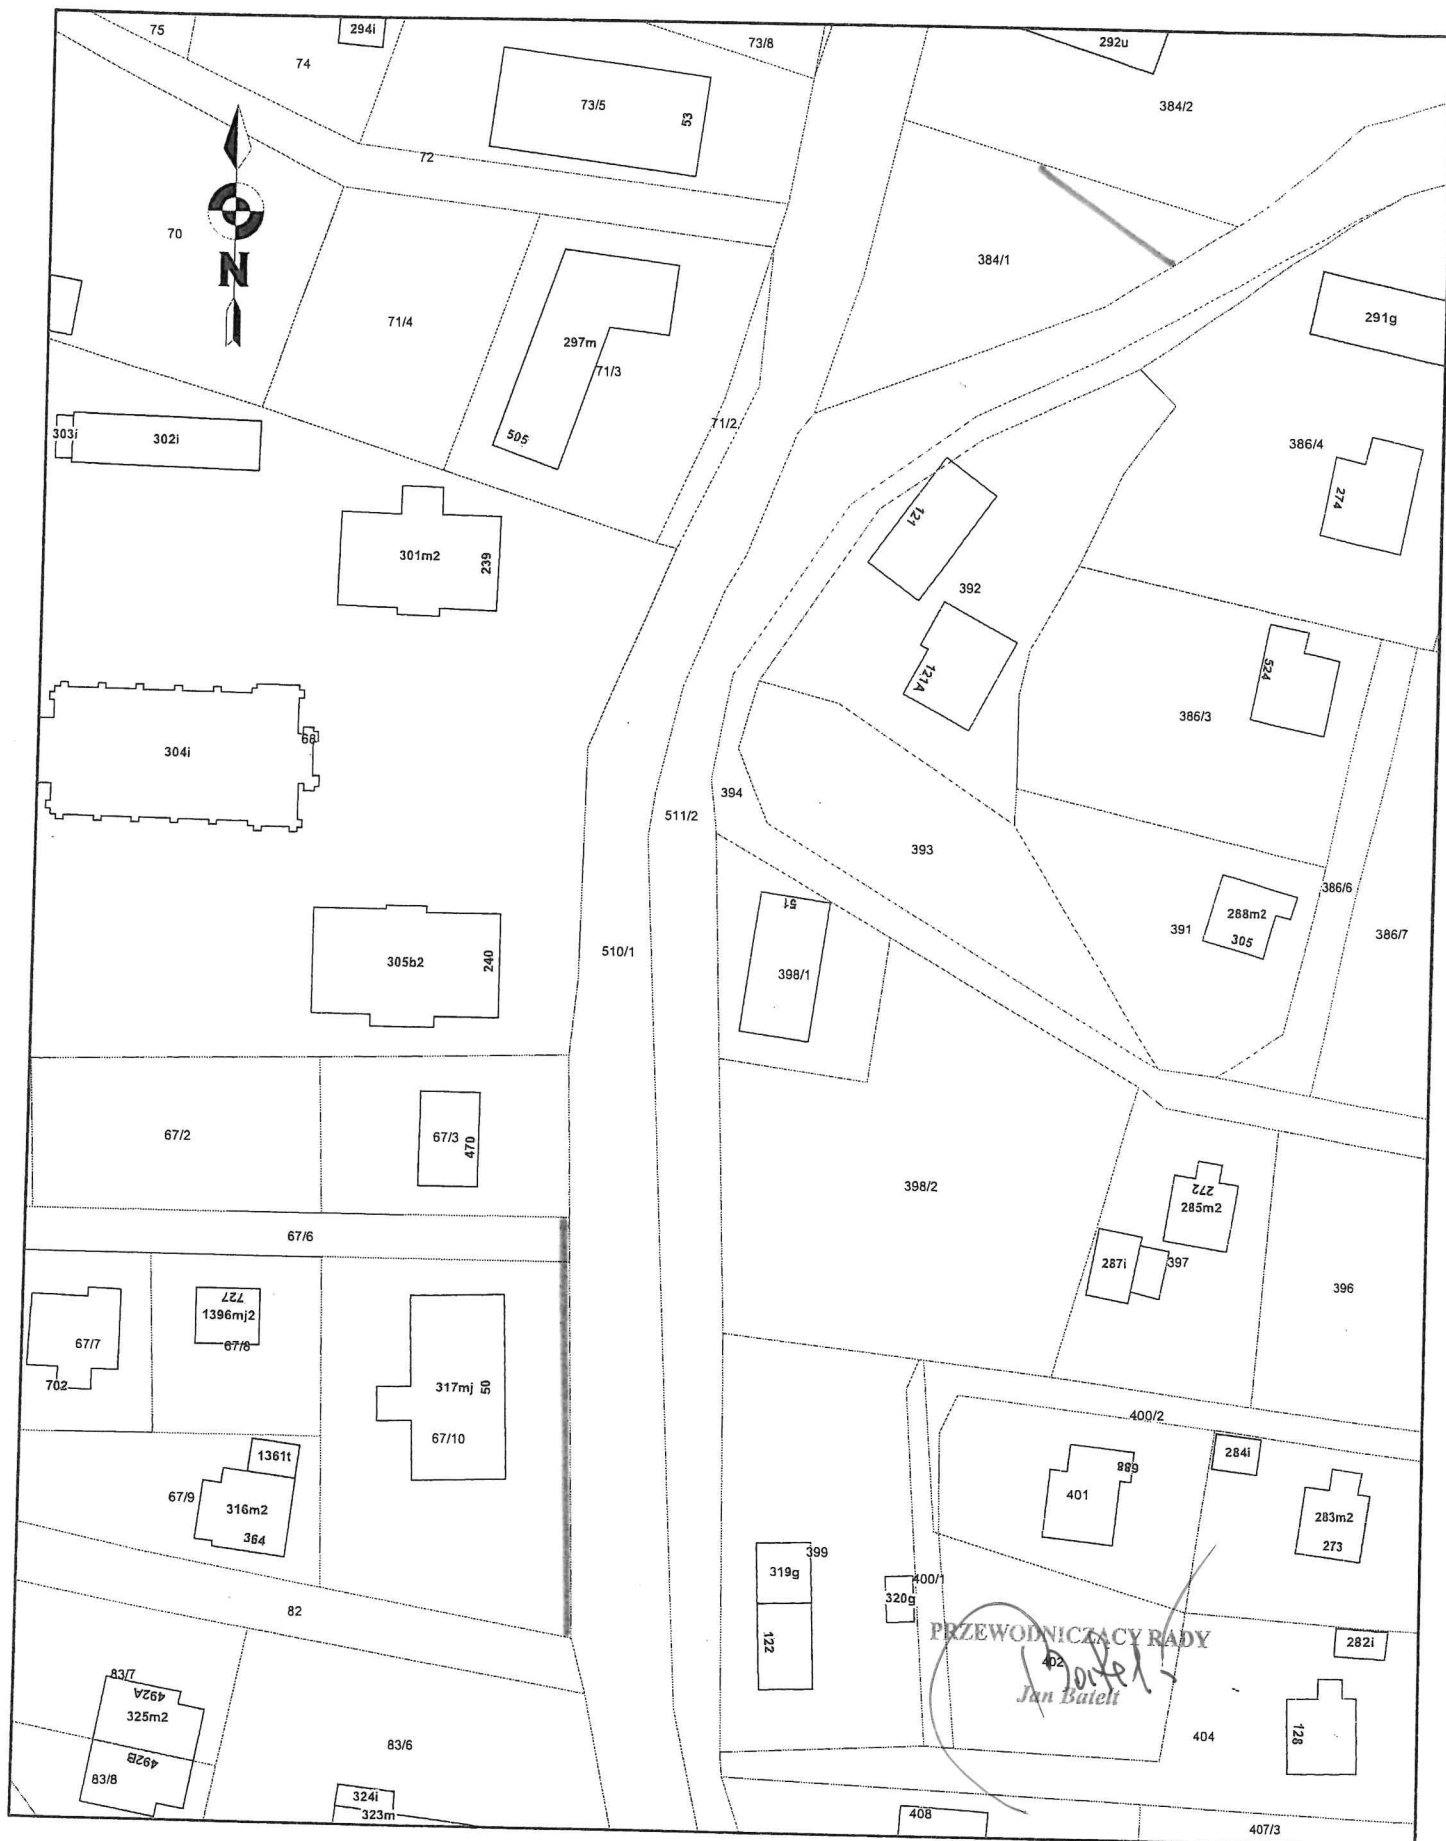

Kolorem czerwonym zaznaczono przebieg sieci.