


Mapa Poglądowa

Skala 1:5000

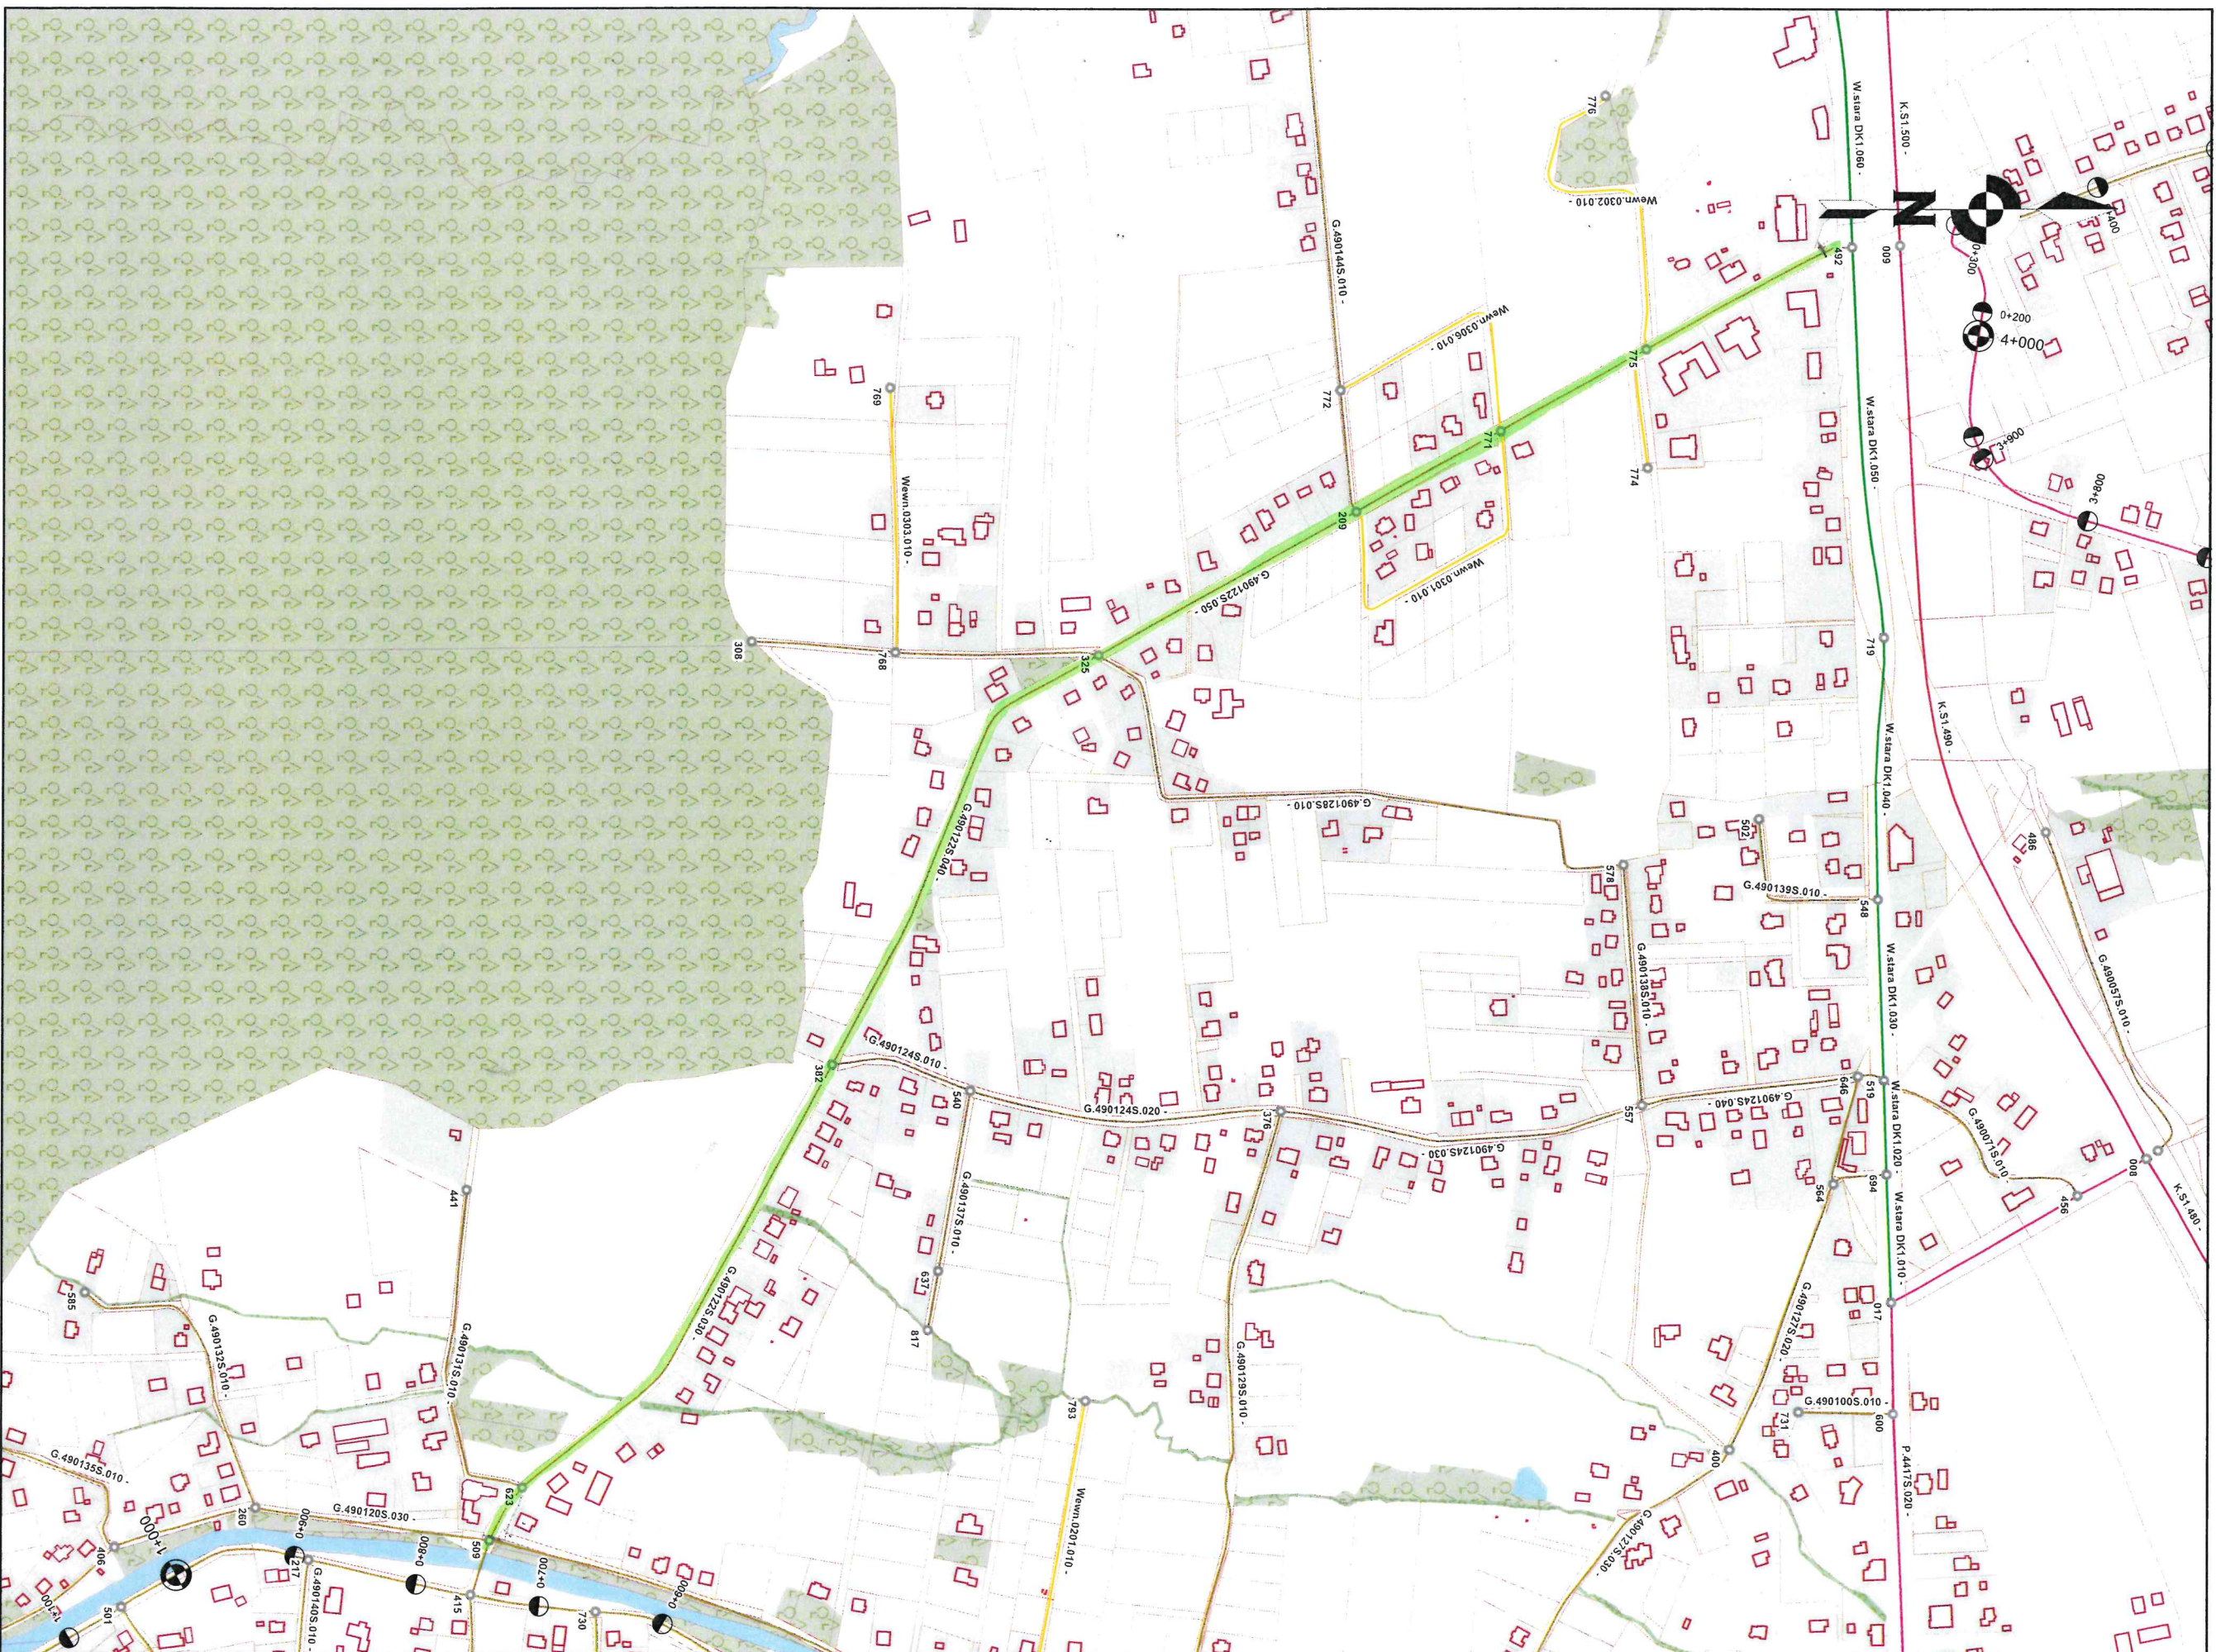

zakresy przebudowy