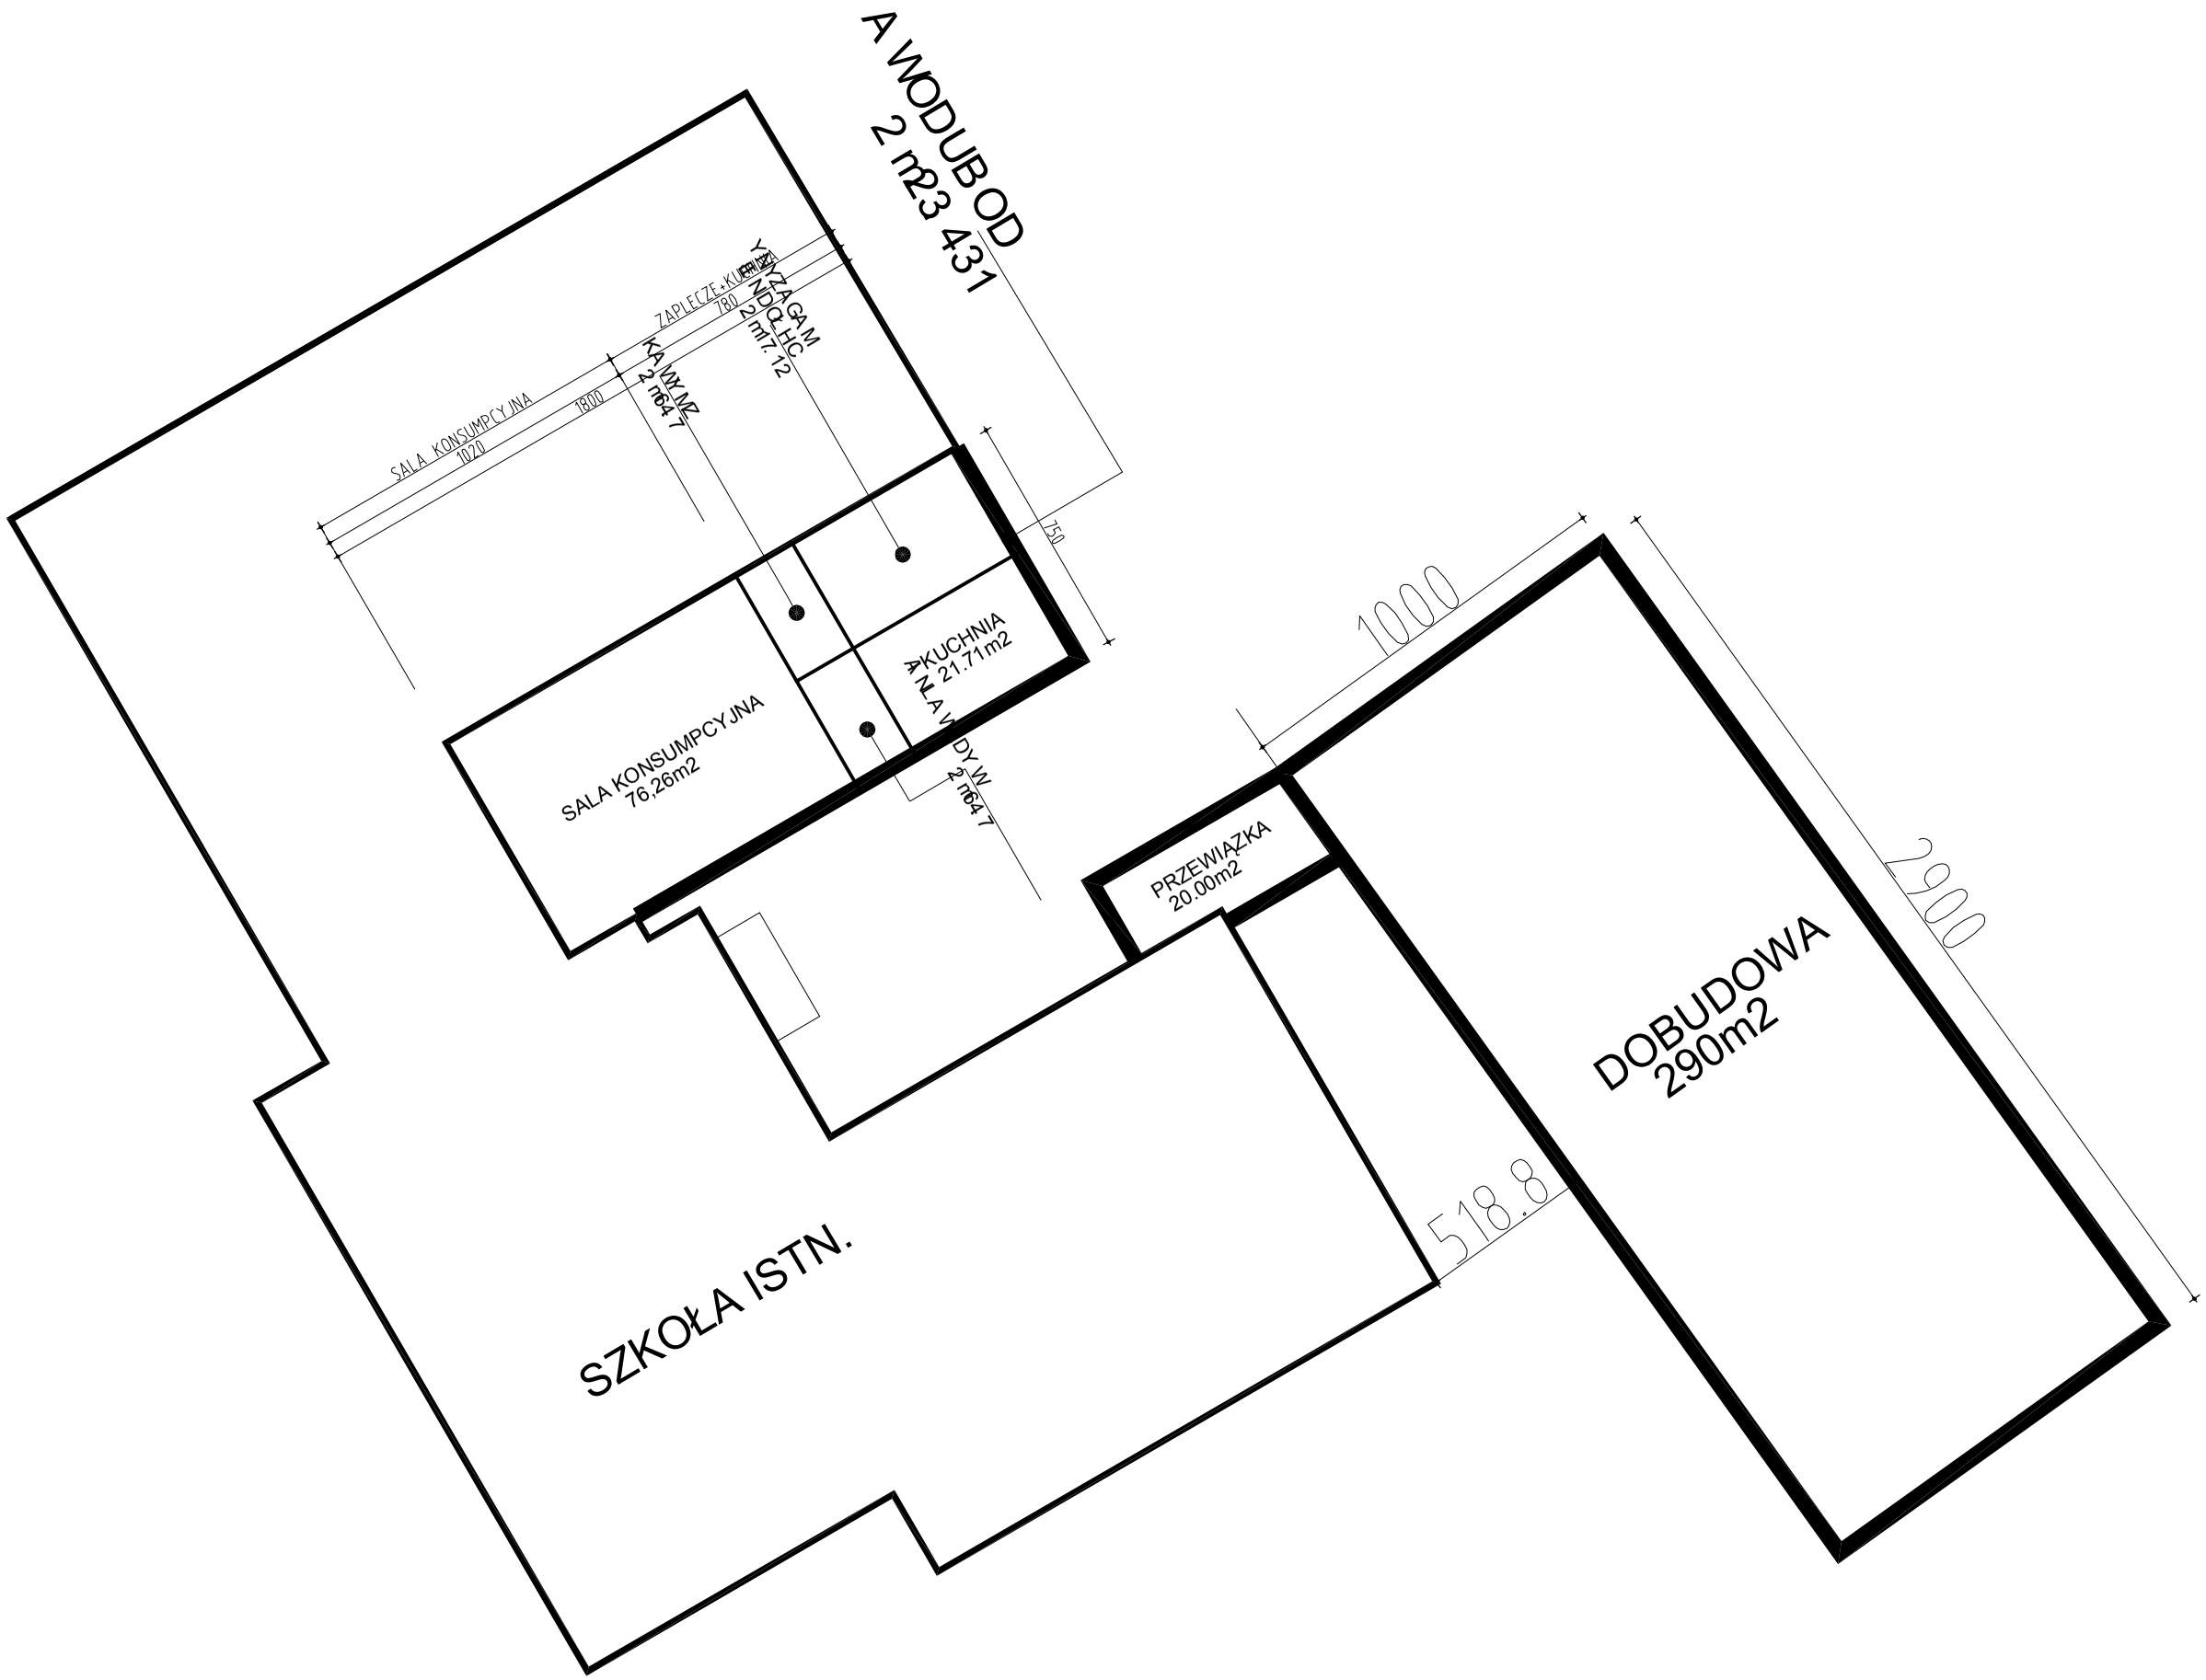

SCHEMAT LOKALIZACJI PROJEKTOWANYCH OBIEKTÓW