RZUT PODDASZA

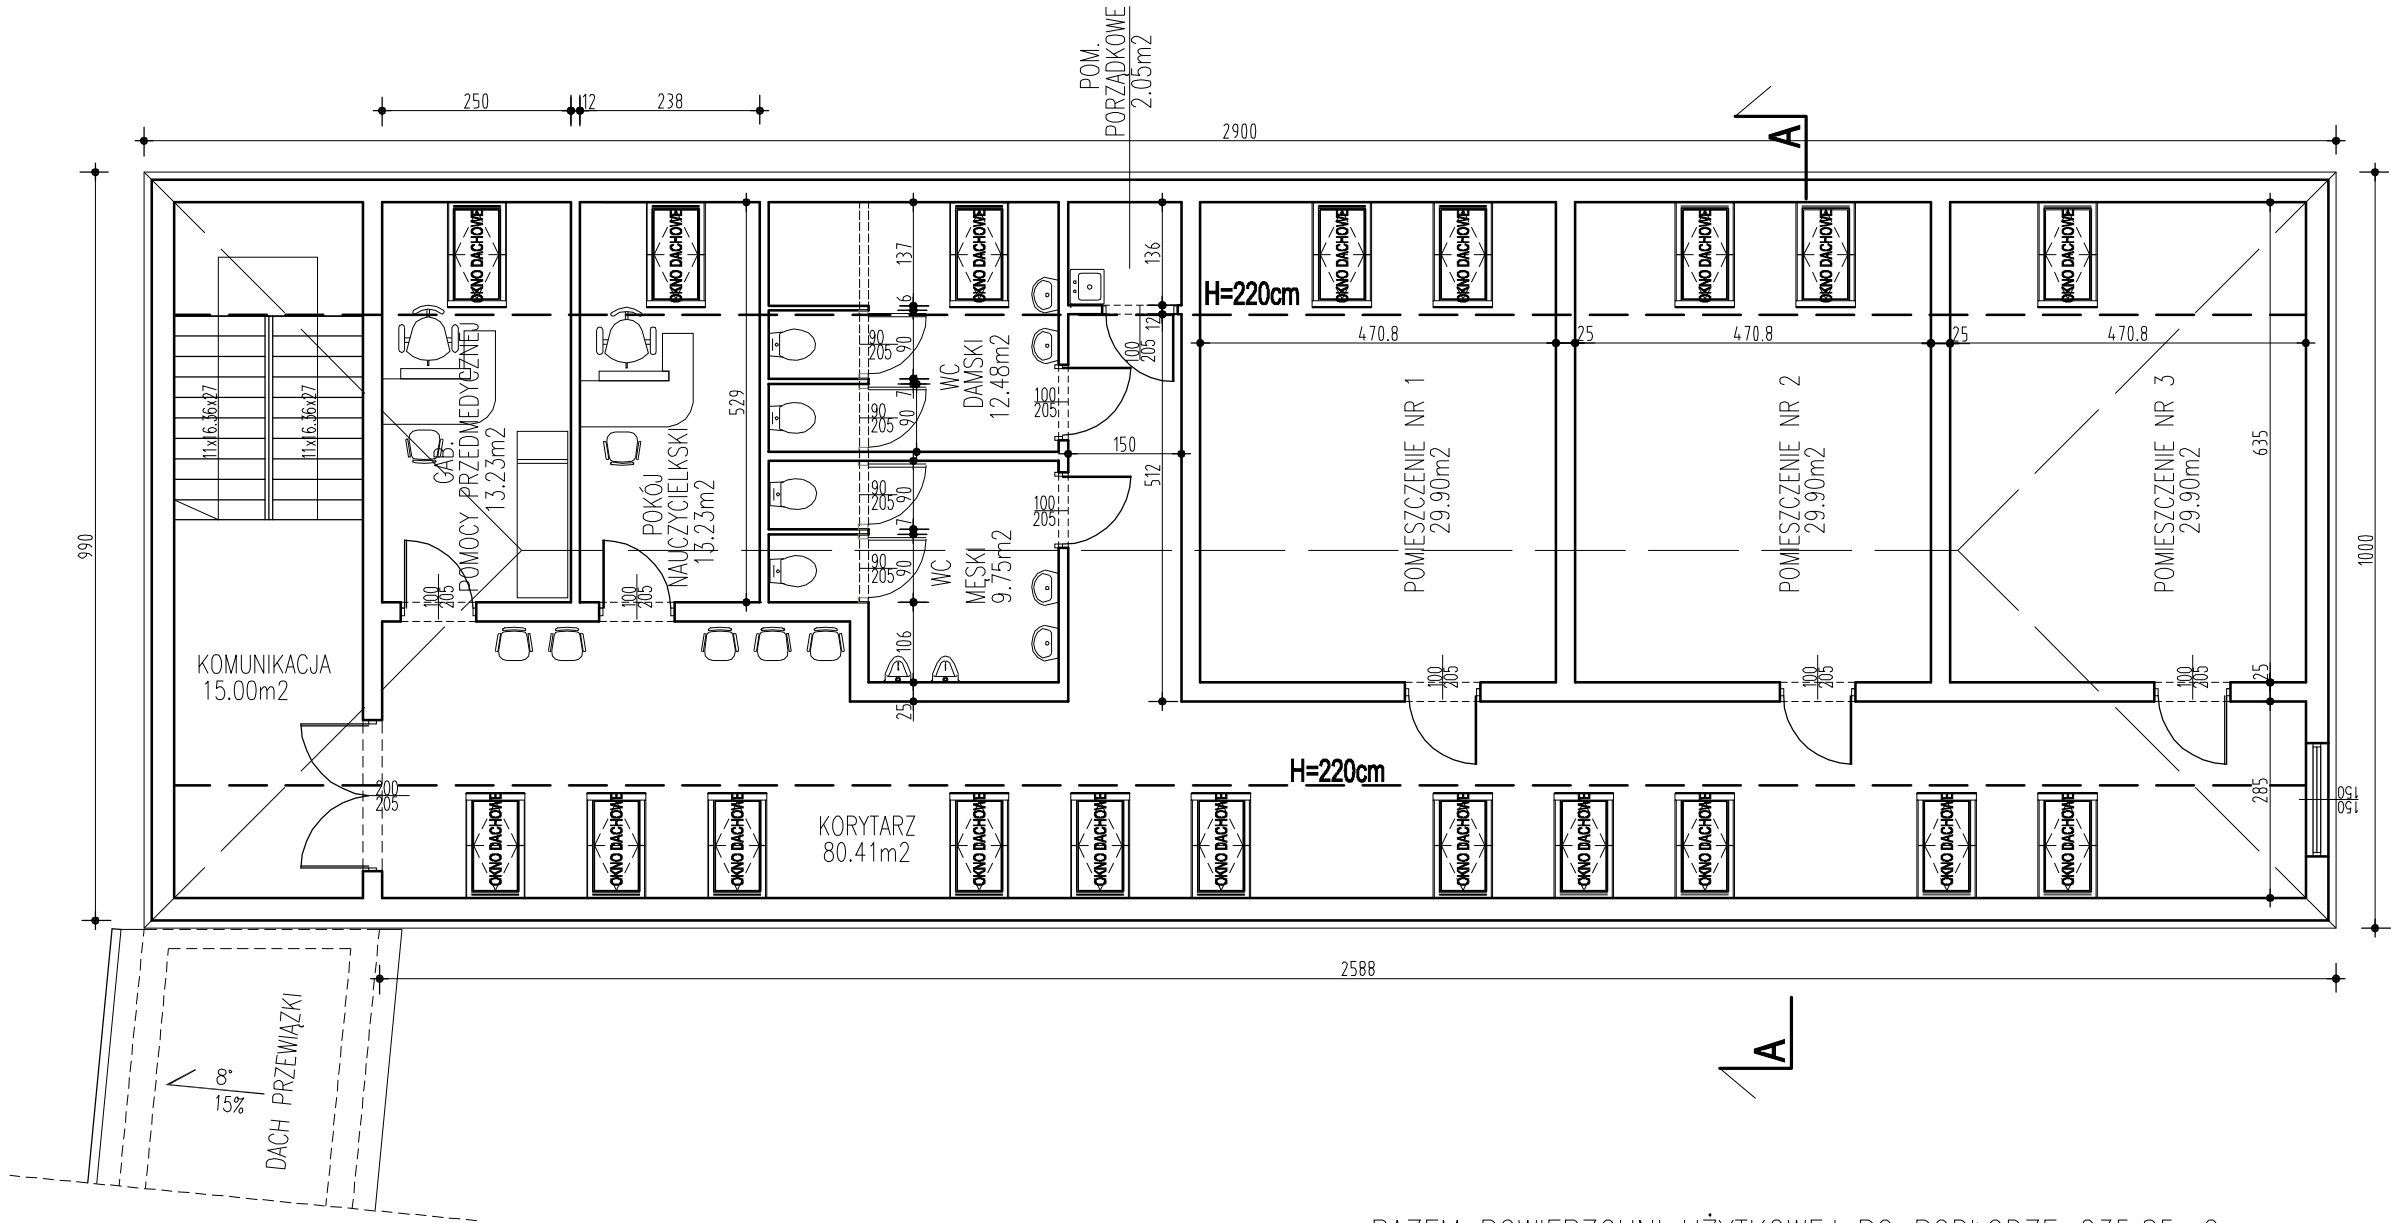

RAZEM POWIERZCHNI UŻYTKOWEJ PO PODŁODZE 235.85m2

TEMAT: ADRES:	PROJEKT KONCEPCYJNY DOBUDOWY SAL LEKCYJNYCH WRAZ Z ZAPLECZEM SOCJALNO-SANITARNYM ZLOKALIZOWANEGO PRZY SZKOLE PODSTAWOWEJ im. Rudolfa Gila W ŚWIETOSZÓWCE NA DZIAŁCE NR :250/3,GMINA:JASIENICA,JEDN.EW.:ŚWIĘTOSZÓWKA.KAT.OBIEKTU BUDOWLANEGO: IX		
NAZWA RYSUNKU:	RZUT PODDASZA-PROJEKT		PROJ.ARCHITEKTONICZNO-BUDOWLANY BRANŻA : ARCHITEKTURA
INWESTOR:	PROJEKTOWAŁ: PODPIS:	DATA	arch.wojciech mamica
GMINA JASIENICA JASIENICA 159 43-385 Jasienica	arch. Wojciech Mamica, upr. bud. 38/03/SLOKK/II	SIERPIEŃ 2016 SKALA 1:100 RYS. NR 3P	a t 1 1 p r a c o w n i a a r c h i t e k t u r y

pracownia architektoniczna .a t 1 1. ul.dmowskiego 14/10 43-300 bielsko-biała tel.606 688 483

NINIEJSZE OPRACOWANIE STANOWI DZIEŁO AUTORSKIE I PODLEGA OCHRONIE ZGODNIE Z USTAWĄ Z DNIA 04.02.1994R