


# **UWAGI:**

- grzejniki istniejące
- grzejnik istniejący przebudowany
- grzejniki projektowane
- przewody CO istniejące
- przewody CO projektowane
- grzejnik obudowany

Imię i nazwisko nr uprawnień:	data i podpis:	Investor: Gmina Jasienica 43-385 Jasienica 159
Projektował: mgr inż. K. Sowa 60/82 B-B	03.2010:	Obiekt: Budynek Szkoły Podstawowej w Świętoszówce gm. Jasienica
Sprawdził: mgr inż. Paweł Zawadzki nr uprawnień K-1 SOIB Nr ew SLK/IS/0000/02		Temat: <b>Projekt techniczny regulacji instalacji CO</b>
	1:100	RZUT PIWNIC
		Nr rys: 1




1983

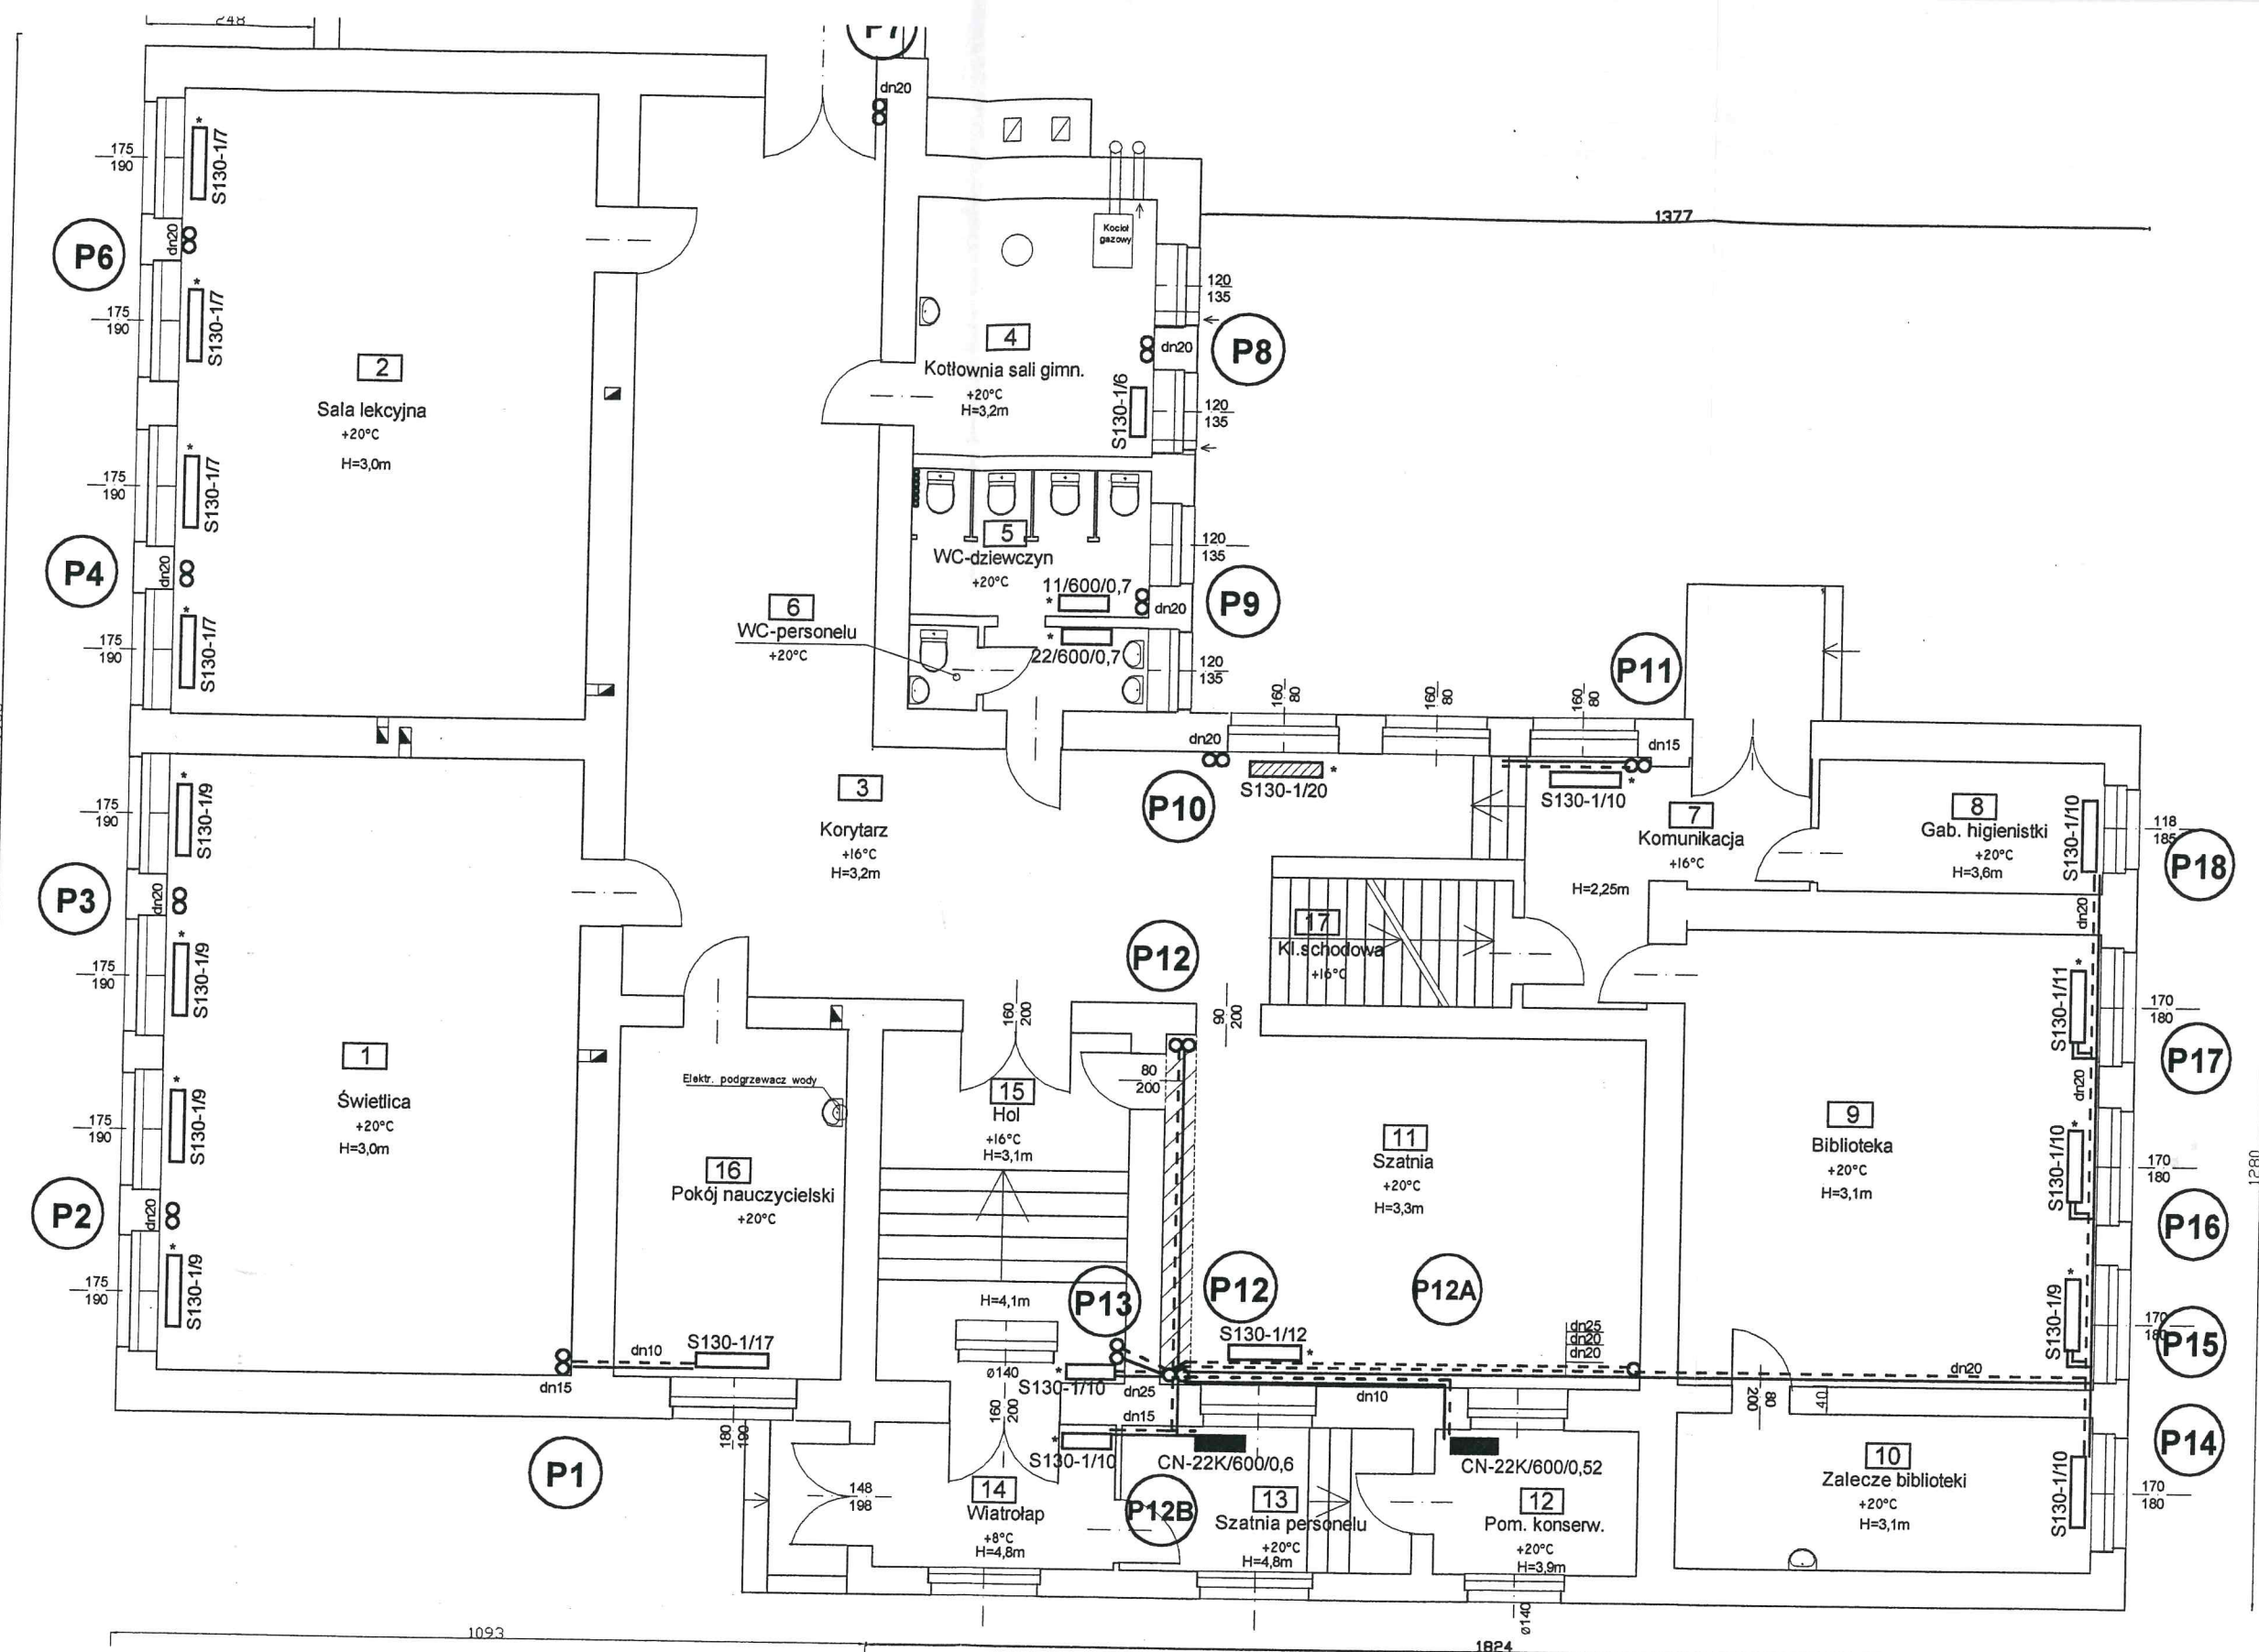

### UWAGI:

- S130-1/6 - grzejniki istniejące
- S130-1/6 - grzejnik istniejący przebudowany
- S-1/6 - grzejniki projektowane
- przewody CO istniejące
- przewody CO projektowane
- grzejniki budowane

Imię i nazwisko nr uprawnień:	data i podpis:	Inwestor: Gmina Jasienica 43-385 Jasienica 159
Projektował mgr inż. K. Sowa 60/82 B-B	03.2010	Objekt: Budynek Szkoły Podstawowej w Świątoszówce gm. Jasienica
Sprawił mgr inż. Paweł Zawalski nr uprawnień 60/82 B-B SOB Nr ew. SL1010/0609/02		Temat: Projekt budowlano-wykonawczy regulacji instalacji CO
	podz. 1:100	RZUT PARTERU
		Nr 1,35 2

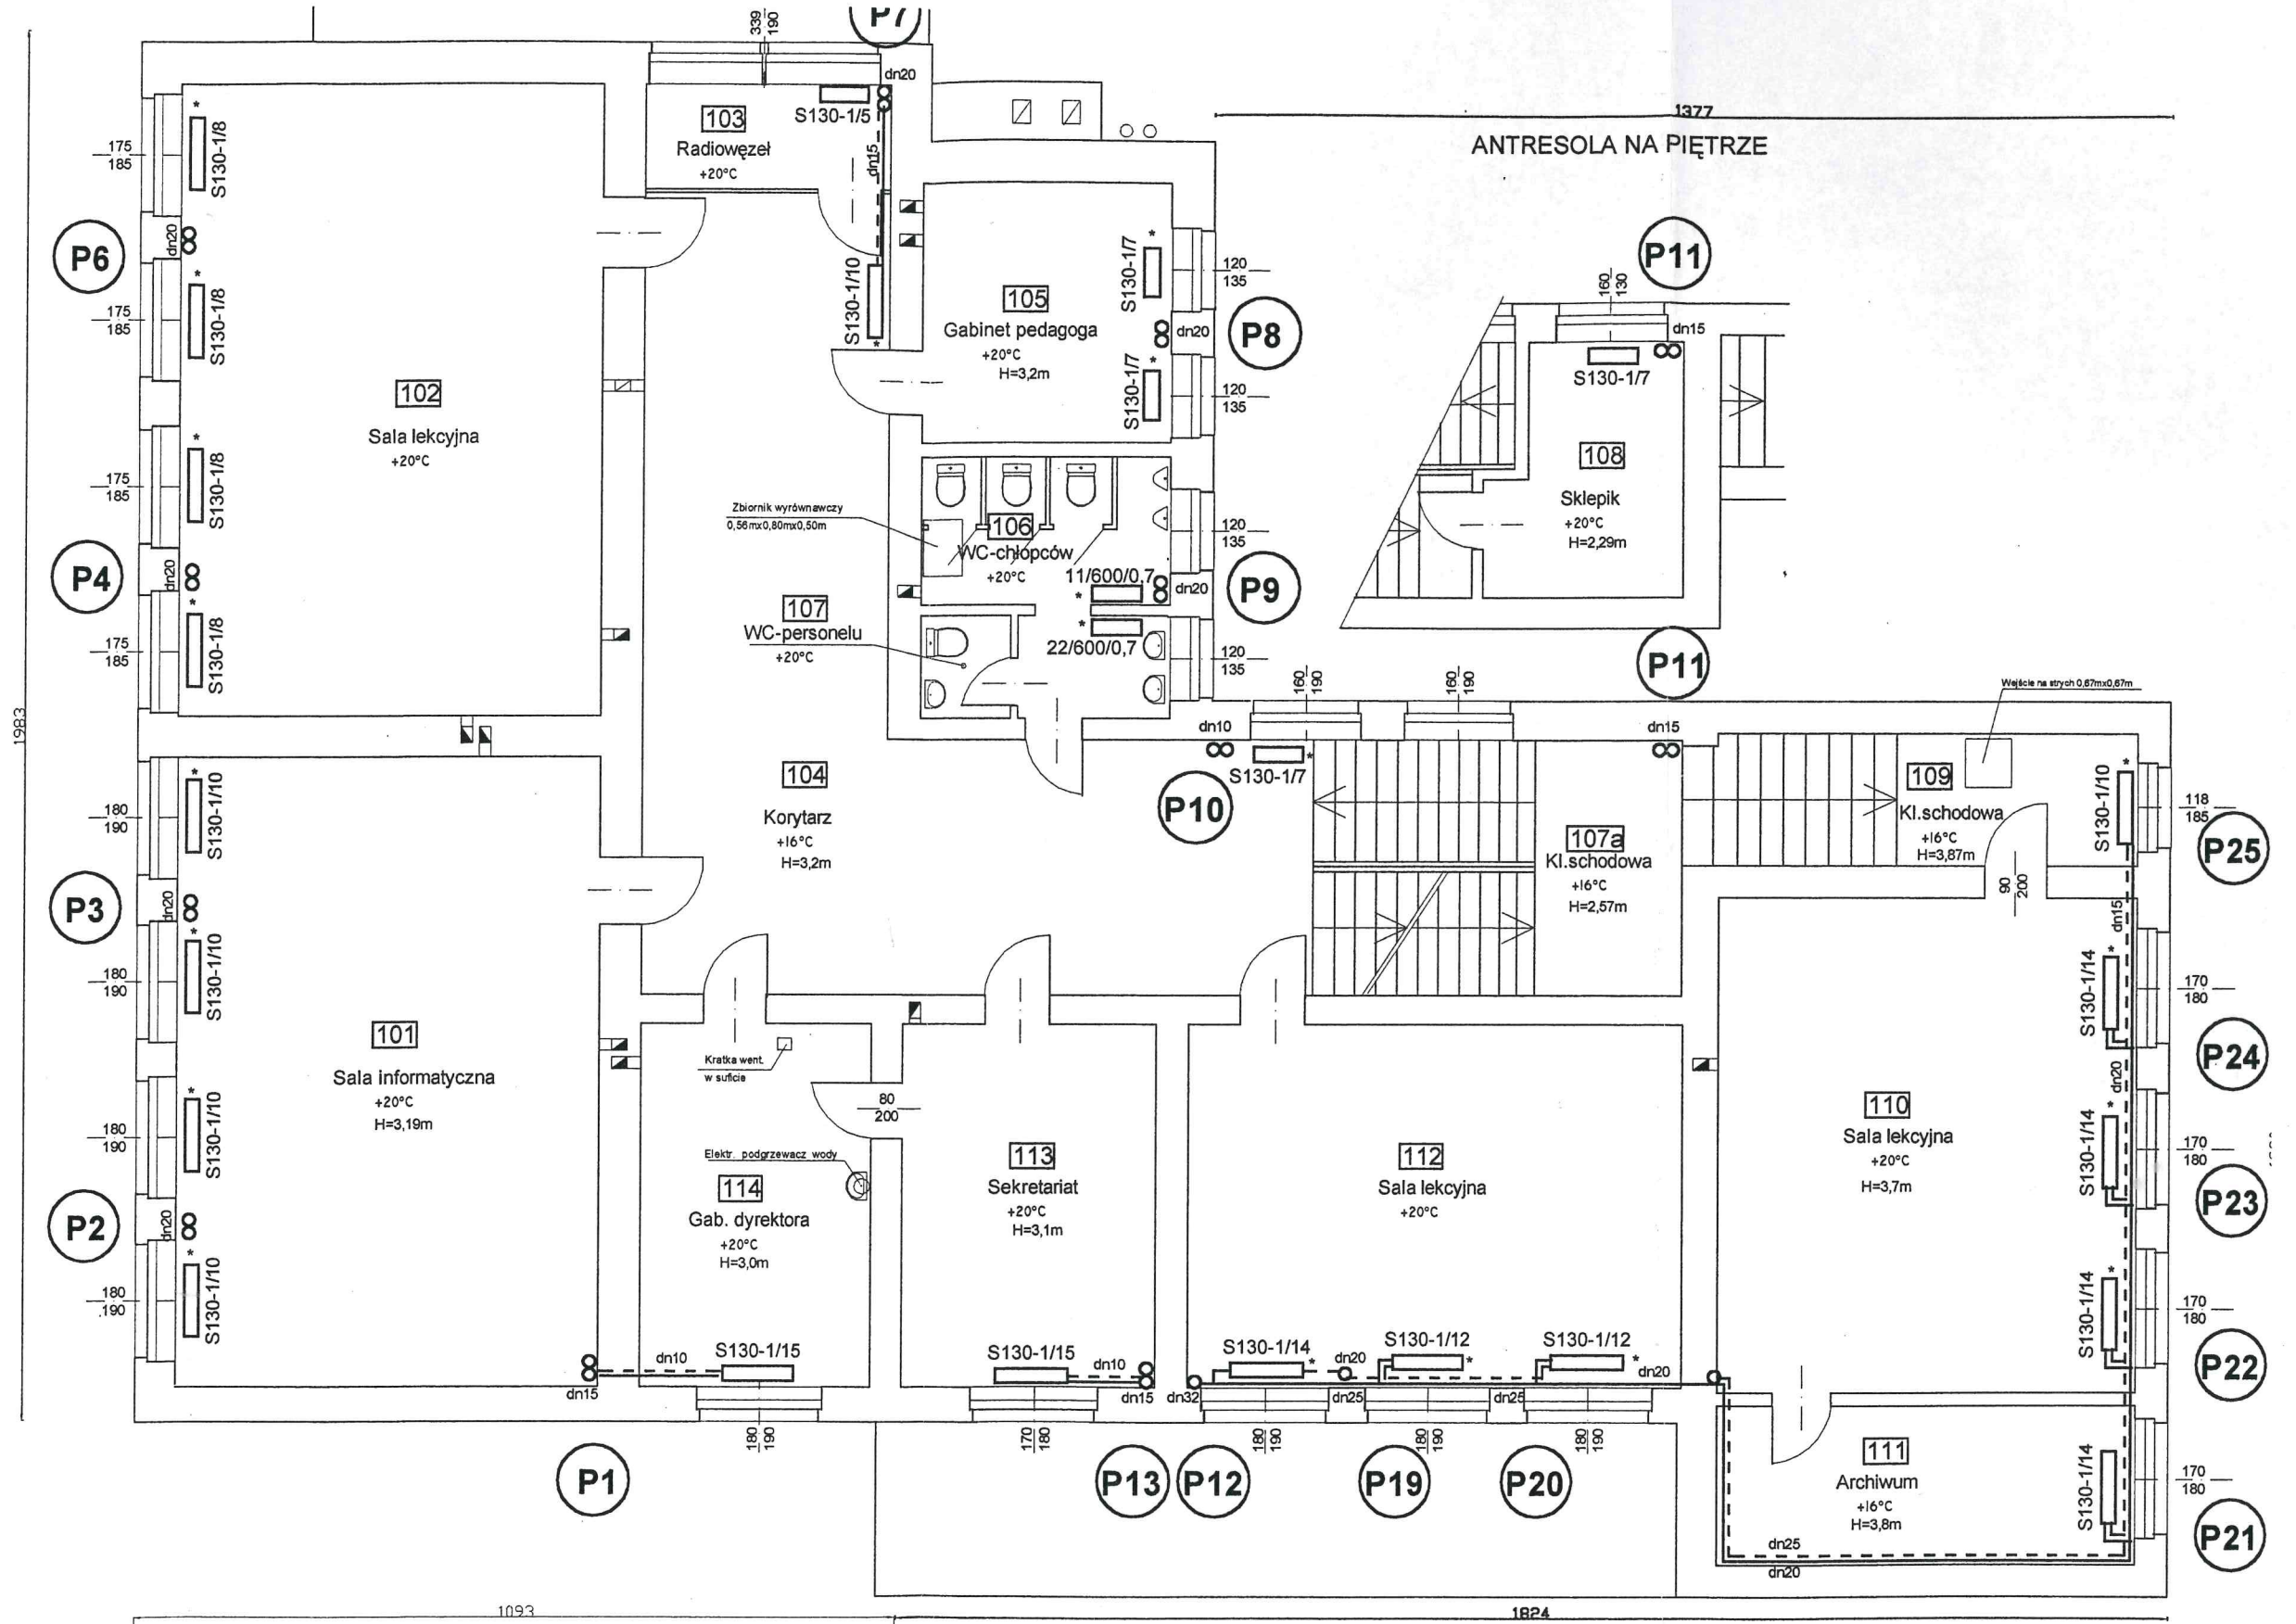


# UWAGI:

- S130-1/6 - grzejniki istniejące
- S-1/6 - grzejniki projektowane
- - przewody CO istniejące
- - przewody CO projektowane
- - grzejnik obudowany

Imię i nazwisko nr uprawnień:	data i podpis:	Inwestor: Gmina Jasienica 43-385 Jasienica 159
Projektował mgr inż. K. Sowa 60/82 B-B	03.2010:	Obiekt: Budynek Szkoły Podstawowej w Świątoszówce gm. Jasienica
Sprawdził mgr inż. Paweł Zawalski nr up. 52974 ST 6015 12 12 w Świątoszówce		Temat: Projekt budowlano-wykonawczy regulacji instalacji CO
podz. 1:100	RZUT PIĘTRA	Nr rys. 3




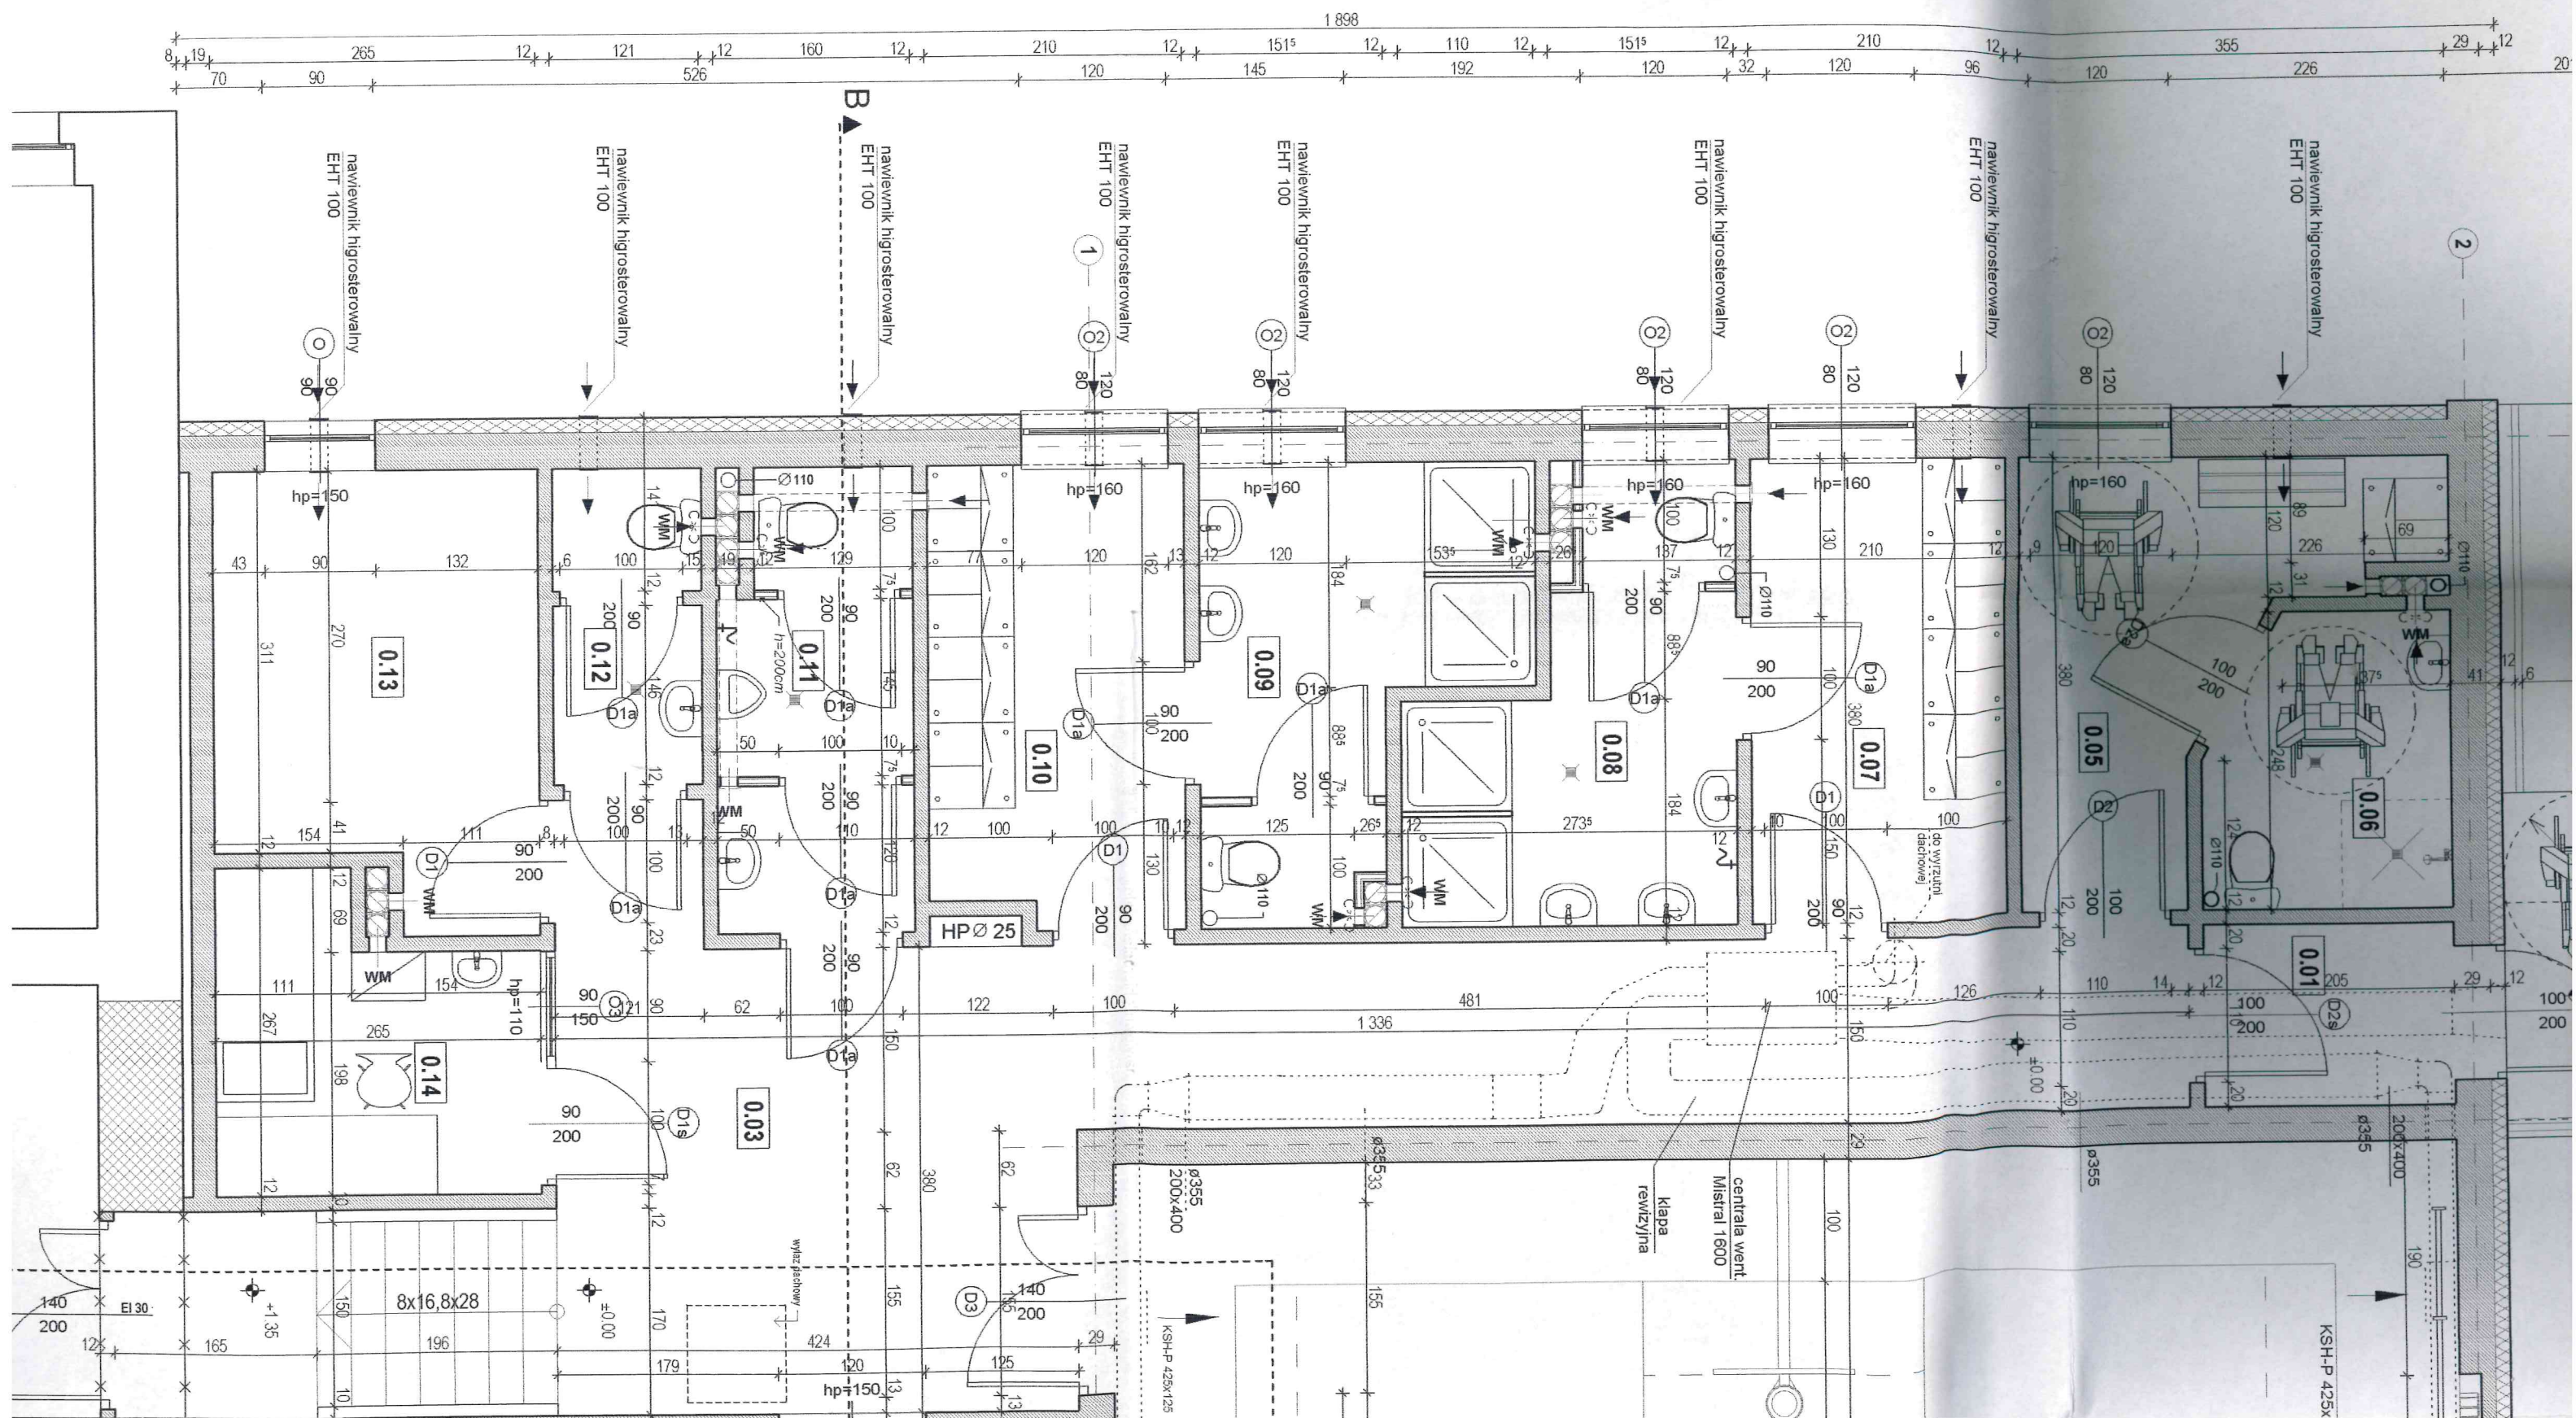







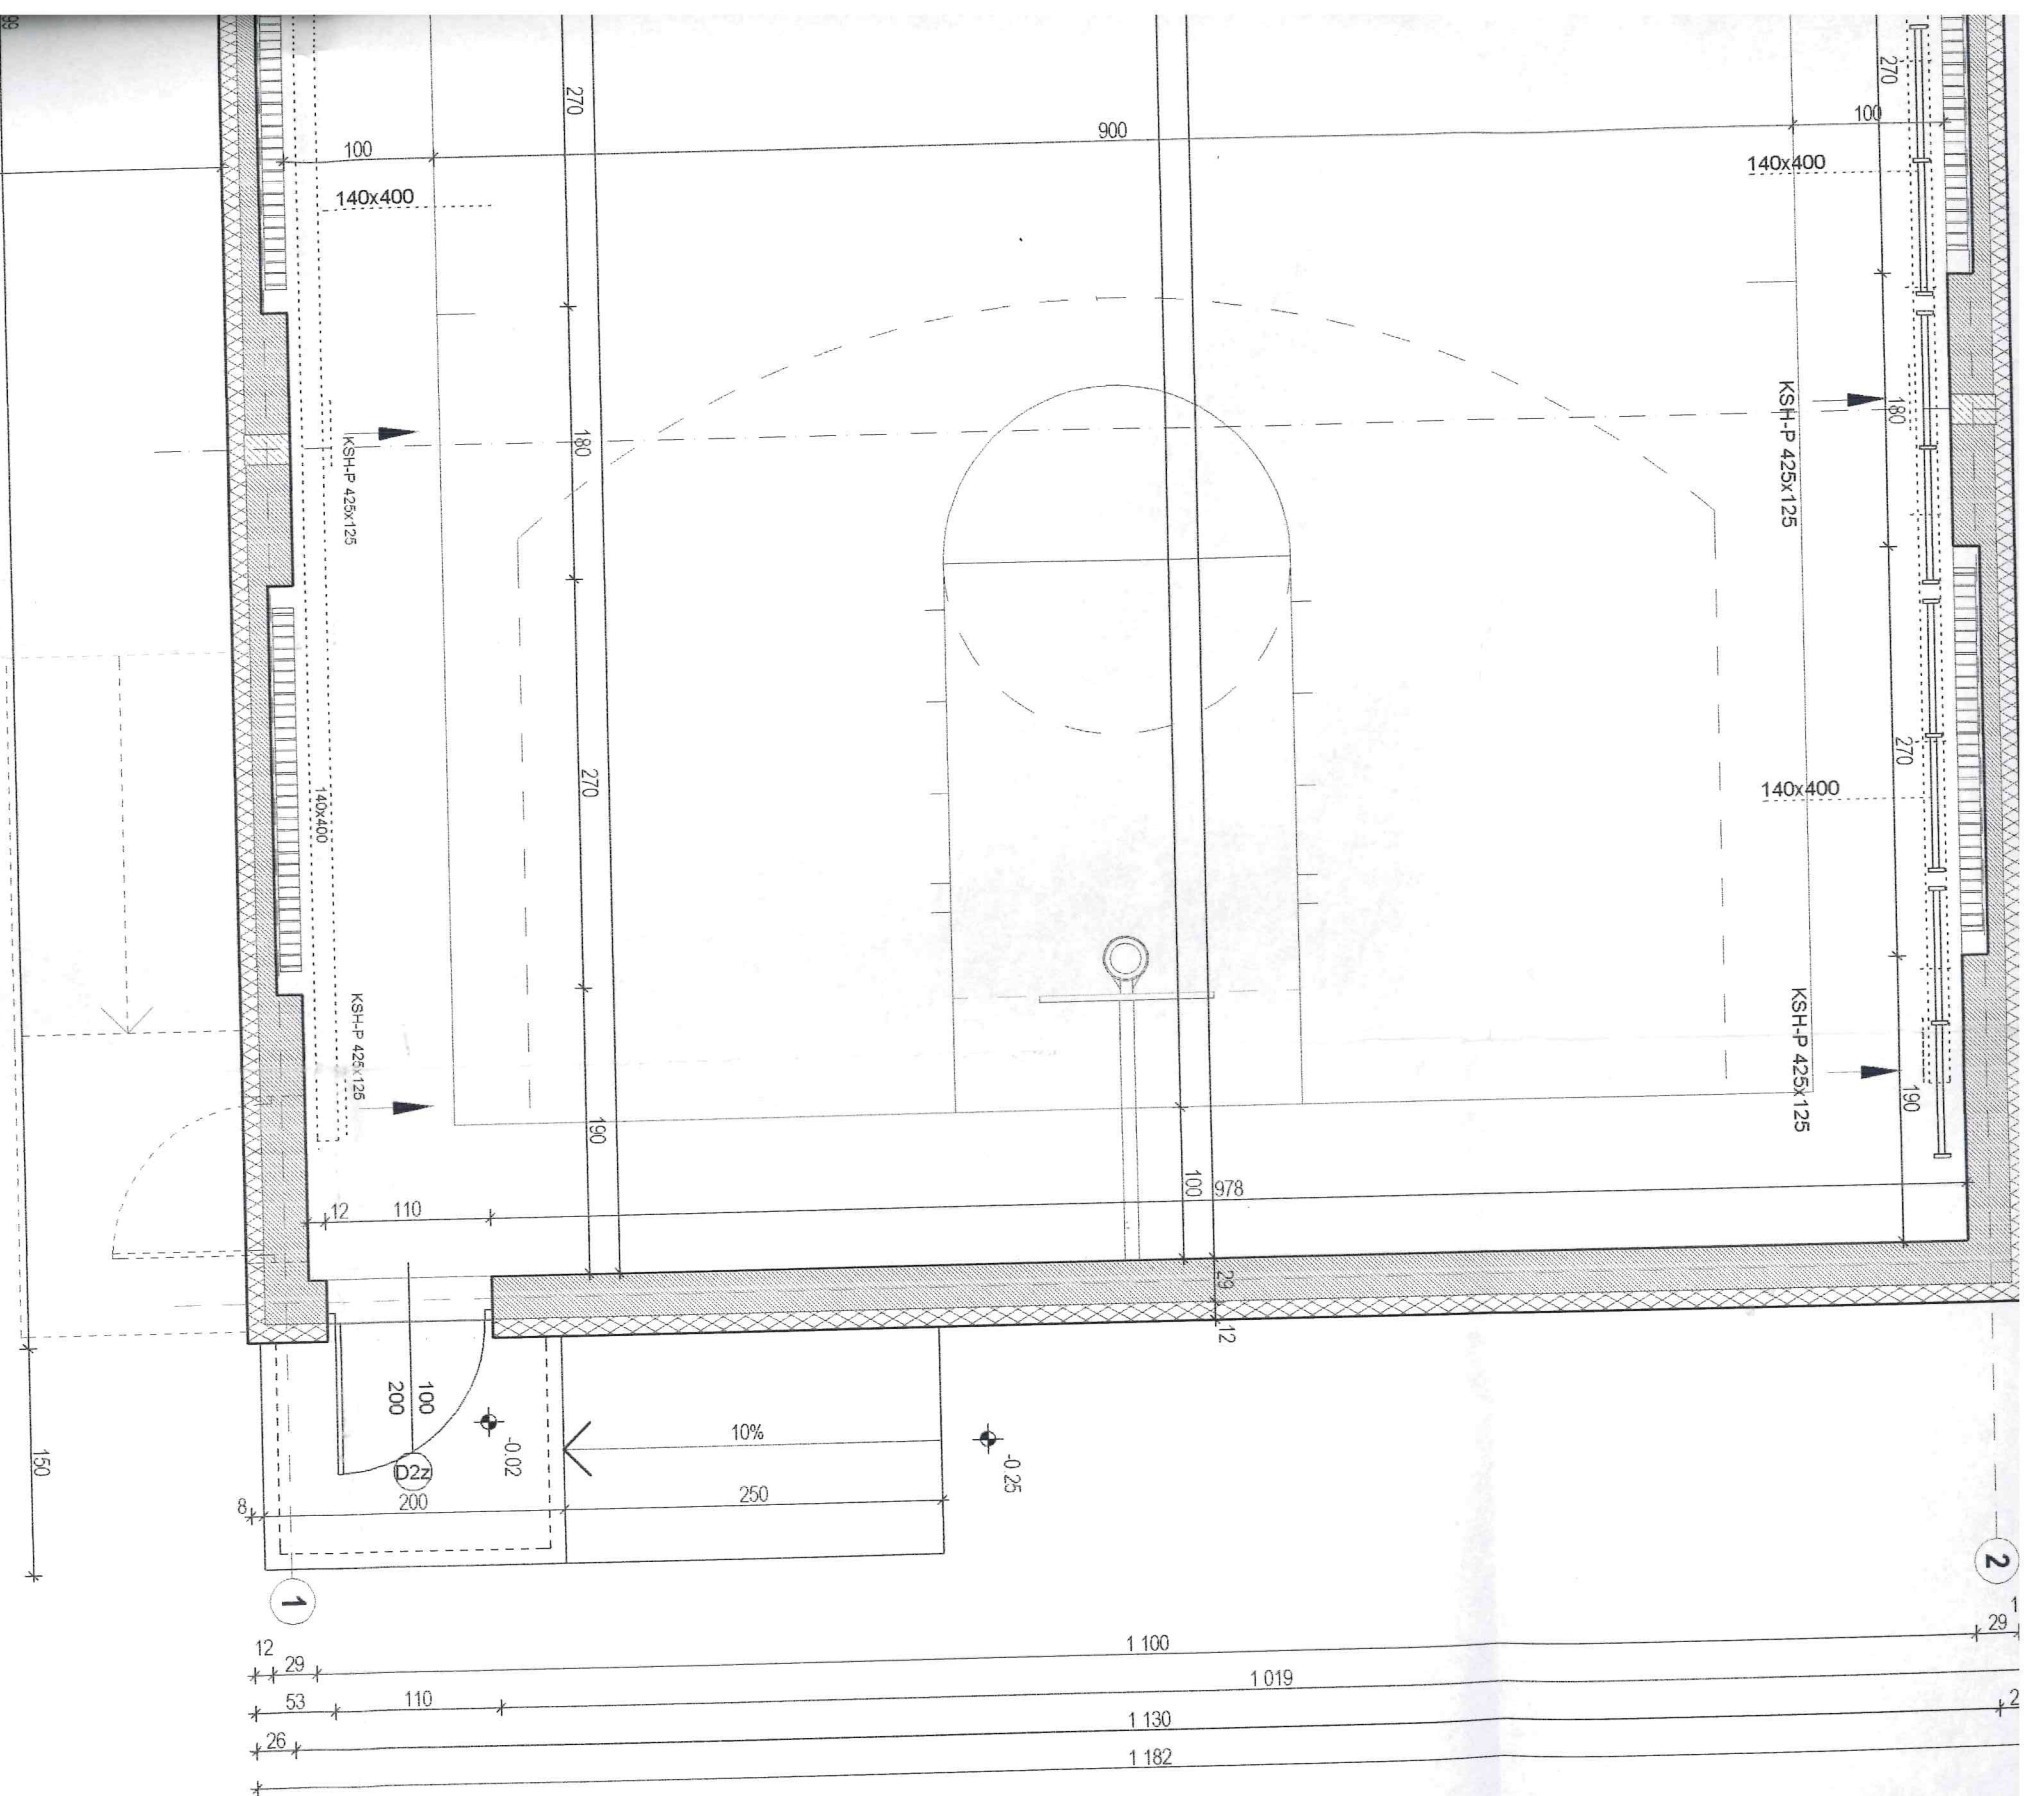

- wymurowania
- wyburzenia
- ściany zewnętrzne  
pustak max 29 docieplenie 12cm
- ściany działowe / cegła dziurawka
- ściany działowe / płyta gk
- kanaly wentylacji mechanicznej
- wentylacja mechaniczna sanitariatów
- sterowania wyłącznikiem światła

Uzgodniono pod względem wymagań higienicznych i zdrowotnych bez zastrzeżeń (z zastrzeżeniami):

Data: 11.03.2008  
Lp. opinii: 3  
Podpis: [Signature]

**INŻ. ZOFIA CIOCH**  
Rzecznikowa d/s sanitarno-higienicznych  
Nr uprawnień 141-BP i O/97  
w zakresie budownictwa przemysłowego  
i ogólnego bez służby zdrowia  
44-100 Gilwice, ul. Nowa 3/7  
tel. 230-05-95, tel. kom. 603 98 00 43

RZECZOWNICZKA DO SPRAW ZABEZPIECZENIA PRZECIWPÓŻAROWYCH