

**Uchwała Nr XXVIII/260/2008
Rady Gminy Jasienica
z dnia 30 grudnia 2008 r.**

w sprawie: przystąpienia do sporządzania zmiany fragmentu miejscowego planu zagospodarowania przestrzennego Gminy Jasienica dla parcel nr 2369/66, 2369/67, 2369/75, 2369/76 położonych w sołectwie Mazańcowice

Działając na podstawie art. 18 ust. 2 pkt 5 i pkt 15 ustawy z dnia 8 marca 1990 r. o samorządzie gminnym (Dz. U. z 2001 r. Nr 142, poz. 1591 z późn. zm.) oraz art. 14 ust. 1, 2 i 4 i art. 27 ustawy z dnia 27 marca 2003 r. o planowaniu i zagospodarowaniu przestrzennym (Dz. U. z 2003 r. Nr 80 poz. 717 z późn. zm.)

**Rada Gminy Jasienica
uchwala:**

§1

Przystąpić do sporządzania zmiany fragmentu miejscowego planu zagospodarowania przestrzennego Gminy Jasienica przyjętego Uchwałą Nr XXVII/261/2005 z dnia 24 lutego 2005 roku w sprawie uchwalenia miejscowego planu zagospodarowania przestrzennego Gminy Jasienica dla sołectwa Mazańcowice (Dziennik Urzędowy Woj. Śląskiego Nr 45, poz. 1237 z 19 kwietnia 2005 roku).

§2

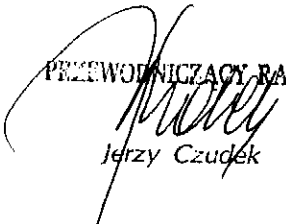
1. Granice obszaru opracowania zmiany planu obejmują parcele nr 2369/66, 2369/67, 2369/75, 2369/76 położone w sołectwie Mazańcowice, przeznaczone w obowiązującym miejscowym planie zagospodarowania przestrzennego na tereny działalności produkcyjno – gospodarczej związanej z drobną wytwórczością, przetwórstwem, produkcją, magazynami, składami, hodowlą, rzemiosłem.
2. Przedmiotem zmiany fragmentu miejscowego planu zagospodarowania przestrzennego jest wprowadzenie ustaleń o dopuszczeniu lokalizacji przedsięwzięć mogących znacząco oddziaływać na środowisko – zgodnie z załącznikiem graficznym do niniejszej uchwały, przedstawiającym obszar objęty zmianą planu.

§3

Wykonanie uchwały powierza się Wójtowi Gminy Jasienica.

§4

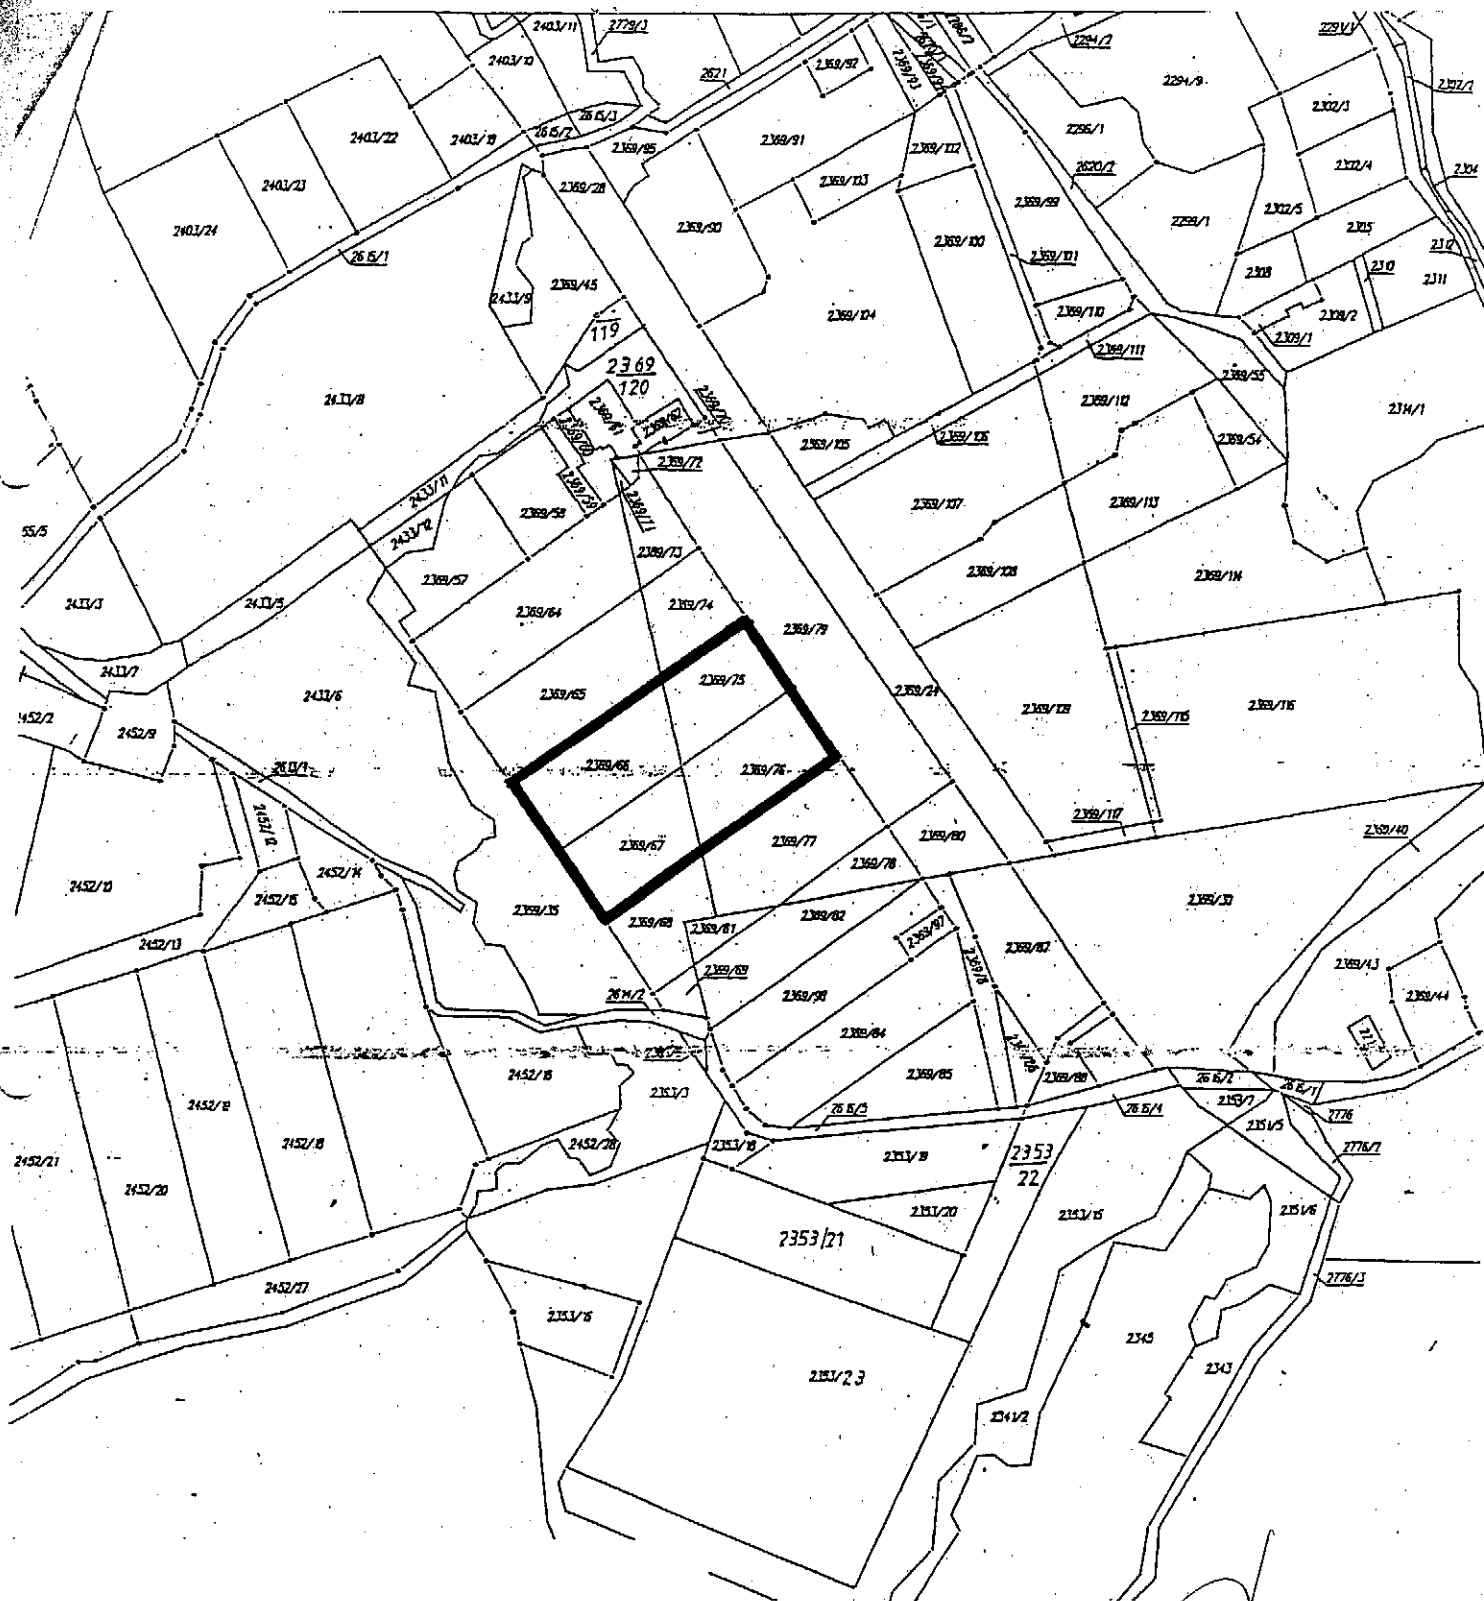
Uchwała wchodzi w życie z dniem podjęcia i podlega ogłoszeniu na tablicy ogłoszeń Urzędu Gminy Jasienica

PRZEWODNICZĄCY RADY

Jerzy Czudek

ZAŁĄCZNIK GRAFICZNY DO UCHWAŁY RADY GMINY JASIEŃCA

Nr XXVIII/260

z dnia 30 GRUDNIA 2008 r.



GRANICA OPRACOWANIA

SKALA 1: 2880

PRZEWODNICZĄCY RADY

Jerzy Czudek