

**Uchwała Nr L/514/10  
Rady Gminy Jasienica  
z dnia 11 listopada 2010r.**

**w sprawie: przystąpienia do sporządzenia zmiany miejscowego planu zagospodarowania przestrzennego Gminy Jasienica dla sołectwa Jasienica – działki nr: 165/1, 165/3, 165/4.**

Na podstawie art. 18 ust. 2 pkt 5 ustawy o samorządzie gminnym z dnia 8 marca 1990r. (t.j. Dz. U. Nr 142, poz. 1591 z 2001r. z późniejszymi zmianami) oraz art. 14 ust. 1, ust. 2 i ust. 4 w związku z art. 27 ustawy z dnia 27 marca 2003r. o planowaniu i zagospodarowaniu przestrzennym (Dz. U. Nr 80, poz. 717 z późniejszymi zmianami)

**Rada Gminy Jasienica  
uchwała :**

**§1**

Przystąpić do sporządzenia zmiany miejscowego planu zagospodarowania przestrzennego Gminy Jasienica przyjętego Uchwałą Nr XXVII/263/2005 Rady Gminy Jasienica z dnia 24 lutego 2005r. w sprawie uchwalenia miejscowego planu zagospodarowania przestrzennego Gminy Jasienica dla sołectwa Jasienica ( Dziennik Urzędowy Woj. Śląskiego Nr 64, poz. 1661 z dnia 23 maja 2005r. ).

**§2**

2. Granice obszaru sporządzanej zmiany miejscowego planu obejmują działki nr: 165/1, 165/3, 165/4 położone w sołectwie Jasienica, przeznaczone w obowiązującym miejscowym planie zagospodarowania przestrzennego na tereny działalności produkcyjno-gospodarczej oraz tereny upraw polowych.
2. Przedmiotem sporządzanej zmiany miejscowego planu zagospodarowania przestrzennego jest wprowadzenie ustaleń o przeznaczeniu terenu działek nr: 165/1, 165/3, 165/4 na cele produkcyjno – usługowe z dopuszczeniem usług, dla których jest wymagane sporządzenie raportu oddziaływania na środowisko.

**§3**


Integralną częścią niniejszej uchwały jest załącznik graficzny oznaczony na mapie w skali 1 : 1000, przedstawiający granice obszaru objętego projektem zmiany planu.

**§4**

Wykonanie uchwały powierza się Wójtowi Gminy Jasienica.

**§5**

Uchwała wchodzi w życie z dniem podjęcia.

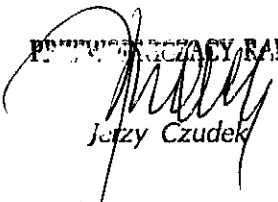  
PRZEDSIĘSIĘWZYSTWA RADY  
Jerzy Czudek


# ZALĄCZNIK DO UCHWAŁY RADY GMINY JASZENICA

NR L/514/10 z dnia 11 listopada 2010r.

DATA GMINY JASZENICA  
60-305 JASZENICA 159

--- GRANICA OPRACOWANIA

SKALA 1:1000

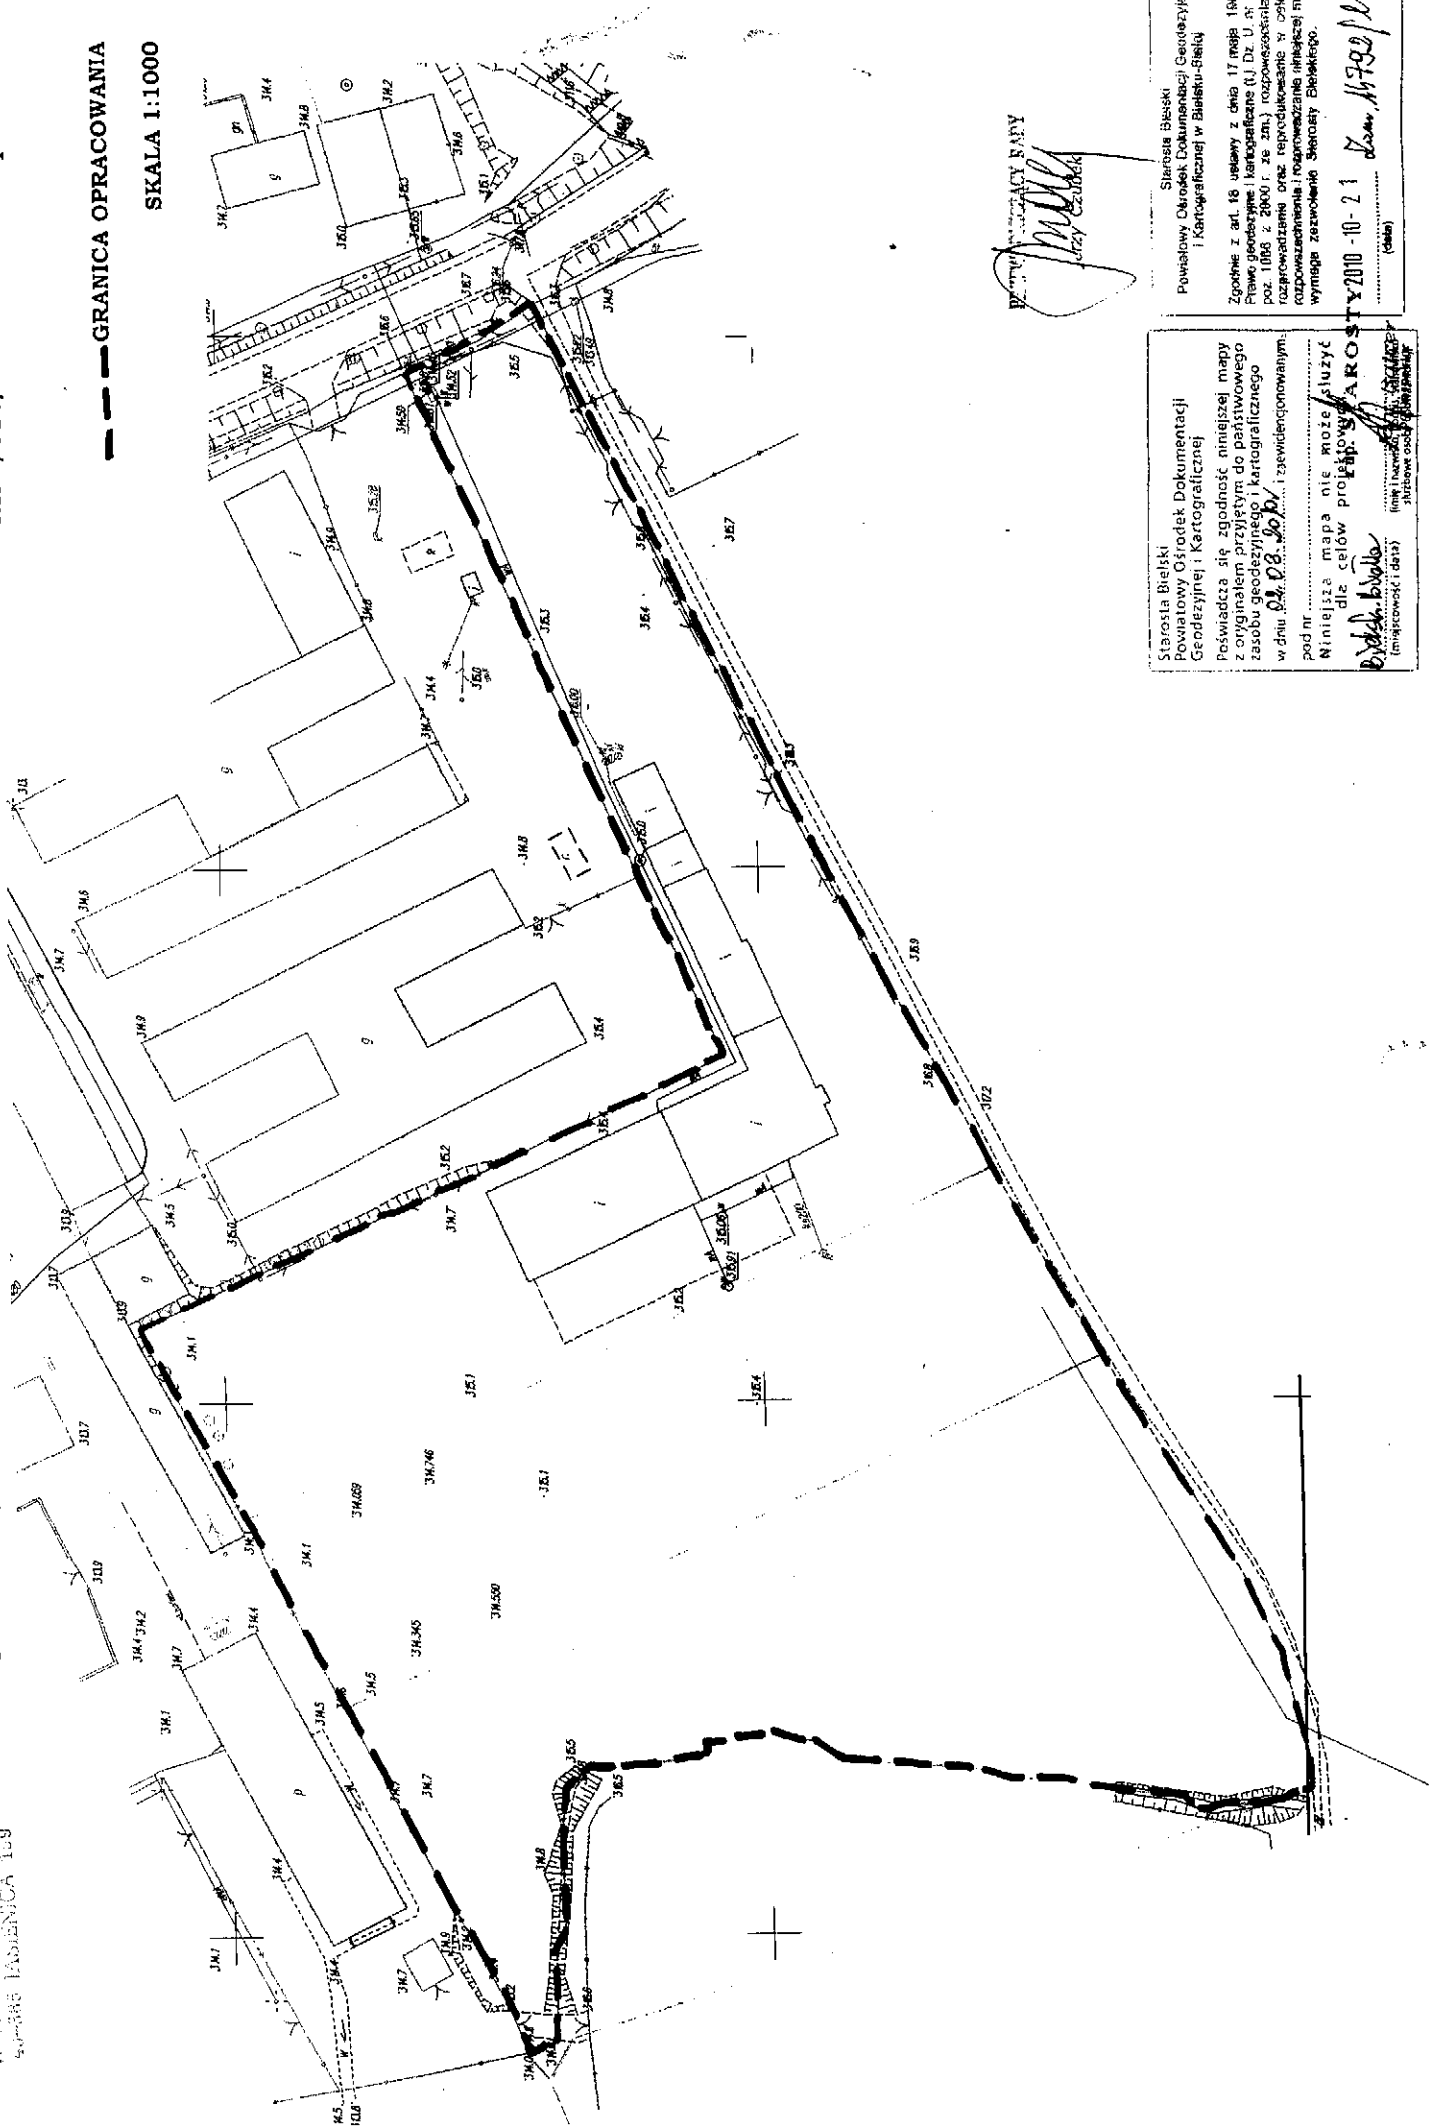

WZGLĘDNY WYKAZ NADZORCY

Starosta Bielski  
Powiatowy Ośrodek Dokumentacji  
Geodezyjnej i Kartograficznej

Pełniadca się zgodność niniejszej mapy  
z oryginałem przyjętym do państwowego  
zasobu geodezyjnego i kartograficznego  
w dniu 04.08.2010r. i zezwoleniem na wydanie  
podm. ....

Niniejsza mapa nie może służyć  
dla celów projektowych

Wzrostki bielski  
(miejscowości i data)  
Jednostka osobista

Starosta Bielski  
Powiatowy Ośrodek Dokumentacji  
Geodezyjnej i Kartograficznej w Bielsku-Białym

Zgodnie z art. 16 ustawy z dnia 17 maja 1999 r.  
Prawo geodezyjne i kartograficzne (t.j. Dz. U. z 1999 r.  
poz. 1006 z 2000 r. ze zm.) rozpowszechnianie  
rozpraw i opracowań oraz reprodukcje w celu  
wyprowadzenia i rozpowszechniania niniejszej mapy  
wymaga zezwolenia Starosty Bielskiego.

2010-10-21 Jan. 14799/10  
(data)