


SZAFKA GAZOWA  
 -Zawór główny  
 -Gazomierz  
 -Zawór odbojnicowy  
 -Zawór MGC-3

DNSO STAL  
 bezprzewodny

Przyłącze gazu wg.  
 odrębnego opracowania

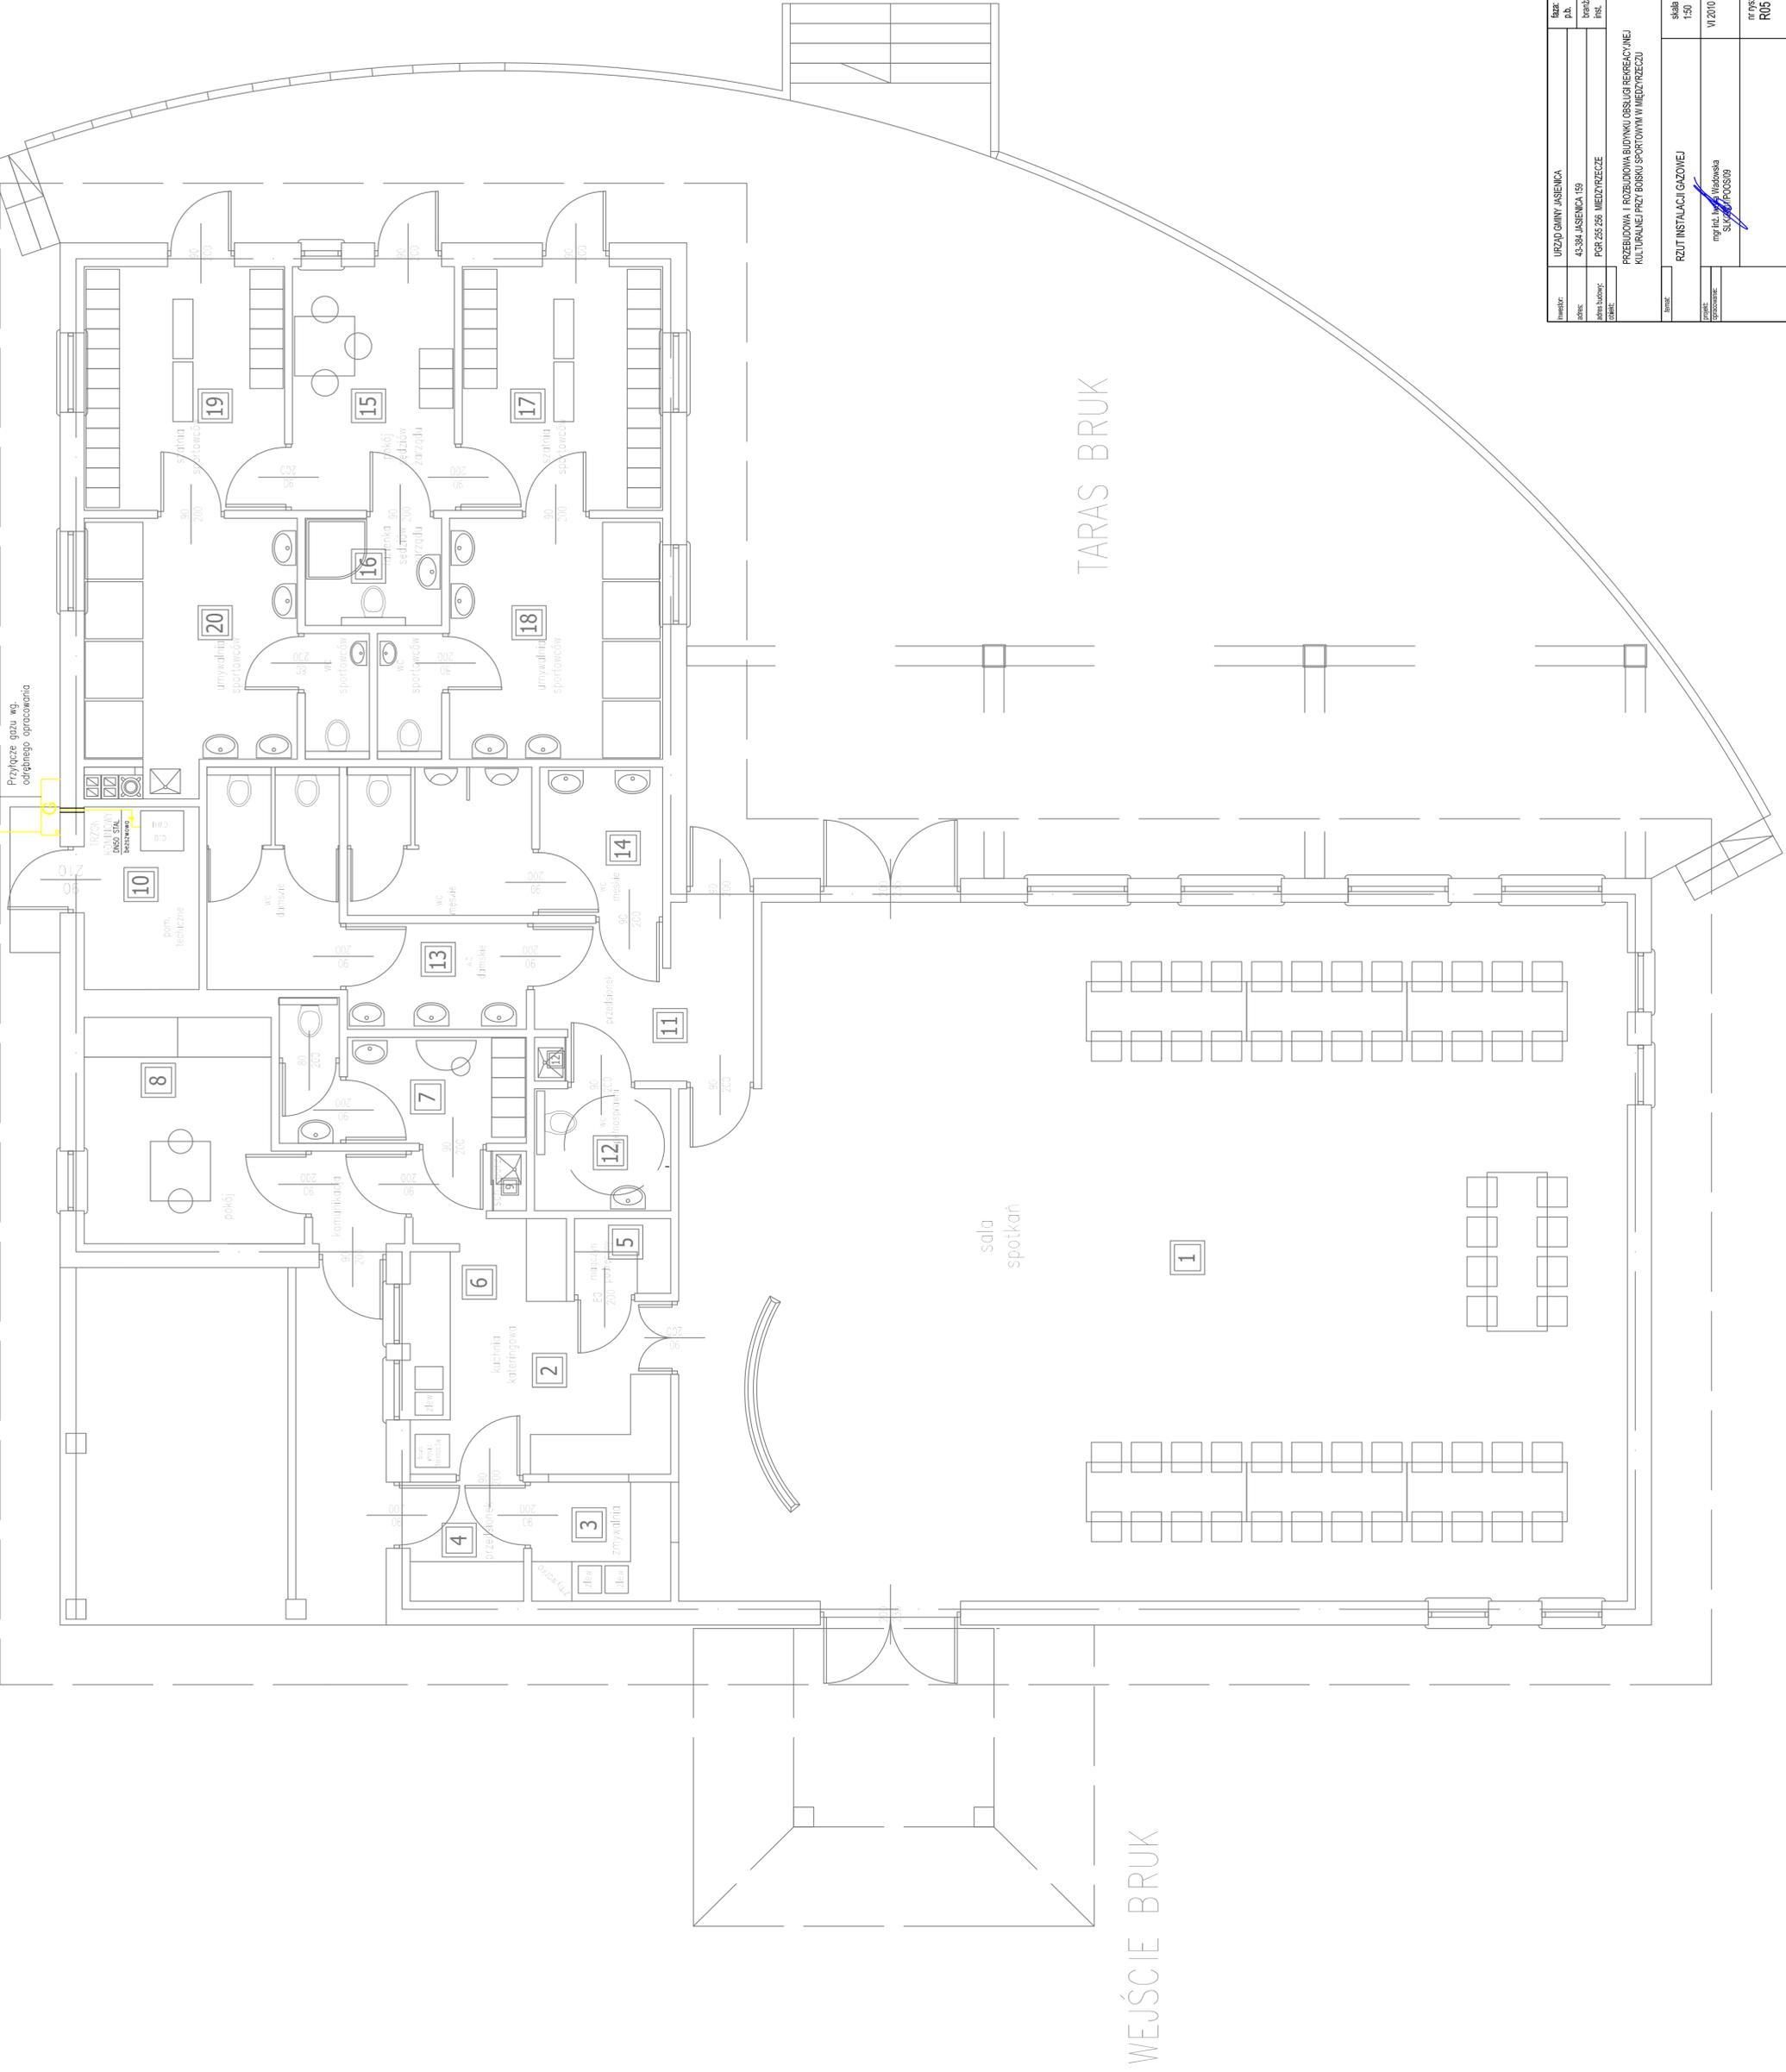

inwestor:	URZĄD GMINY JASENICA	razem:	
adres:	41-584 JASENICA 159	pl.	
obiekt:	PGR 255 256 MIEZYZRĘCZE	branża:	
tytuł:	PRZEbudowa i rozbudowa BUDYNKU OBSŁUGI REKREACYJNEJ KULTURALNEJ PRZY BOISKU SPORTOWYM W MIEZYZRĘCZU	rodzaj:	
autor:		skala:	1:50
opracowanie:		data:	VI 2010
		tytuł:	R05