



FURTKA OTWIERANA - F1 SZER. 100cm

szt. 2

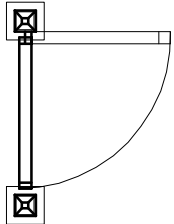


rzut, skala 1:50

- 1 ŻELBETOWY FUNDAMENT MONOLITYCZNY  
WYMIARY  $\varnothing$  25x110cm
- 2 STALOWY SŁUPEK OGRODZENIOWY  
WYMIARY 40x60x200cm
- 3 PLASTIKOWA NASADKA NA SŁUPEK  
WYMIARY PRODUCENTA
- 4 RAMA KONSTRUKCYJNA OGRODZENIA  
WYMIARY PRODUCENTA
- 5 SIATKA SYSTEMOWA FORTINET MEDIUM  
WYMIARY PRODUCENTA

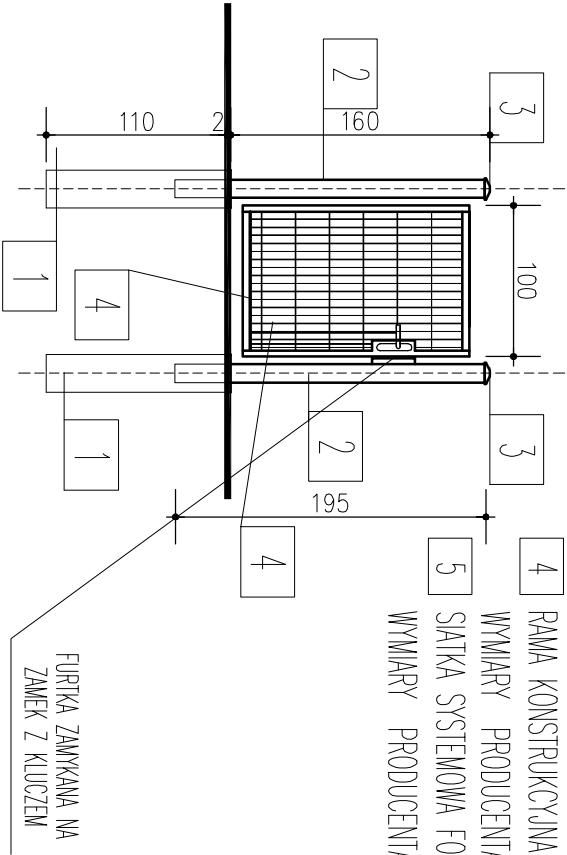


widok , skala 1:50

BRAMA PRZESUWNA - BP - SZER. 400cm ,  
szt. 1

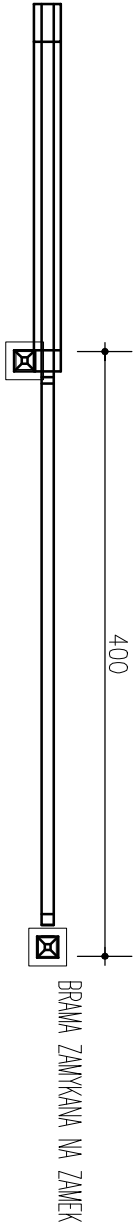

rzut, skala 1:50


- 1 ŻELBETOWY FUNDAMENT MONOLITYCZNY  
WYMIARY  $\varnothing$  25x110cm
- 2 ŻELBETOWY FUNDAMENT MONOLITYCZNY  
POD MECHANIZM BRAMY 25x800cm
- 3 STALOWA RAMA WSPORCZA  
WYMIARY 25x180cm
- 4 STALOWY SŁUPEK OGRODZENIOWY  
WYMIARY 40x60x200cm
- 5 PLASTIKOWA NASADKA NA SŁUPEK  
WYMIARY PRODUCENTA
- 6 RAMA KONSTRUKCYJNA OGRODZENIA  
WYMIARY PRODUCENTA
- 7 SIATKA SYSTEMOWA NYLOFON MEDIUM  
WYMIARY PRODUCENTA

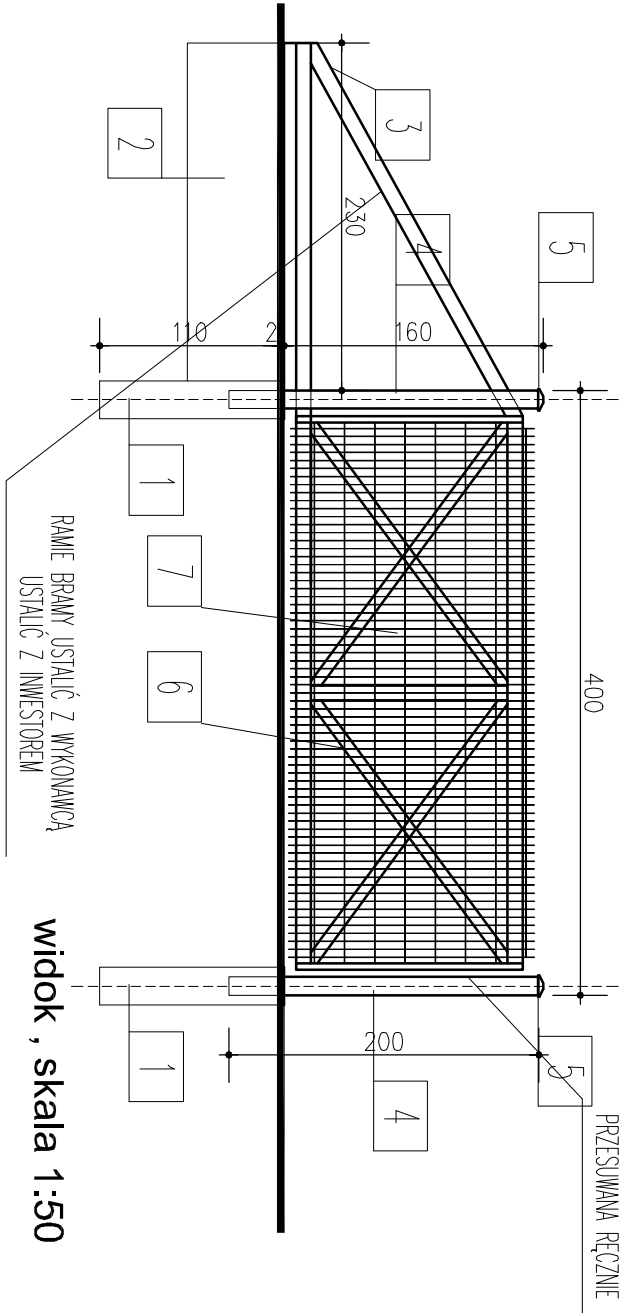

widok , skala 1:50

WIDOK OGRODZENIA OD STRONY  
FRONTOWEJ - MODUŁY SYTEMOWE  
MIĘDZY MODUŁAMI COKOLIK BETONOWY  
WYLEWANY NA BUDOWIE

ilość sztuk ustalić na budowie

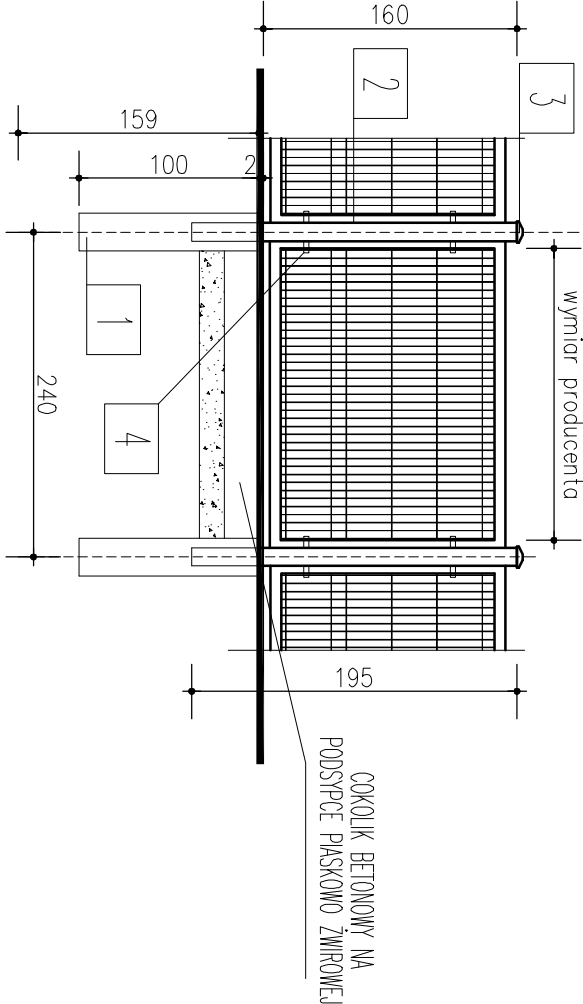

WSZYSTKIE WYMIARY SPRAWDZIĆ NA BUDOWIE  
ORAZ DOPASOWAĆ DO WYMIARÓW ELEMENTÓW OD PRODUCENTA  
ŁĄCZNA DŁUGOŚĆ PROJEKTOWANEGO OGRODZENIA WYNOŚI ok.69.00m

TEMAT: ADRES:		PROJEKT PLACU ZABAW W SOŁECTWIE WIESZCZĘTA ZLOKALIZOWANEGO NA TERENIE SZKOŁY PODSTAWOWEJ W WIESZCZĘTACH NA DZIAŁCE 284/35, GMINA JASZENICA, OBRĘB WIESZCZĘTA			
NAZWA RYSUNKU:		PROJEKT OGRODZENIA TERENU PLACU ZABAW			PROJEKT ARCHITEKT.-BUDOWLANY  BRANŻA : ARCHITEKTURA
INWESTOR:		PROJEKTOWAŁ:		PODPIS:	DATA
GMINA JASZENICA  Jasienica 159 43-385 Jasienica		arch. Wojciech Mamica, upr. bud. 38/03/SLOKK/II			CZERWIEC 2011
					SKALA 1: 50
					RYS. NR 2
					<div><div>a</div><div>t</div><div>1</div><div>1</div></div> <div>pracownia architektury tel.: 33/816 93 03 , 606 688 483</div>
pracownia architektoniczna . a t 1 1. ul. dmowskiego 14 / 10 43 - 300 bielsko-biała tel./fax. (33) 816 93 03 NINIEJSZE OPRACOWANIE STANOWI DZIEŁO AUTORSKIE I PODLEGA OCHRONIE ZGODNIE Z USTAWĄ Z DNIA 04.02.1994R					