


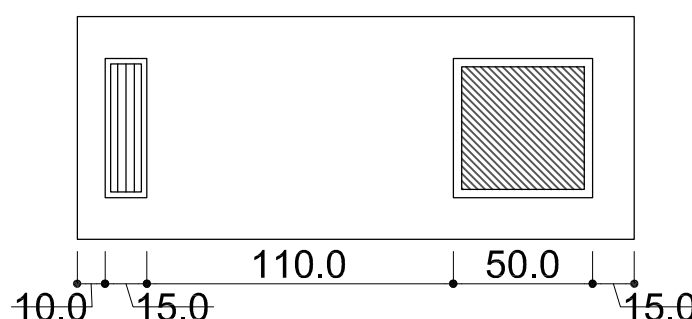
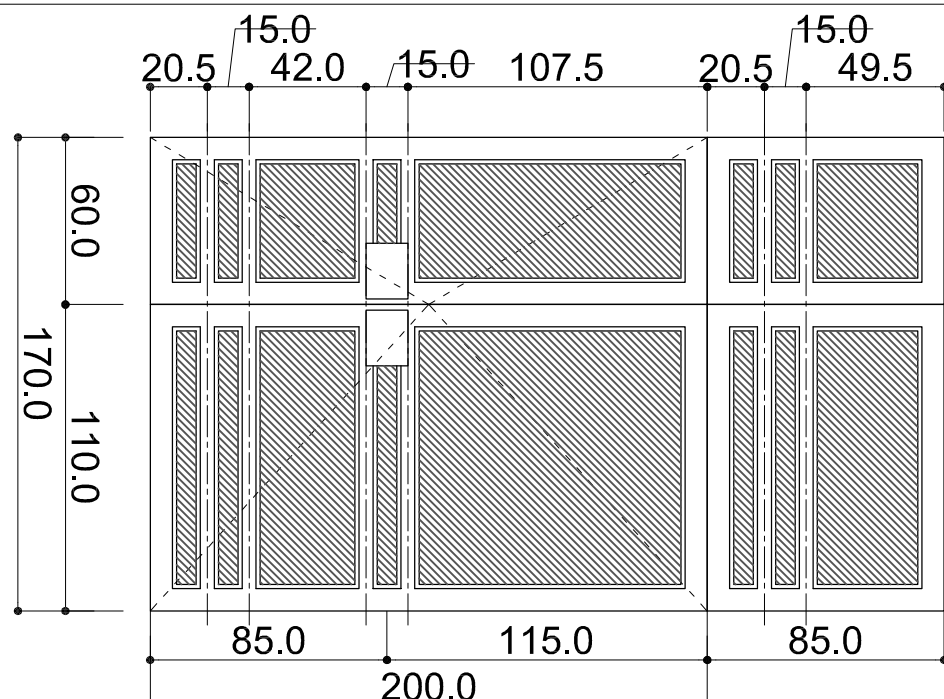
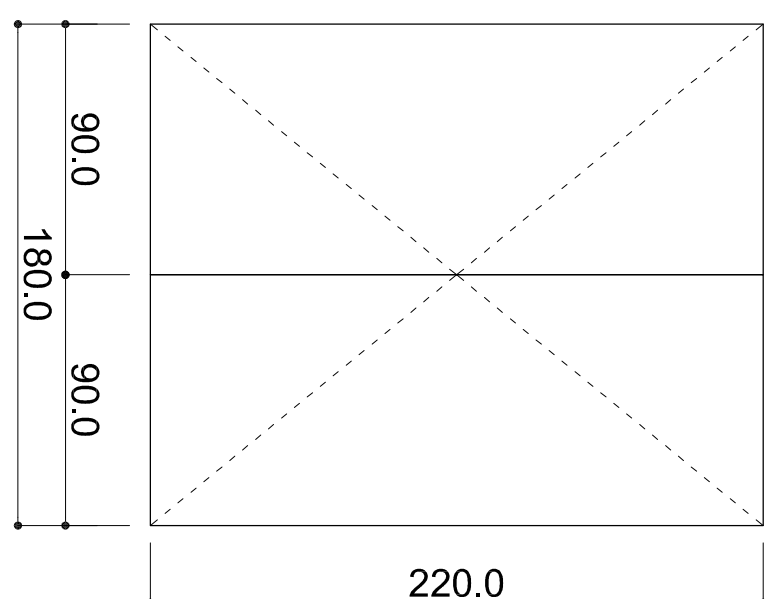
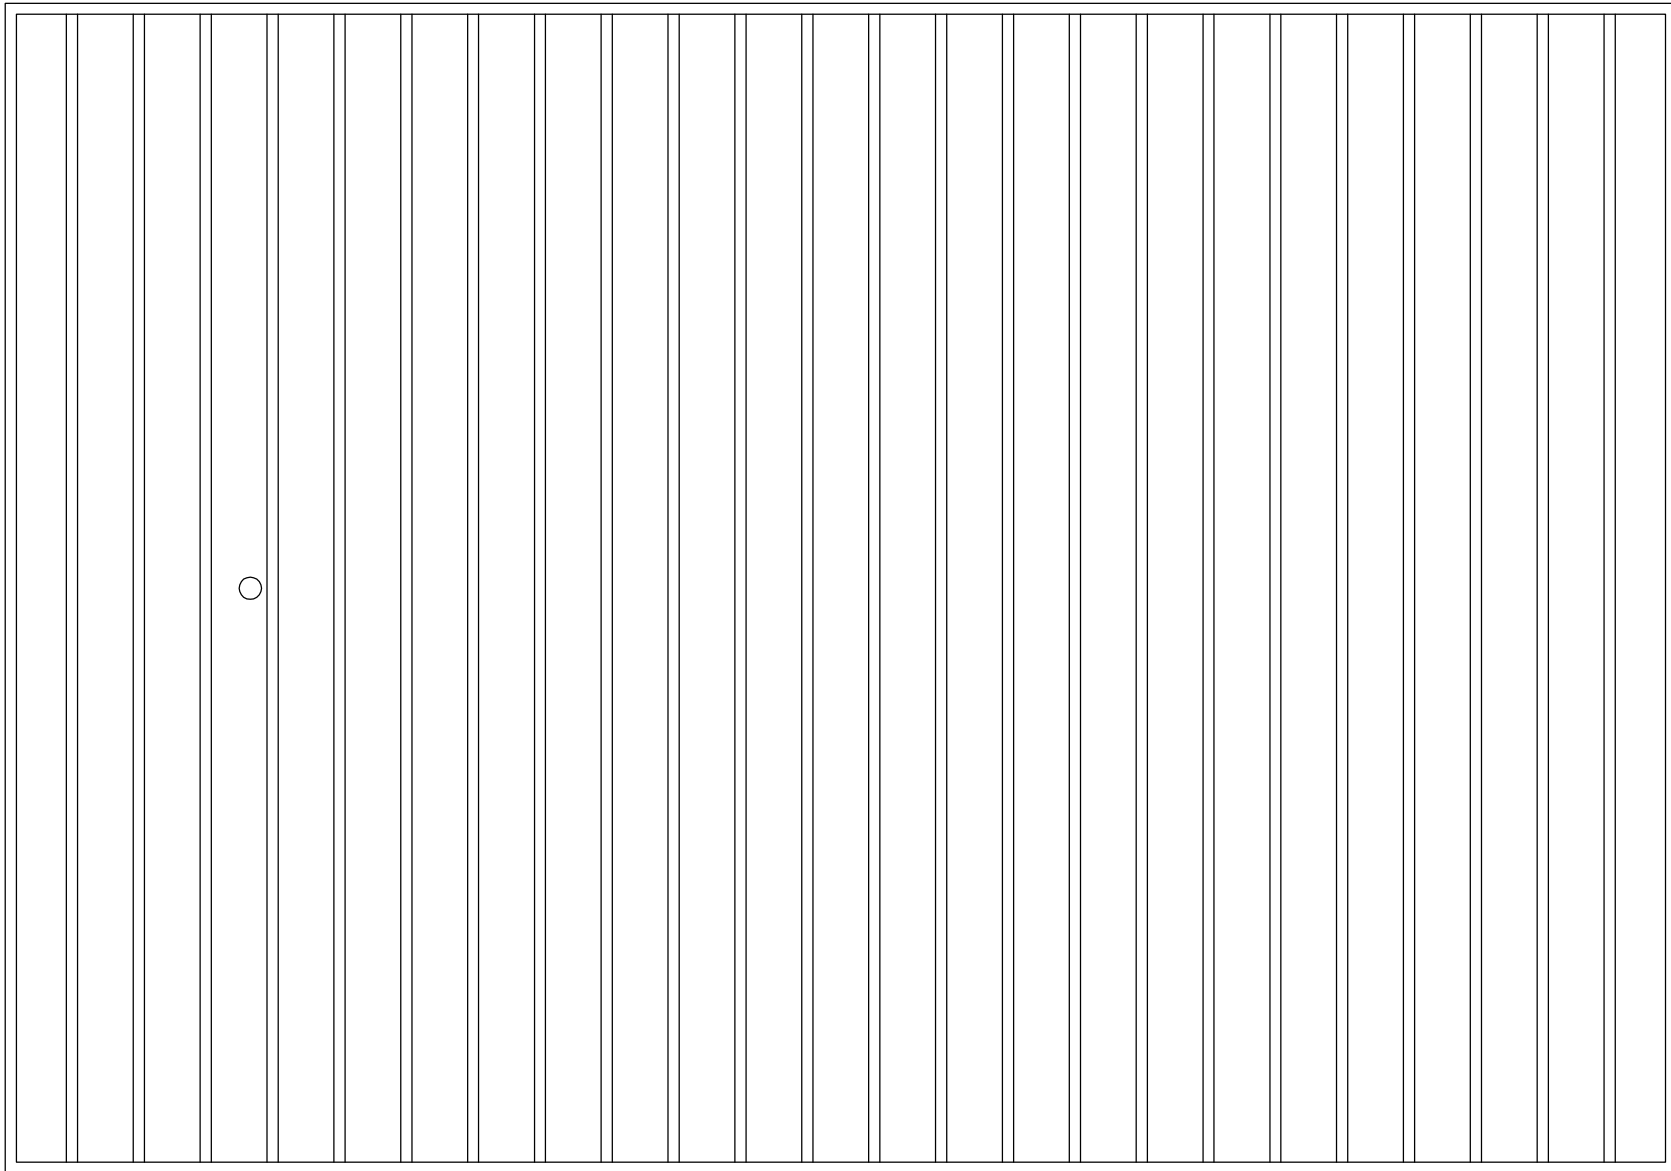


ZESTAWIENIE STOLARKI DRZWIOWEJ

RODZAJ	DRZWI WEWNĘTRZNE DREWNIANE																				
OŚCIEŻNICE	DREWNIANE																				
OZNACZENIE	D 1	D 2	D 3	D 4	D 5	D 6															
SCHEMAT 1 : 50																					
	ZEWN. WYMIARY SKRZYDŁA s x h cm			100 / 200			90 / 200			90 / 200			80 / 200			170 / 285			180 / 220		
	RODZAJ SKRZYDŁA			lewe	prawe	lewe	prawe	lewe	prawe	lewe	prawe										
	poziom - 6,90			2																	
	poziom - 5,10			1*																	
poziom - 3,60			1	1			4			1		1		1		2				1	
poziom - 1,50							3			1		3									
OGÓŁEM			4+1*		9		6		6		2		1								
UWAGI	1* ZEWNĘTRZNE												WYKONAĆ JEDNE DRZWI ZEWNĘTRZNE								

RODZAJ	BRAMA ROLOWANA, OCIEPLONA typu HORMANN "DECOTERM"
OZNACZENIE	B 1
SCHEMAT 1 : 50	
ZEWN. WYMIARY	420 / 570
IŁOŚĆ	1
UWAGI	BRAMA W KOLORZE SZARYM

UWAGA!
WSZYSTKIE WYMIARY NALEŻY SPRAWDZIĆ NA PLACU BUDOWY

1. UWAGI I OPISY ZAMIESZCZONE W CZĘŚCI OPISOWEJ STANOWIĄ INTEGRALNĄ CZĘŚĆ PROJEKTU.

2. PROJEKT JEST CHRONIONY PRAWEM AUTORSKIM (Dz.U.94/24/83).

WSZYSTKIE INFORMACJE I ROZWIĄZANIA W NIM ZAWARTE STANOWIĄ WŁASNOŚĆ INTELEKTUALNĄ PROJEKTANTA I NIE MOGĄ BYĆ POWIELANE I UDOSTĘPNIANE OSOBOM TRZECIM BEZ PISEMNEJ ZGODY WŁAŚCICIELA PRAW AUTORSKICH.

ADAPTACJA BUD. HALI BASENOWEJ NA SALĘ GIMNASTYCZNĄ LEKKOATLETYCZNĄ
GIMNAZJUM I ZESPÓŁ SZKOLNO-PRZEDSZKOLNY W MAZAŃCOWICACH
MAZAŃCOWICE GMINA JASIEŃICA

Investor: GMINA JASIENICA JASIENICA159

ZESTAWIANIE STOLARKI DRZWIOWEJ		SKALA:
		1 : 50
PROJEKTANT:	SPRAWDZAJĄCY:	DATA:
mgr inż. arch. JANUSZ KOBIELA Bielejsko-Biała, ul. Zamowskiego 2 upr. bud. nr 126 / 81 / BB	mgr inż. arch. VIOLETTA KOBIELA Bielejsko-Biała, ul. Zamowskiego 2/12 upr. bud. nr UAN-VI-12277/3/88	NR RYS.: 16.
VIOLETTA J. JANUSZ KOBIELOWIE - ARCHITEKCI		
43 - 300 BIELSKO - BIALA, ul. Zamowskiego 2, tel/fax: (033) 812-58-81, tel: (033) 822-75-61, e-mail: tram@pro.onet.pl		