ZESTAWIENIE STOLARKI OKIENNEJ

RODZAJ STOLARKI	OKNA PCV W KOLORZE BRĄZOWYM									
OZNACZENIE RYS.	O 1	O 2	O 3	O 4	O 5	O 6	O 7	O 8	O 9	O 10
SCHEMAT 1 : 50	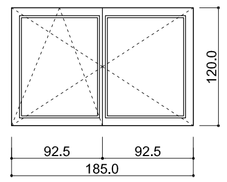	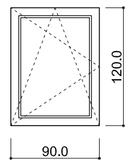	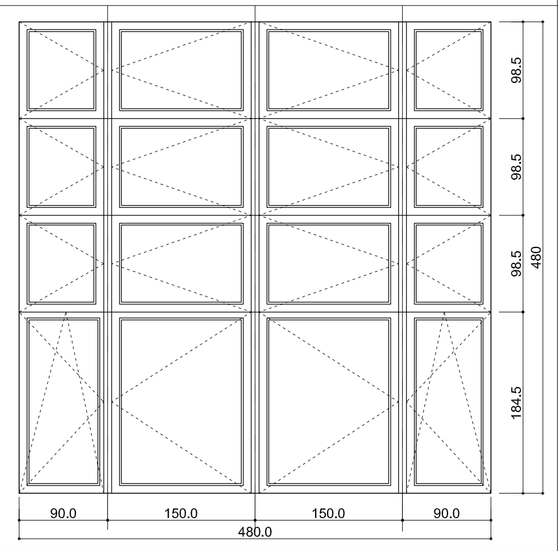	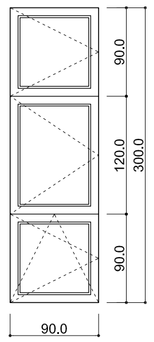	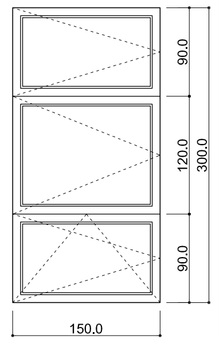	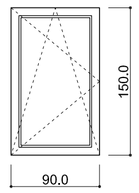	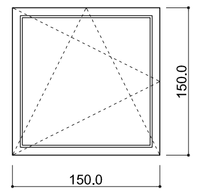	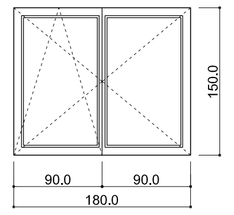	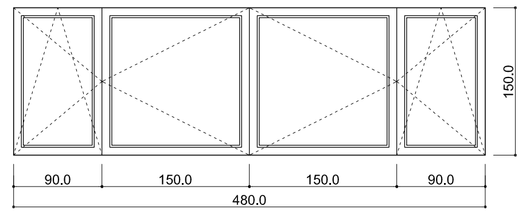	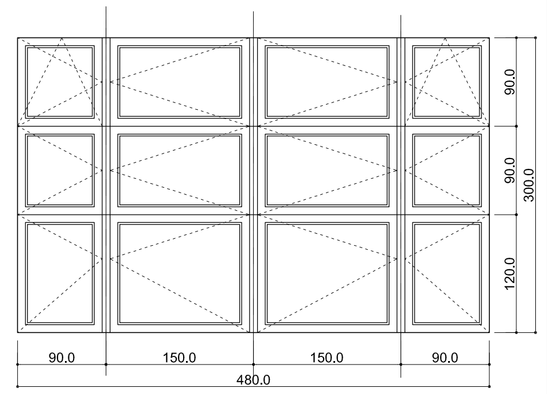
ZEWN. WYMIARY s x h cm	185 / 120	90 / 120	480 / 480	90 / 300	150 / 300	90 / 150	150 / 150	180 / 150	480 / 150	480 / 300
ILOŚĆ SZTUK	2	1	5	6	3	1	2	1	1	2
UWAGI										

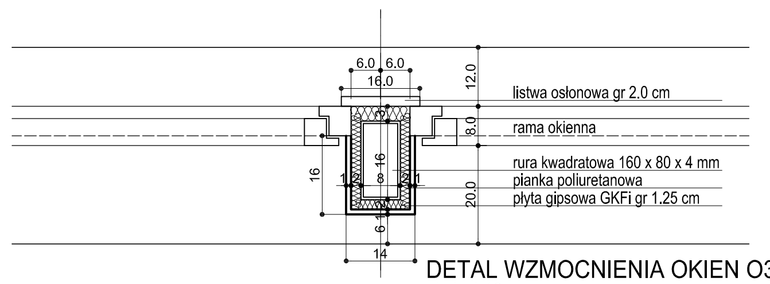

DETAL WZMOCNIENIA OKIEN O3 I O10
skala 1:10

UWAGA!
WSZYSTKIE WYMIARY NALEŻY SPRAWDZIC NA PLACU BUDOWY

a.

1. UWAGI I OPISY ZAMIESZCZONE W CZĘŚCI OPISOWEJ STANOWIĄ INTEGRALNĄ CZĘŚĆ PROJEKTU.
   Niniejszy egzemplarz dokumentacji stanowi wyłączną własność Inwestora
2. PROJEKT JEST CHRONIONY PRAWEM AUTORSKIM (Dz.U.94/24/83).
   WSZYSTKIE INFORMACJE I ROZWIĄZANIA W NIM ZAWARTE STANOWIĄ WŁASNOŚĆ INTELEKTUALNĄ PROJEKTANTA
   I NIE MOGĄ BYĆ POWIELANE I UDOSTĘPNIANE OSOBOM TRZECIM BEZ PISEMNEJ ZGODY WŁAŚCICIELA PRAW AUTORSKICH.

ADAPTACJA BUD. HALI BASENOWEJ NA SALĘ GIMNASTYCZNĄ LEKKOATLETYCZNĄ GIMNAZIUM I ZESPÓŁ SZKOLNO-PRZEDSZKOLNY W MAZAŃCOWICACH
MAZAŃCOWICE GMINA JASIENICA

Inwestor: GMINA JASIENICA JASIENICA159

ZEST. STOL. OKIENNEJ — PROJ. BUD. ROBÓT DODATKOWYCH — SKALA: 1 : 50

PROJEKTANT:
mgr inż. arch.
JANUSZ KOBIELA
Bielsko-Biała, ul. Zamoyskiego 2
upr. bud. nr 126 / 81 / BB

SPRAWDZIŁ:
mgr inż. arch.
AGNIESZKA KOBIELA
Bielsko-Biała, ul. Piastów St. 41/2
upr. bud. 42/06/SLOKK/II

DATA: 06. 2011

NR RYS.: 15.

JANUSZ KOBIELA - ARCHITEKT
43 - 300 BIELSKO - BIAŁA , ul. Zamoyskiego 2 , tel/fax: (033) 812-58-81, tel: (033) 822-75-61, e-mail:kobiela-architekci@o2.pl