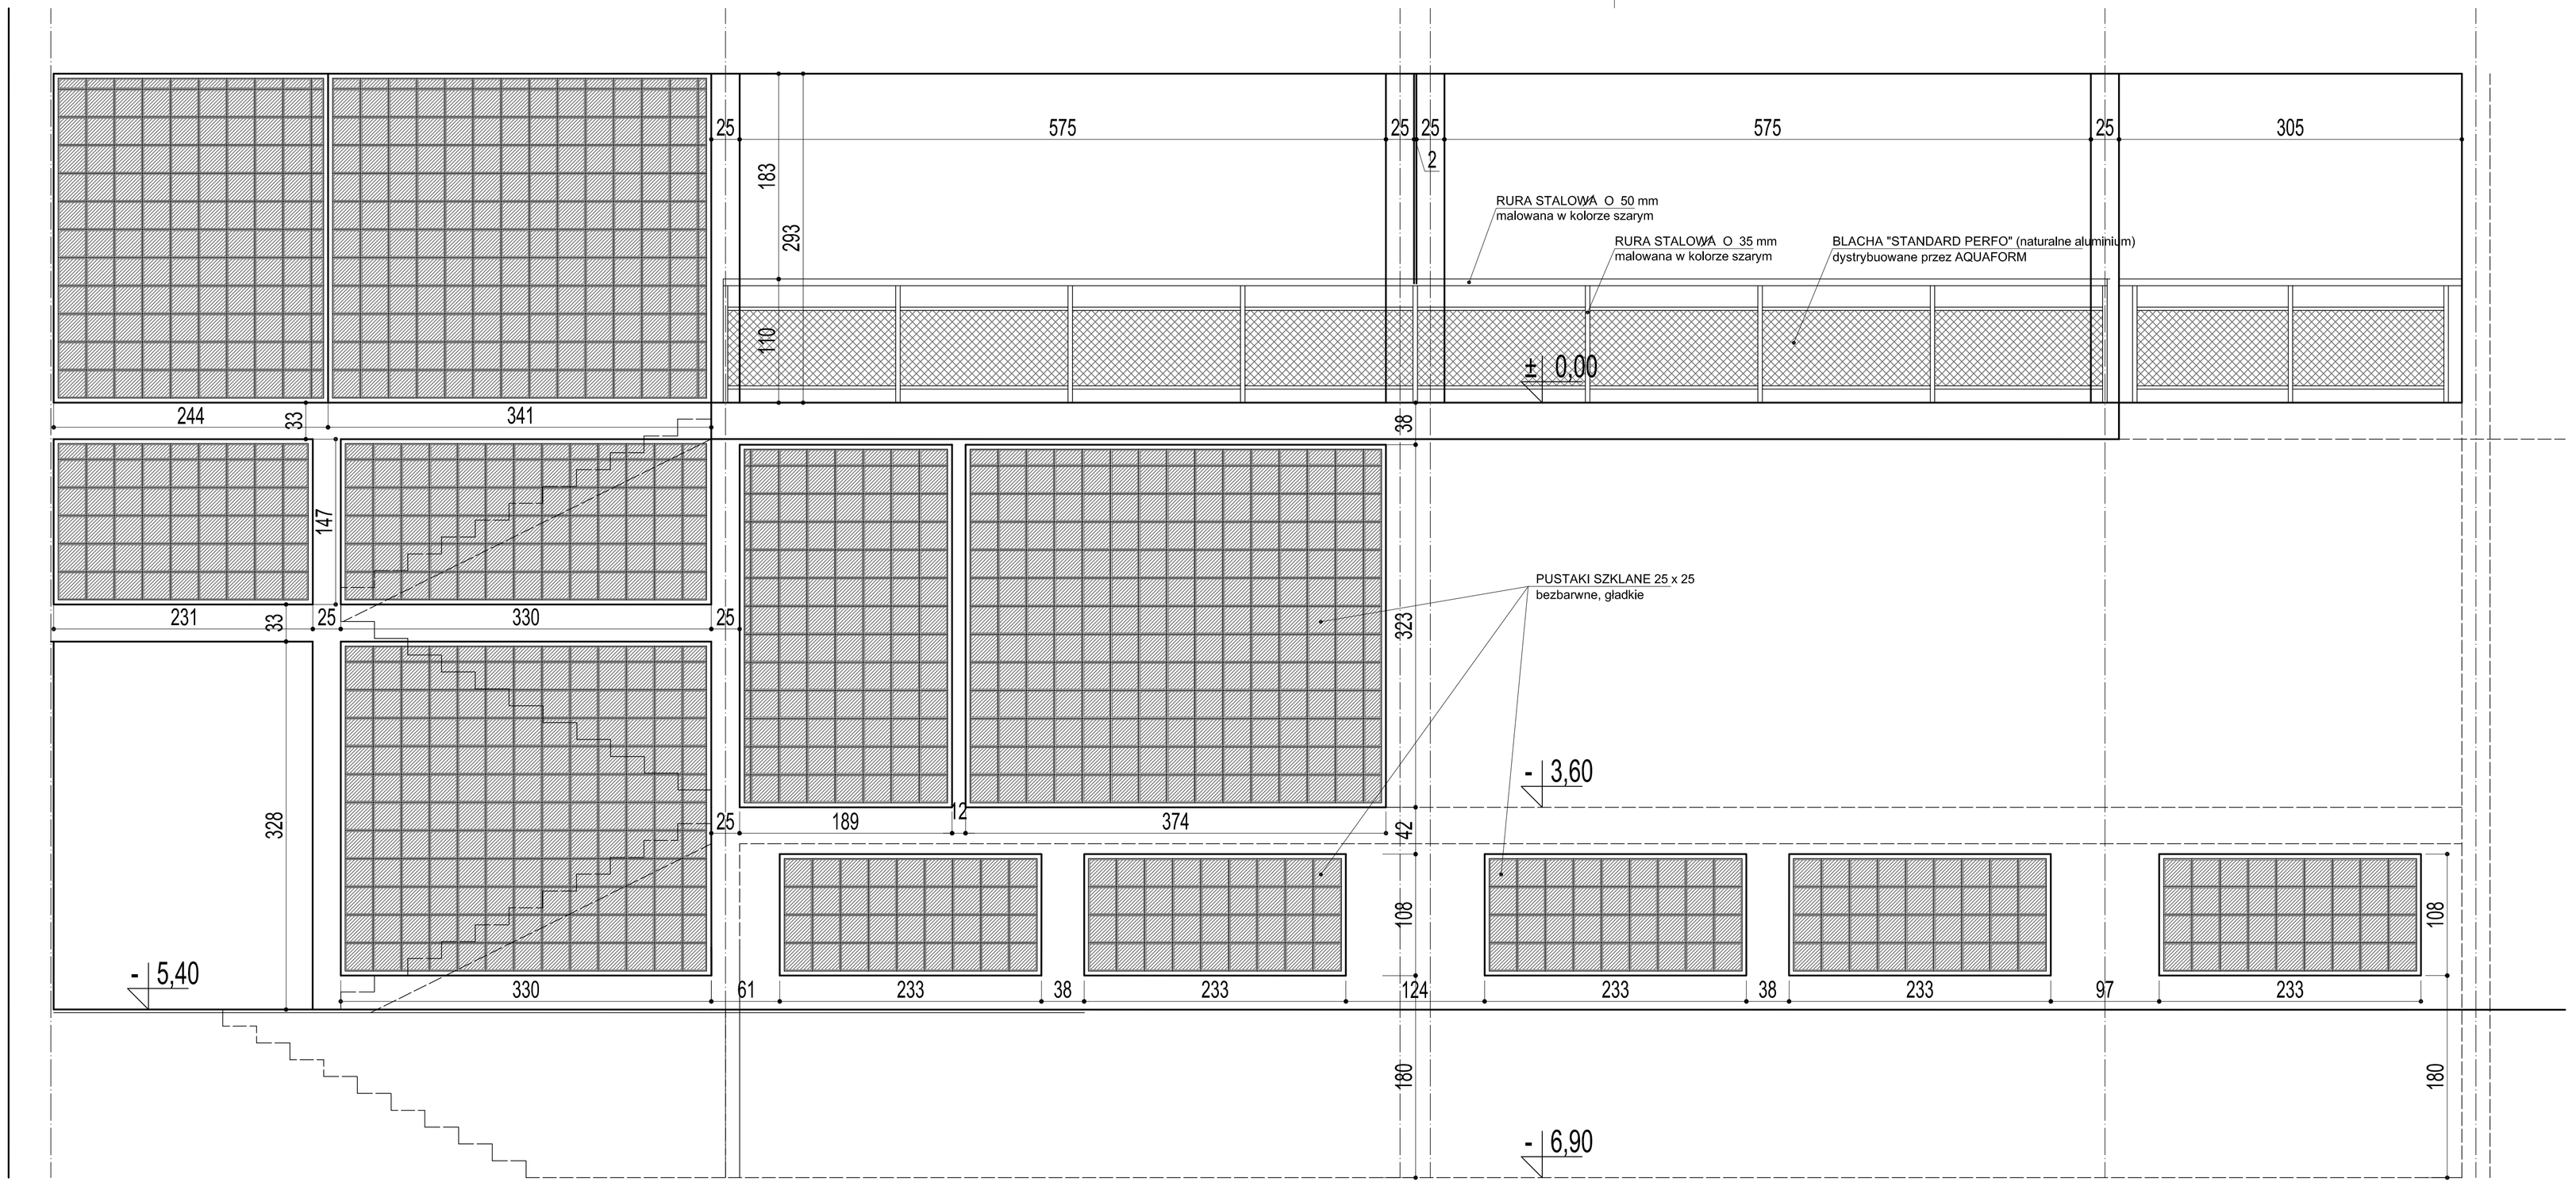

UWAGA!
WSZYSTKIE WYMIARY NALEŻY SPRAWDZIC NA PLACU BUDOWY

1. UWAGI I OIPSY ZAMIESZCZONE W CZĘŚCI OPISOWEJ STANOWIĄ INTEGRALNA CZĘŚĆ PROJEKTU.
Niniejszy egzemplarz dokumentacji stanowi wyłączną własność Inwestora
2. PROJEKT JEST CHRONIONY PRAWEM AUTORSKIM (Dz.U.94/24/83).
WSZYSTKIE INFORMACJE I ROZWIĄZANIA W NIM ZAWARTE STANOWIĄ WŁASNOŚĆ INTELEKTUALNĄ PROJEKTANTA
I NIE MOGĄ BYĆ POWIELANE I UDOSTĘPNIANE OSOBOM TRZECIM BEZ PISEMNEJ ZGODY WŁAŚCICIELA PRAW AUTORSKICH.

ADAPTACJA BUDYNKU HALI BASENOWEJ NA SALĘ GIMNASTYCZNĄ LEKKOATLETYCZNĄ
GIMNAZIUM I ZESPÓŁ SZKOLNO-PRZEDSZKOLNY W MAZAŃCOWICACH
MAZAŃCOWICE GMINA JASIENICA

Inwestor: GMINA JASIENICA JASIENICA159

WIDOK ŚCIANY MIĘDZY SALĄ GIMNAST., A PROJ. KLATKĄ

SKALA: 1 : 50

PROJEKTANT:	SPRAWDZAJĄCA:	OPRACOWANIE:	DATA:
mgr inz. arch. JANUSZ KOBIELA Bielsko-Biała, ul. Zamoyskiego 2 upr. bud. nr 126 / 81 / BB	mgr inz. arch. VIOLETTA KOBIELA Bielsko-Biała, ul. Zamoyskiego 2/12 upr. bud. nr UAN-VI-1227/73/88	mgr inz. arch. AGNIESZKA GRABIŃSKA Bielsko-Biała, ul. Piastów Śl. 4/12	10.2005 NR RYS.: 17.

VIOLETTA i JANUSZ KOBIELOWIE - ARCHITEKCI
43 - 300 BIELSKO - BIAŁA , ul. Zamoyskiego 2 , tel/fax: (033) 812-58-81, tel: (033) 822-75-61, e-mail: tram@pro.onet.pl