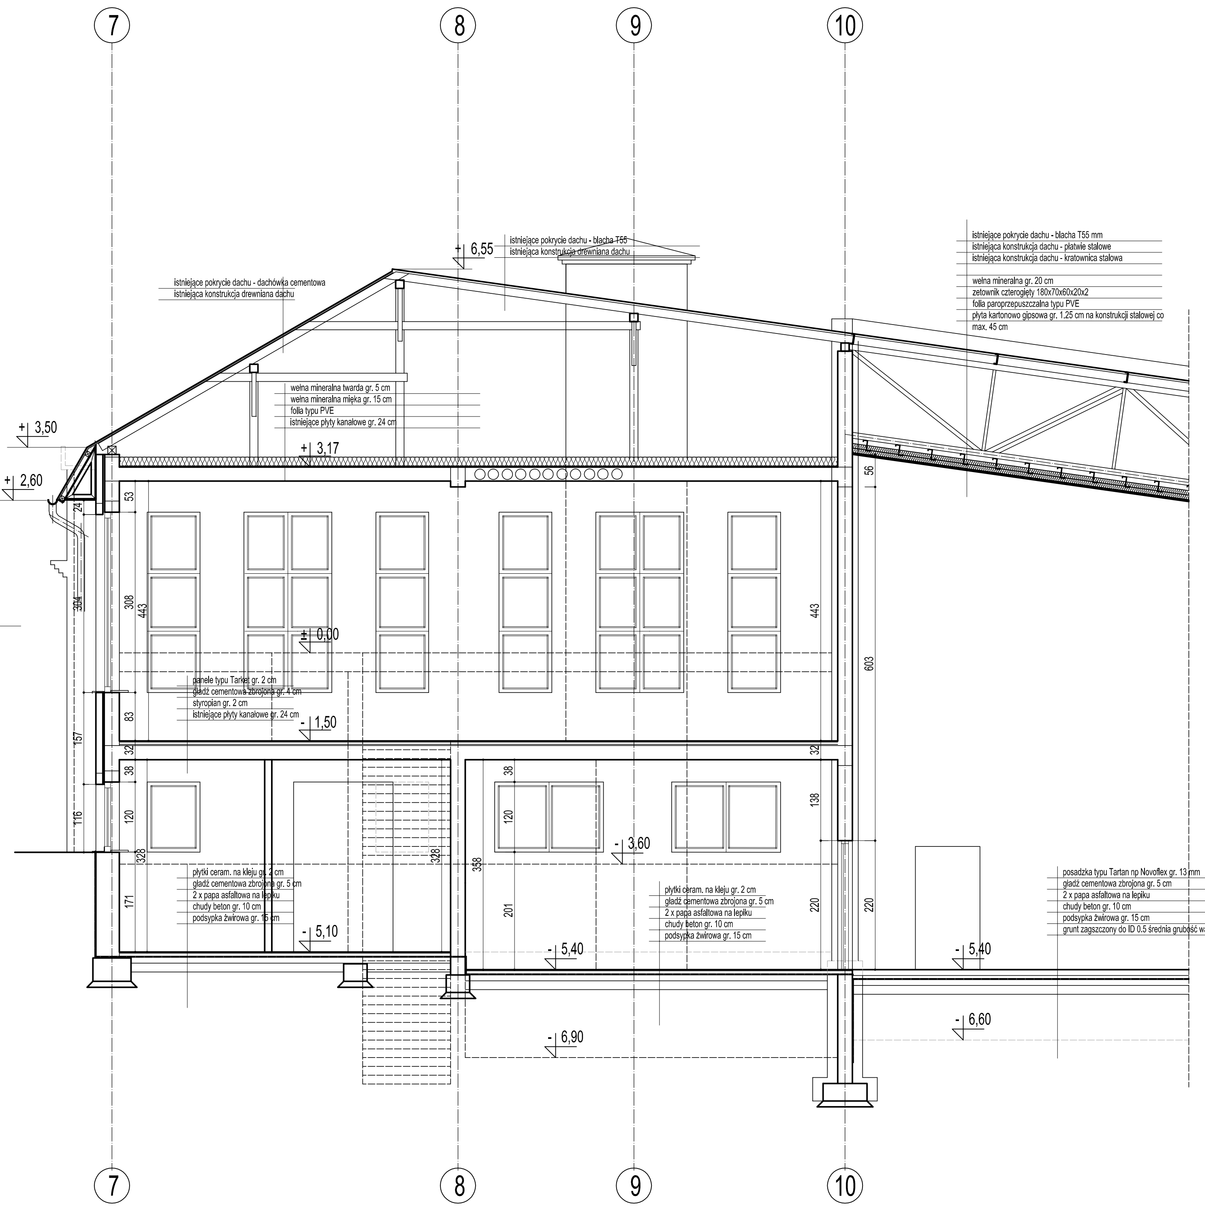

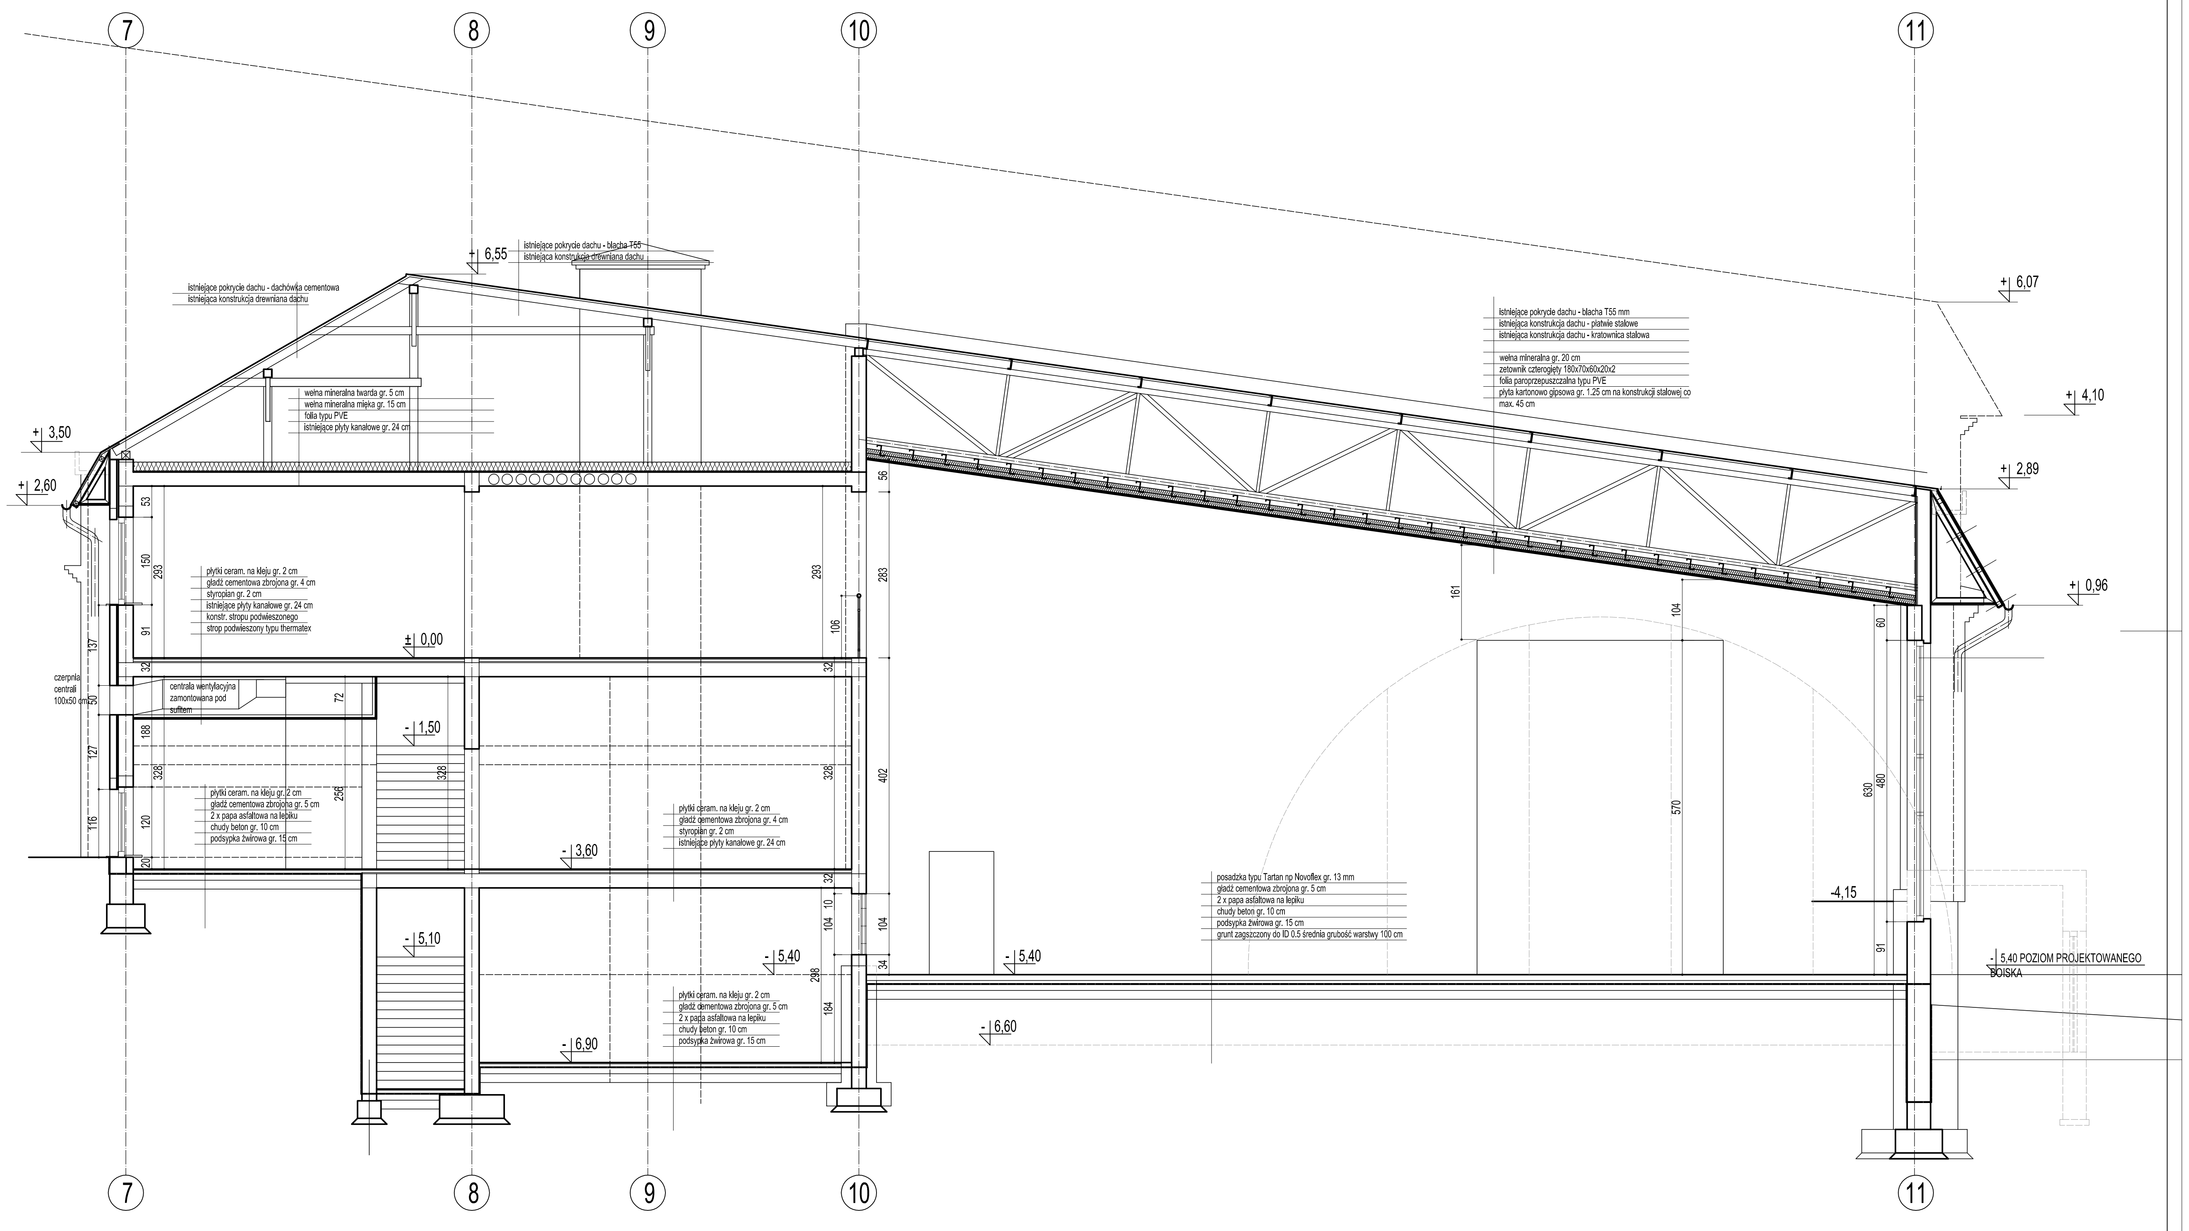

UWAGA!
WSZYSTKIE WYMIARY NALEŻY SPRAWDZIĆ NA PLACU BUDOWY

a.

1. UKŁAD ELEMENTÓW ZAMIESZCZONE W CZĘŚCI OPISOWEJ I STANOWIĄ INTEGRALNĄ CZĘŚĆ PROJEKTU
Niniejszy egzemplarz dokumentacji stanowi wyłączną własność Inwestora
2. PROJEKT JEST CHRONIONY PRAWEM AUTORSKIM (Dz.U.94/24/83).
WSZYSTKIE INFORMACJE ZWIĄZANE W NIM ZAWARTE STANOWIĄ WŁASNOŚĆ INTELEKTUALNĄ PROJEKTANTA
PRZEDRUK, KOPIOWANIE LUB WYKORZYSTANIE W JAKIEJKOLWIEK FORMIE BEZ PISEMNEJ ZGODY AUTORA JEST ZABRONIONE
POD GROŹBĄ ODPOWIEDZIALNOŚCI KARNEJ I CYWILNEJ

ADAPTACJA BUDYNKU HALI BASENOWEJ NA SALĘ GIMNASTYCZNĄ LEKKOATLETYCZNĄ
GIMNAZJUM I ZESPÓŁ SZKOLNO-PRZEDSZKOLNY W MAZANCOWICACH
MAZANCOWICE GMINA JASIENICA

Inwestor: GMINA JASIENICA JASIENICA159

PRZEKROJE b-b i c-c PROJ. BUD. ROBÓT DODATKOWYCH

SKALA: 1 : 50

DATA: 06. 2011

ARKUSZ: 7.

PROJEKTANT:
mgr inż. arch.
JANUSZ KOBIELA
GMINA JASIENICA, ul. Czerwińskiego 2
upr. bud. nr 126 / 81 / BB

SPRAWDZIŁ:
dr inż. arch.
JANUSZ KOBIELA
Stowarzyszenie LA Zbyszka SZ. 4/12
upr. bud. 420/90/ŁCROKS

JANUSZ KOBIELA - ARCHITEKT
43 - 300 BIELSKO - BIAŁA , ul. Zamoyskiego 2 , telefax: (033) 812-58-81, tel: (033) 822-75-61, e-mail:kobiela-architekci@o2.pl