

**Uchwała Nr XV/137/11
Rady Gminy Jasienica
z dnia 29 grudnia 2011r.**

w sprawie przystąpienia do sporządzenia miejscowego planu zagospodarowania przestrzennego gminy Jasienica dla sołectwa Grodziec.

Na podstawie art. 18 ust. 2 pkt. 5 ustawy z dnia 8 marca 1990r. o samorządzie gminnym (t.j. Dz. U. z 2001r. Nr 142, poz. 1591 z późn. zm.) oraz art. 14 ust. 1, 2 i 4 ustawy z dnia 27 marca 2003r. o planowaniu i zagospodarowaniu przestrzennym (Dz. U. z 2003r. Nr 80, poz. 717 z późn. zm.)

**Rada Gminy Jasienica
uchwala, co następuje:**

§1

Przystąpić do sporządzenia miejscowego planu zagospodarowania przestrzennego gminy Jasienica w obrębie sołectwa Grodziec.

§2


Granice obszaru objętego projektem miejscowego planu zagospodarowania przestrzennego gminy Jasienica w obrębie sołectwa Grodziec przedstawia załącznik graficzny stanowiący integralną część niniejszej uchwały.

§3

Wykonanie uchwały powierza się Wójtowi Gminy Jasienica.

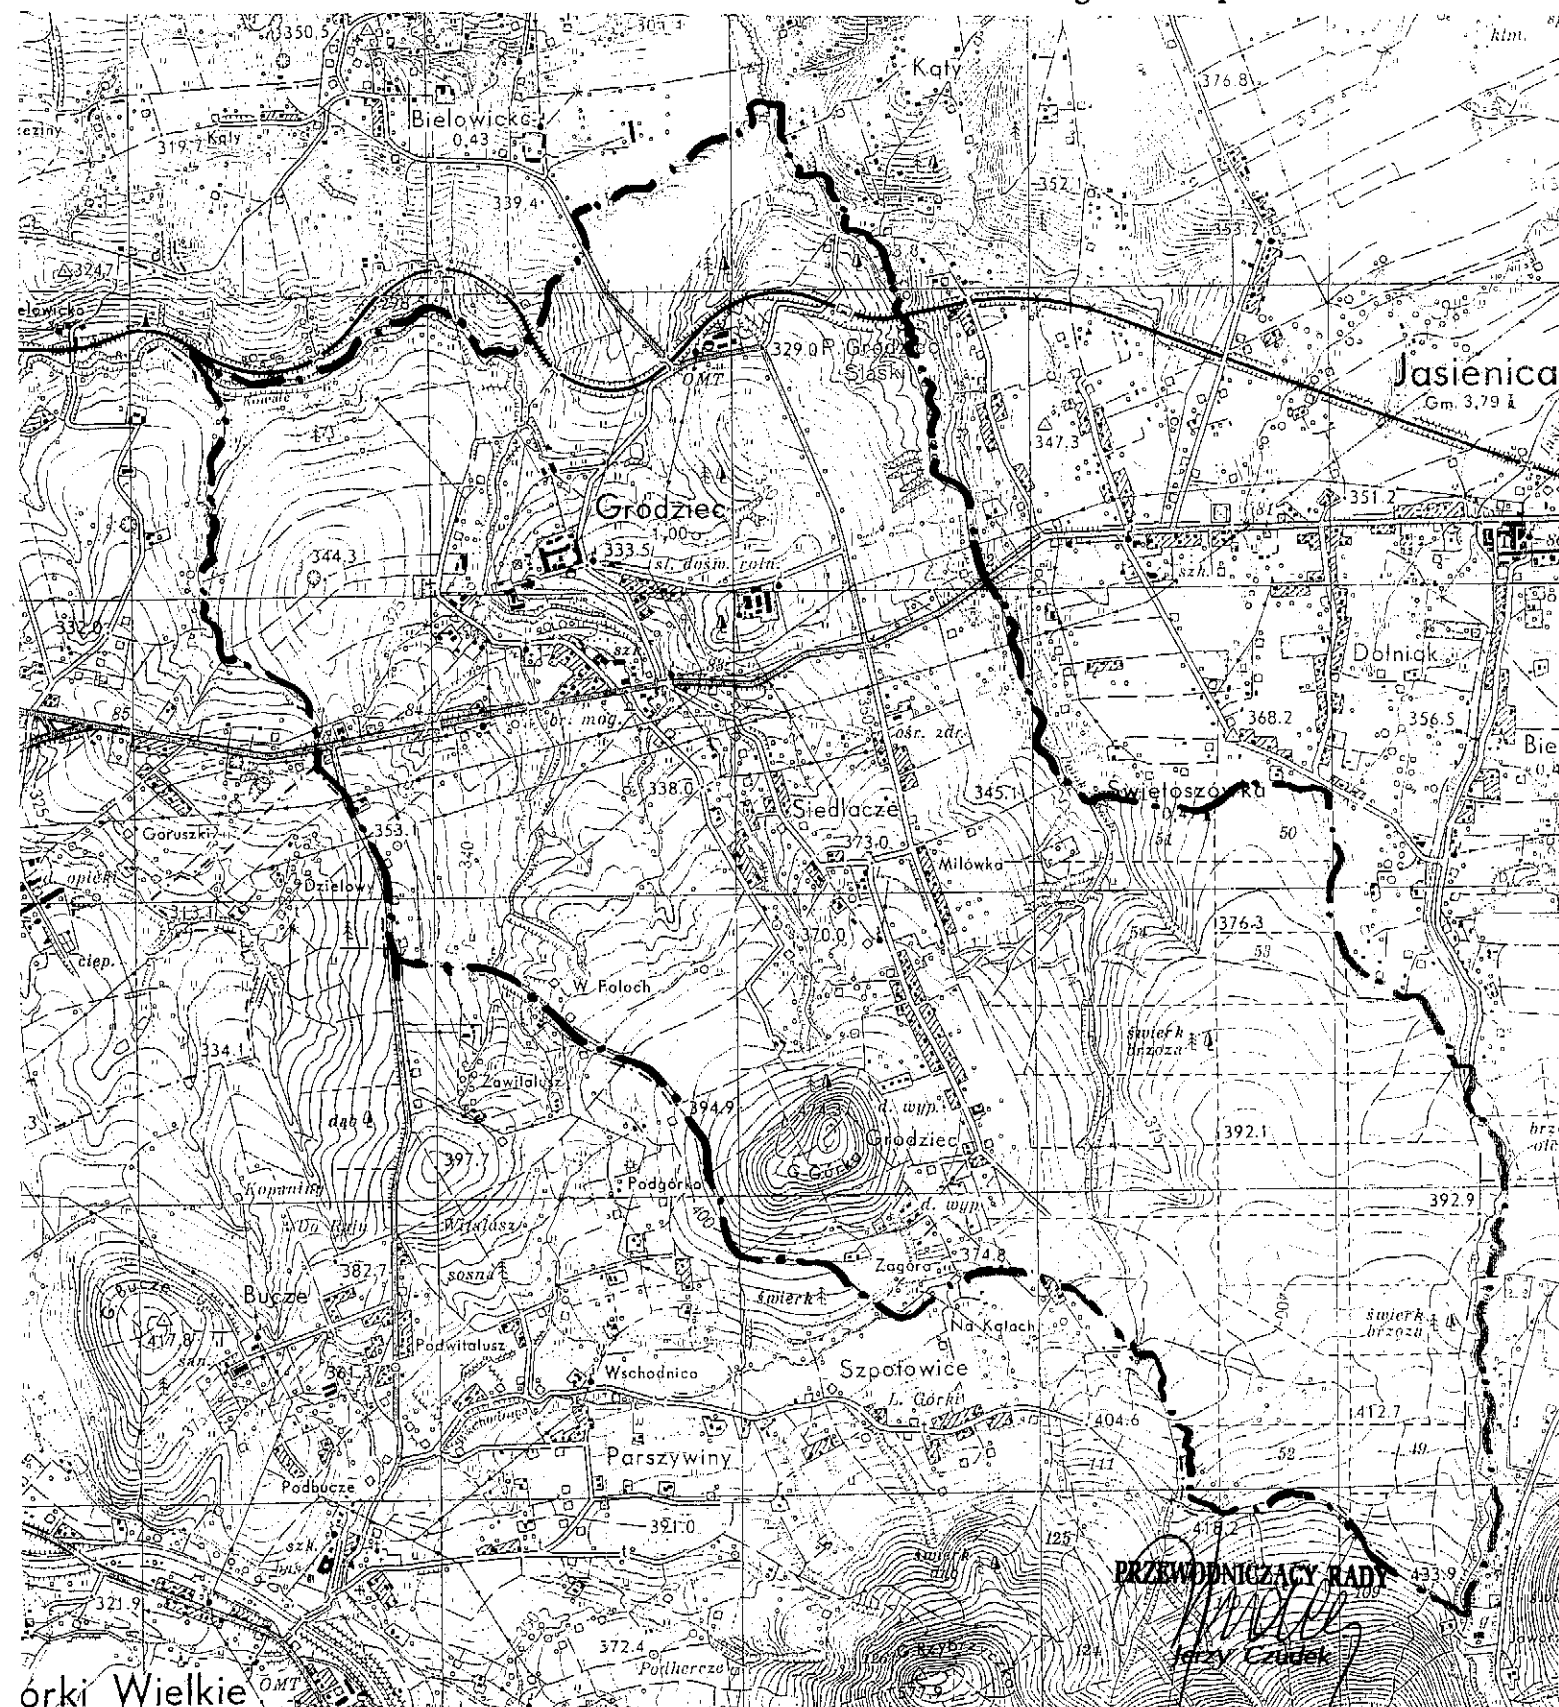
§4

Uchwała wchodzi w życie z dniem podjęcia i podlega ogłoszeniu na tablicy ogłoszeń oraz na stronie BIP Urzędu Gminy Jasienica.

PRZEWODNICZĄCY RADY

Jerzy Czudek

skala 1 : 25 000

— . — granica opracowania



orki Wielkie