


ELEWACJA FRONTOWA - PÓŁNOCNA

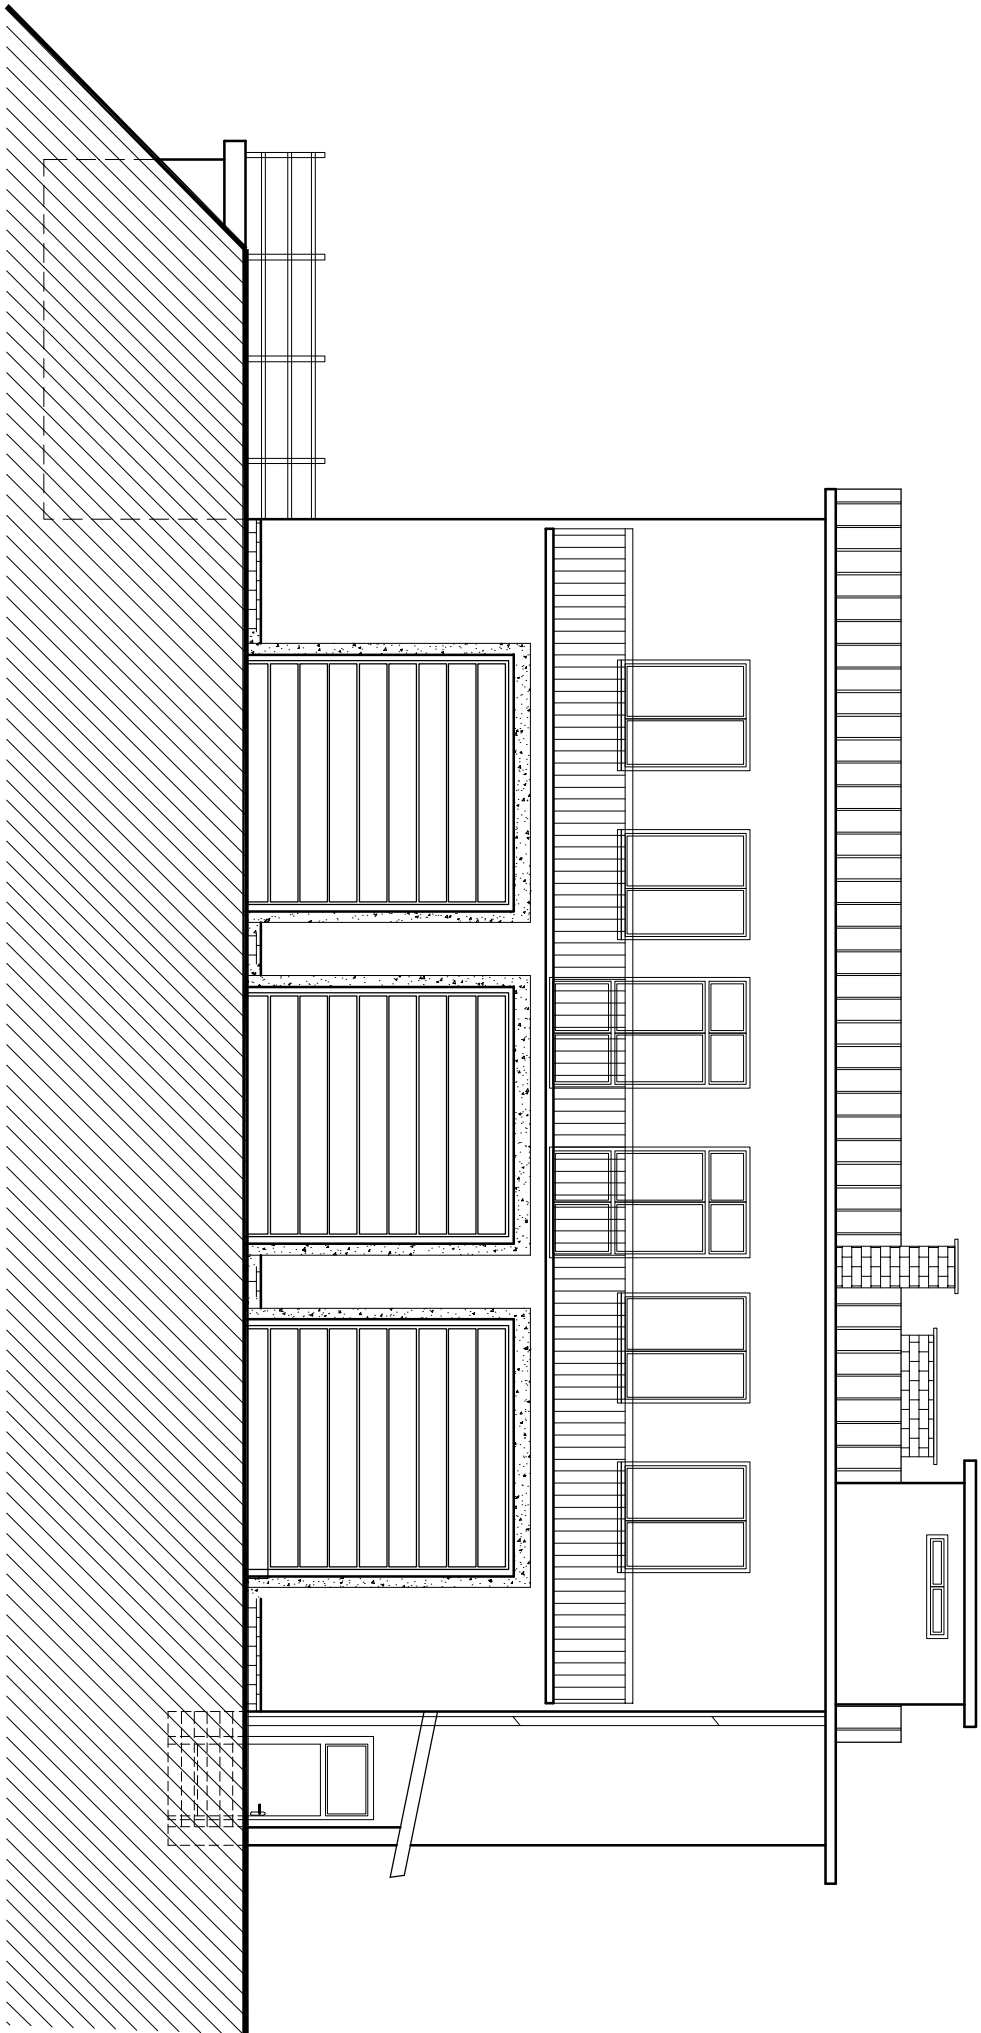

ELEWACJA - INWENTARYZACJA

UWAGA !

CZĘŚĆ ISTNIEJĄCA :
POMIARY DOKONANO
STANIE WYKOŃCZONYM

UWAGI :

- ŚCIANY MIERZONO RAZEM Z TYNKIEM I OKŁADZINAMI
- WYMIARY OKIEN I DRZWI MIERZONO W ŚWIEŁLE OTWORÓW
- WYSOKOŚCI KONDYGNACJI SĄ MIERZONE Z POZIOMU WYKOŃCZONEJ POSADZKI
- KOMINY NALEŻY SPRAWDZIĆ POD WZGLĘDEM DODATKOWYCH NAWIEWÓW
- PRZEWODY KOMINOWE I WENTYLACYJNE NALEŻY SPRAWDZIĆ Z KOMINIARZEM

TEMAT: ADRES: INWENTARYZACJA ISTNIEJĄCEGO BUDYNKU OCHOTNICZEJ STRAŻY POŻARNEJ Z GARAŻAMI W PARTERZE, PODPIWNIĄCZONEGO BEZ PODDASZA UŻYTKOWEGO W RUDZICY, NA DZIAŁCE 106/39, 106/23, GMINA JASIENICA		NAZWA RYSUNKU: ELEWACJA - INWENTARYZACJA		INWENTARYZACJA BRANŻA : ARCHITEKTURA
INWESTOR: GMINA JASIENICA Jasienica 159 43-385 Jasienica		PROJEKTOWAŁ: arch. Wojciech Mamica, upr. bud. 38/03/SŁOKKII		DATA kwiecień 2011
				SKALA 1 : 100
				RYS. NR 4IN
Pracownia architektoniczna - a t t 1 , ul. dmowskiego 14 / 10 43 - 300 bielsko-biała tel/fax. (33) 816 93 03 KINIĘDZIE OPRACOWANIE STANÓW DZIEŁO AUTORSKIE I PODLEGA OCHRONIE ZGODNIE Z USTAWĄ Z DNIA 04.02.1994R		p r a c o w n i a a r c h i t e k t u r y t e l : 5 0 6 6 8 8 4 8 3 3 3 6 1 6 9 3 0 3		a t t 1 1