


ELEWACJA BOCZNA - WSCHODNIA

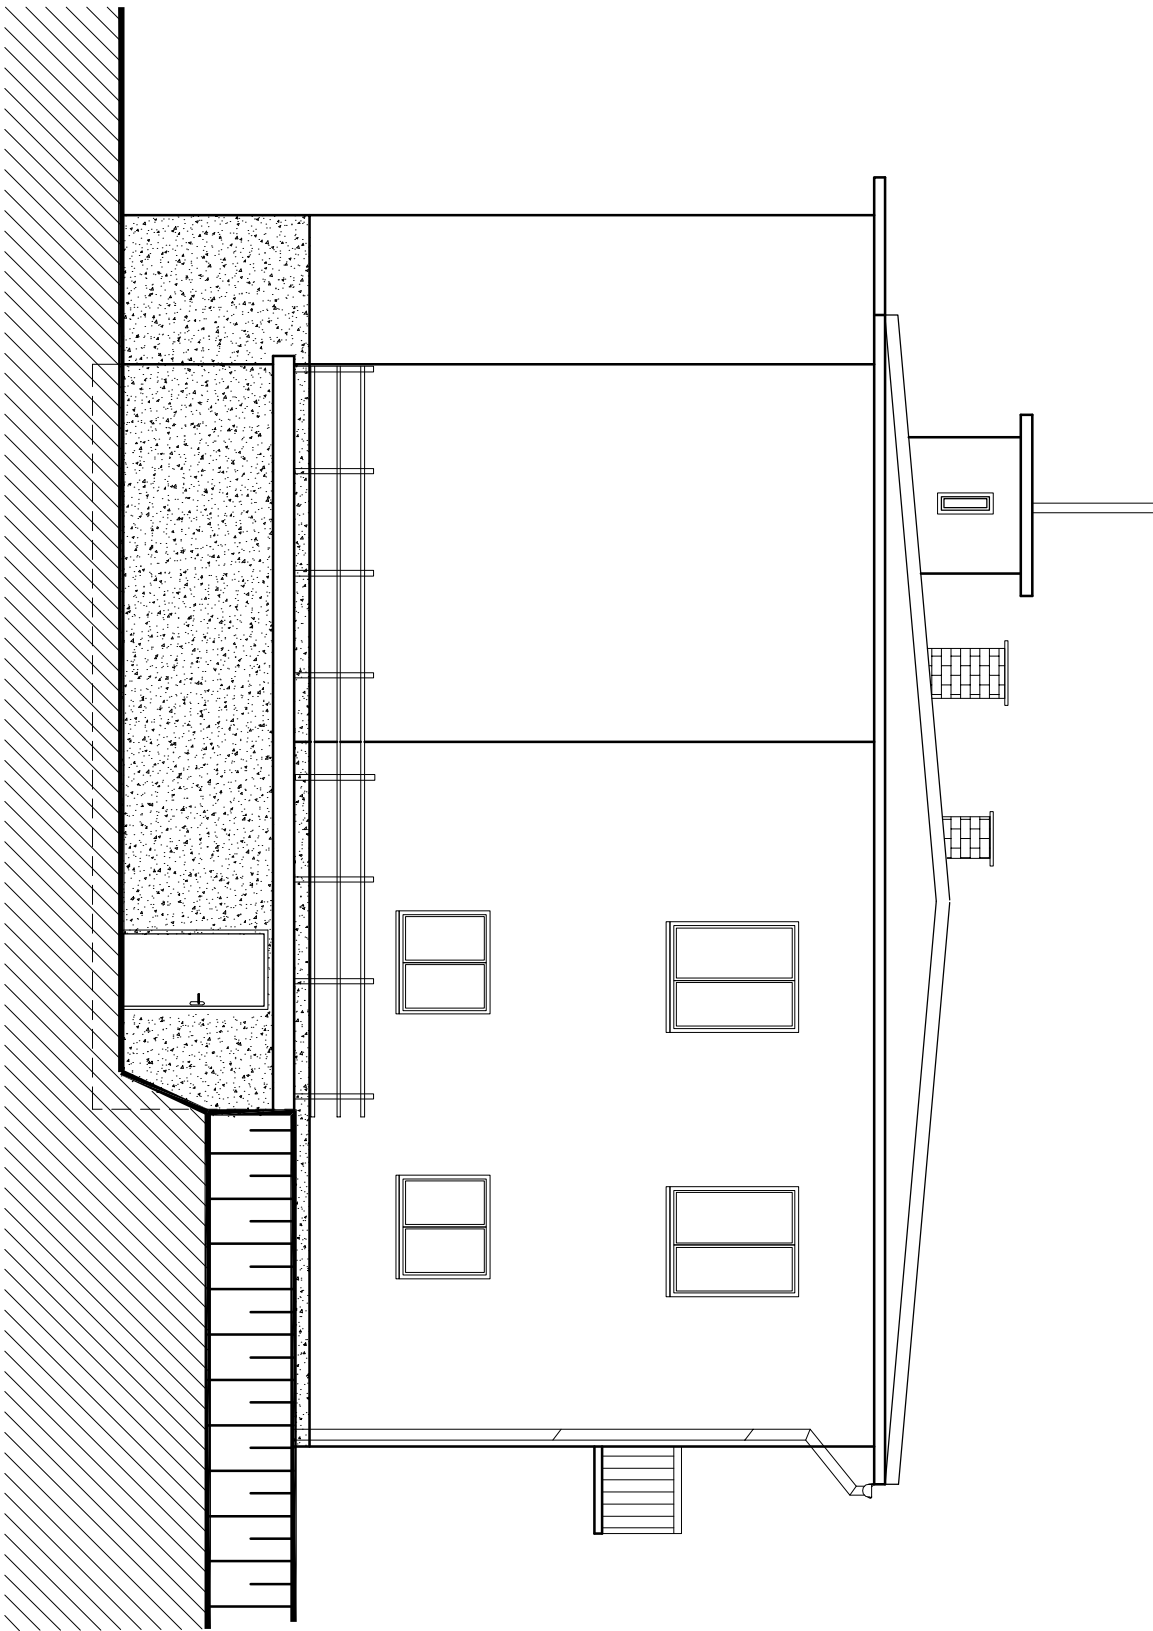

ELEWACJA - INWENTARYZACJA

UWAGA !

CZĘŚĆ ISTNIEJĄCA :
POMIARY DOKONANO
STANIE WYKOŃCZONYM

UWAGI :

- ŚCIANY MIERZONO RAZEM Z TYNKIEM I OKŁADZINAMI
- WYMIARY OKIEN I DRZWI MIERZONO W ŚWIEŁLE OTWORÓW
- WYSOKOŚCI KONDYGNACJI SĄ MIERZONE Z POZIOMU WYKOŃCZONEJ POSADZKI
- KOMINY NALEŻY SPRAWDZIĆ POD WZGLĘDEM DODATKOWYCH NAWIEWÓW
- PRZEWODY KOMINOWE I WENTYLACYJNE NALEŻY SPRAWDZIĆ Z KOMINIARZEM

| | |
|--|---|
| TEMAT: ADRES: INWENTARYZACJA ISTNIEJĄCEGO BUDYNKU OCHOTNICZEJ STRAŻY POŻARNEJ Z GARAŻAMI W PARTERZE, PODPIWNIZONEGO BEZ PODDASZA UŻYTKOWEGO W RUDZICY, NA DZIAŁCE 106/39, 106/23, GMINA JASIENICA | |
| NAZWA RYSUNKU: GMINA JASIENICA Jasienica 159 43-385 Jasienica | ELEWACJA - INWENTARYZACJA |
| INWESTOR: arch. Wojciech Mamica, upr. bud. 38/03/SŁOKKII | PROJEKTOWAŁ: DATA kwiecień 2011 |
| PODPIS: SKALA 1: 100 | |
| RYS. NR 6IN | |
| BRANŻA : ARCHITEKTURA | |
| a t 1 1 | |
| p r a c o w n i a a r c h i t e k t u r y t e l : 6 0 6 6 8 8 4 8 3 , 3 3 6 1 6 9 3 0 3 | |
| Pracownia architektoniczna - a t 1 1 , ul. dmowskiego 14 / 10 43 - 300 bielsko-biała tel./fax. (33) 816 93 03 KINIĘJSZE OPACOWANIE STANOWI DZIEŁO AUTORSKIE I PODLEGA OCHRONIE ZGODNIE Z USTAWĄ Z DNIA 04.02.1994R | |