




Nazwisko i imię		Nr uprawnień	Data	Podpis
Projektował	mgr inż. Lech Marcisz	102/89 B-B; UW B-B	Listopad 2009	
Podziałka: 1:17000	Tytuł rysunku: MAPA ZLEWNI CIEKU STAROBIELSKI II		Inwestycja: PROJEKT WYKONAWCZY REMONTU KŁADKI DLA PIESZYCH (obiekt LNI 10) W SOŁECTWIE MAZAŃCOWICE (na potoku Starobielskim II)	
		Nr rysunku:		PW/10

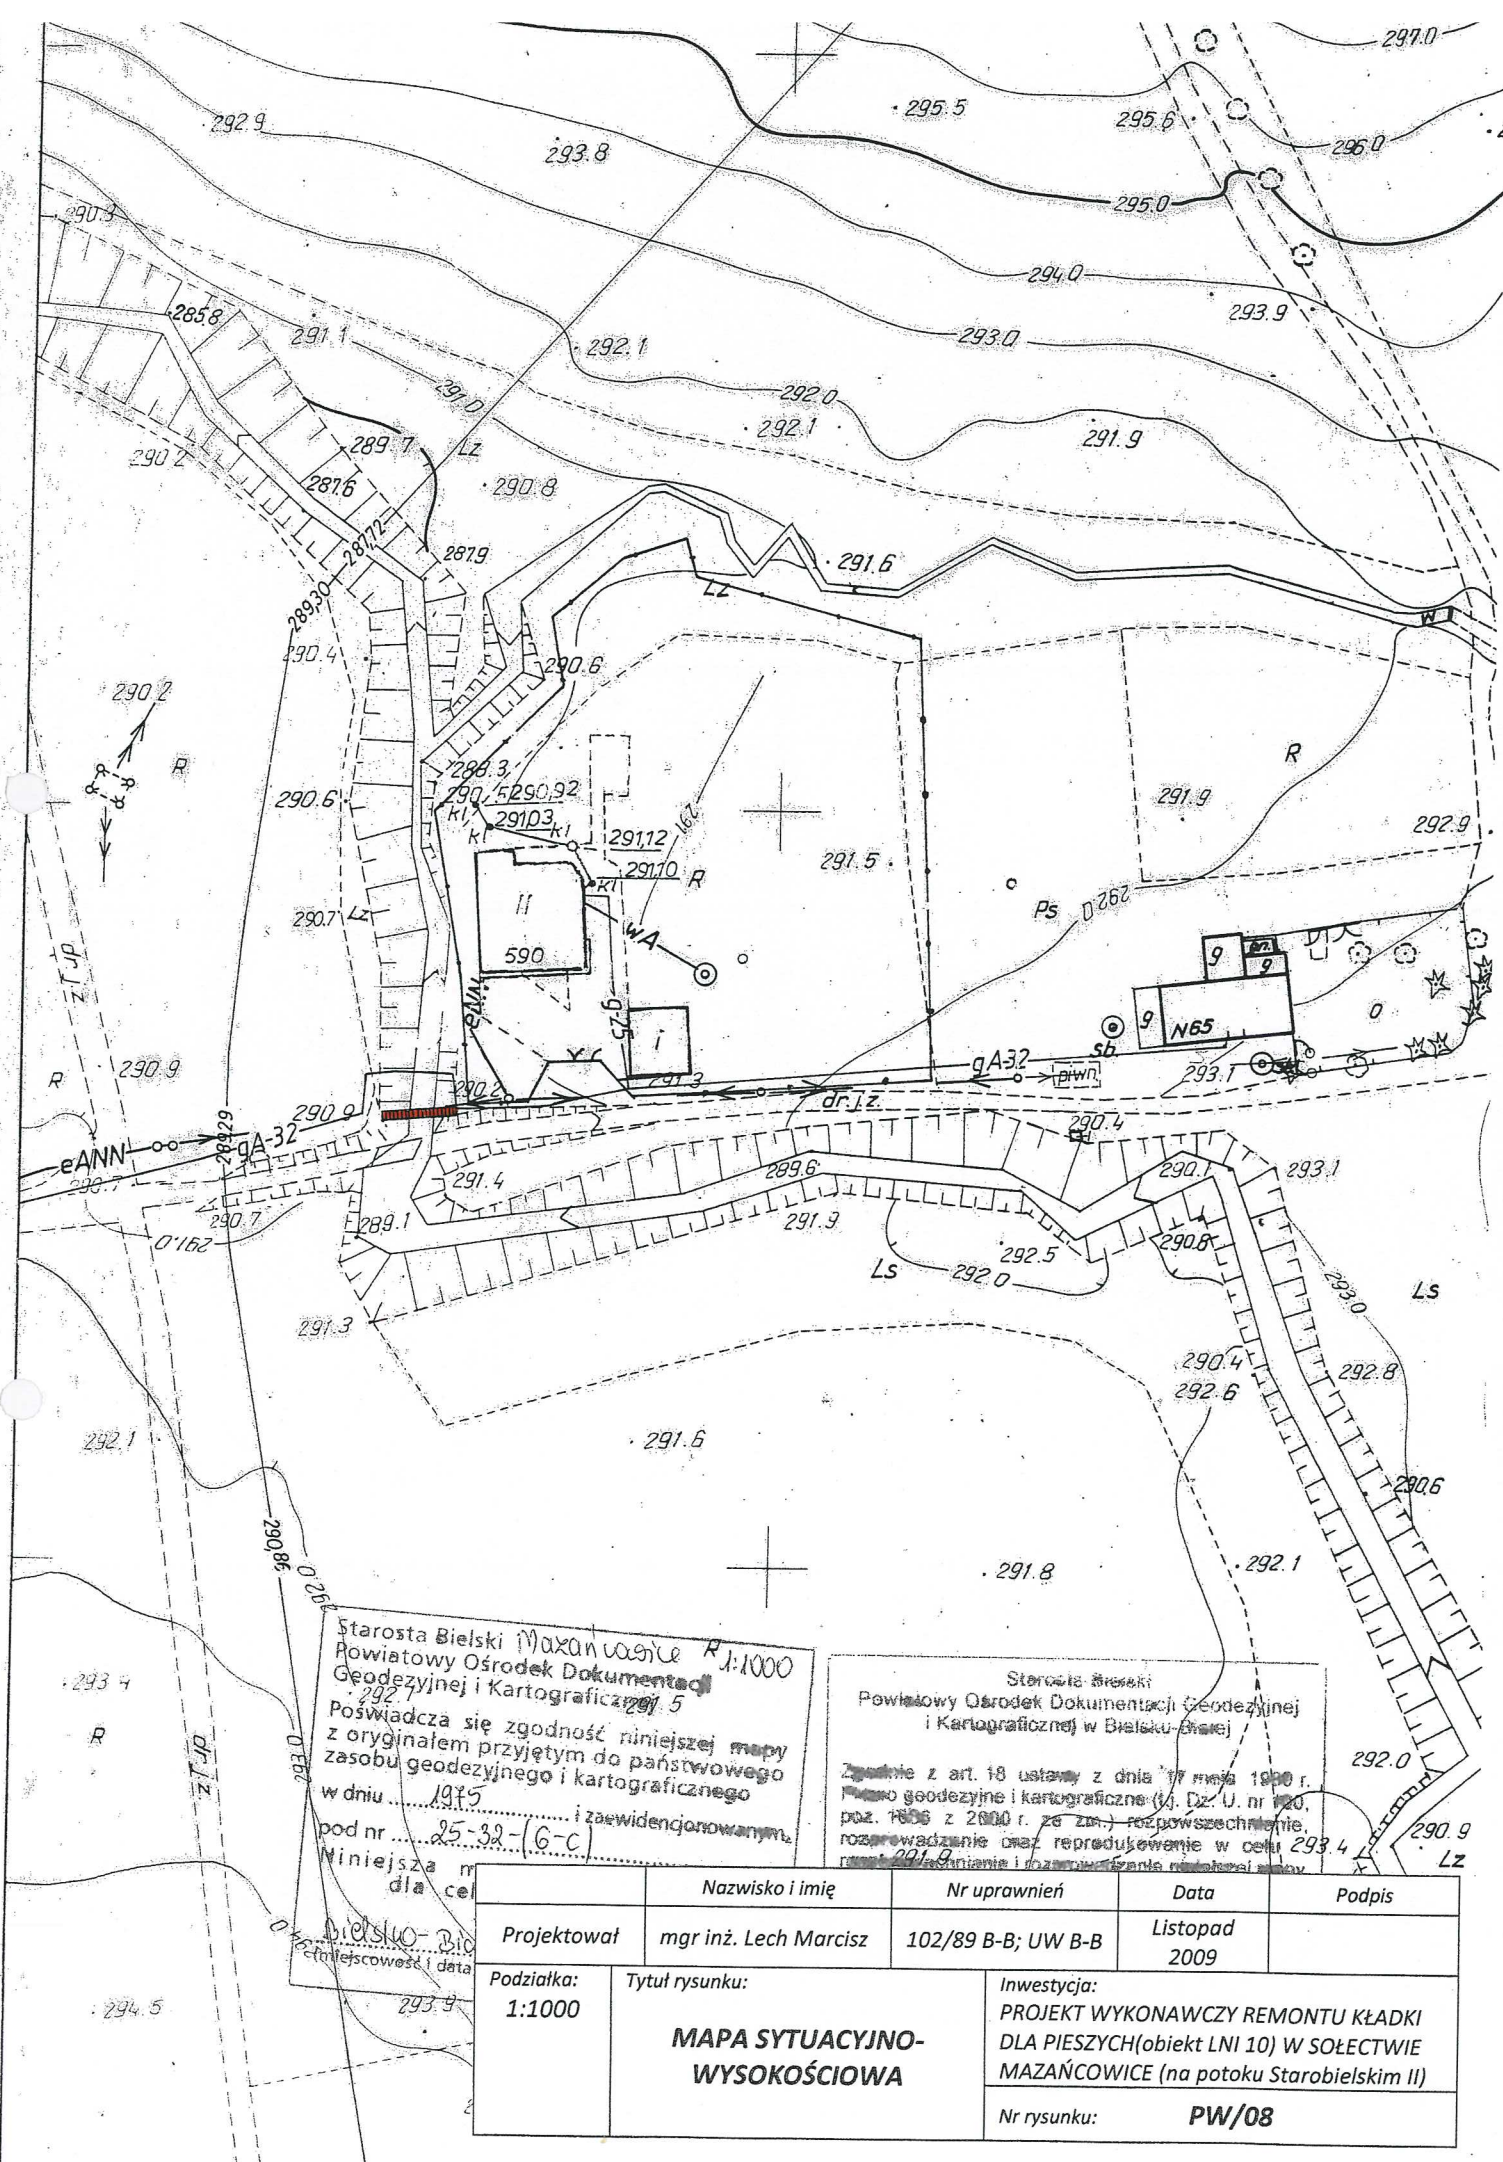

Starosta Bielski Maxan wanie R:1000
Powiatowy Ośrodek Dokumentacji Geodezyjnej i Kartograficznej 5
Poświadczam zgodność niniejszej mapy z oryginałem przyjętym do państwowego zasobu geodezyjnego i kartograficznego w dniu 19.5. i zaawidencjonowanym pod nr 25-32-(6-C)
Niniejsza mapa dla celów planistycznych i data 2009.9

Starosta Bielski
Powiatowy Ośrodek Dokumentacji Geodezyjnej i Kartograficznej w Bielsku-Białym
Zgodnie z art. 18 ustawy z dnia 17 maja 1990 r. o geodezji i kartografii (Dz. U. nr 120, poz. 1806 z 2000 r. ze zm.) rozpowszechnienie, rozpraszanie oraz reprodukcję w celu 293.4

	Nazwisko i imię	Nr uprawnień	Data	Podpis
Projektował	mgr inż. Lech Marcisz	102/89 B-B; UW B-B	Listopad 2009	
Podziałka: 1:1000	Tytuł rysunku: MAPA SYTUACYJNO-WYSOKOŚCIOWA		Inwestycja: PROJEKT WYKONAWCZY REMONTU KŁADKI DLA PIESZYCH (obiekt LNI 10) W SOŁECTWIE MAZAŃCOWICE (na potoku Starobielskim II)	
			Nr rysunku: PW/08	