


ZAŁĄCZNIK DO UCHWAŁY NR XXVII/246/2005
RADY GMINY W JASIEŃCICY Z DNIA 27 STYCZNIA 2005 r.

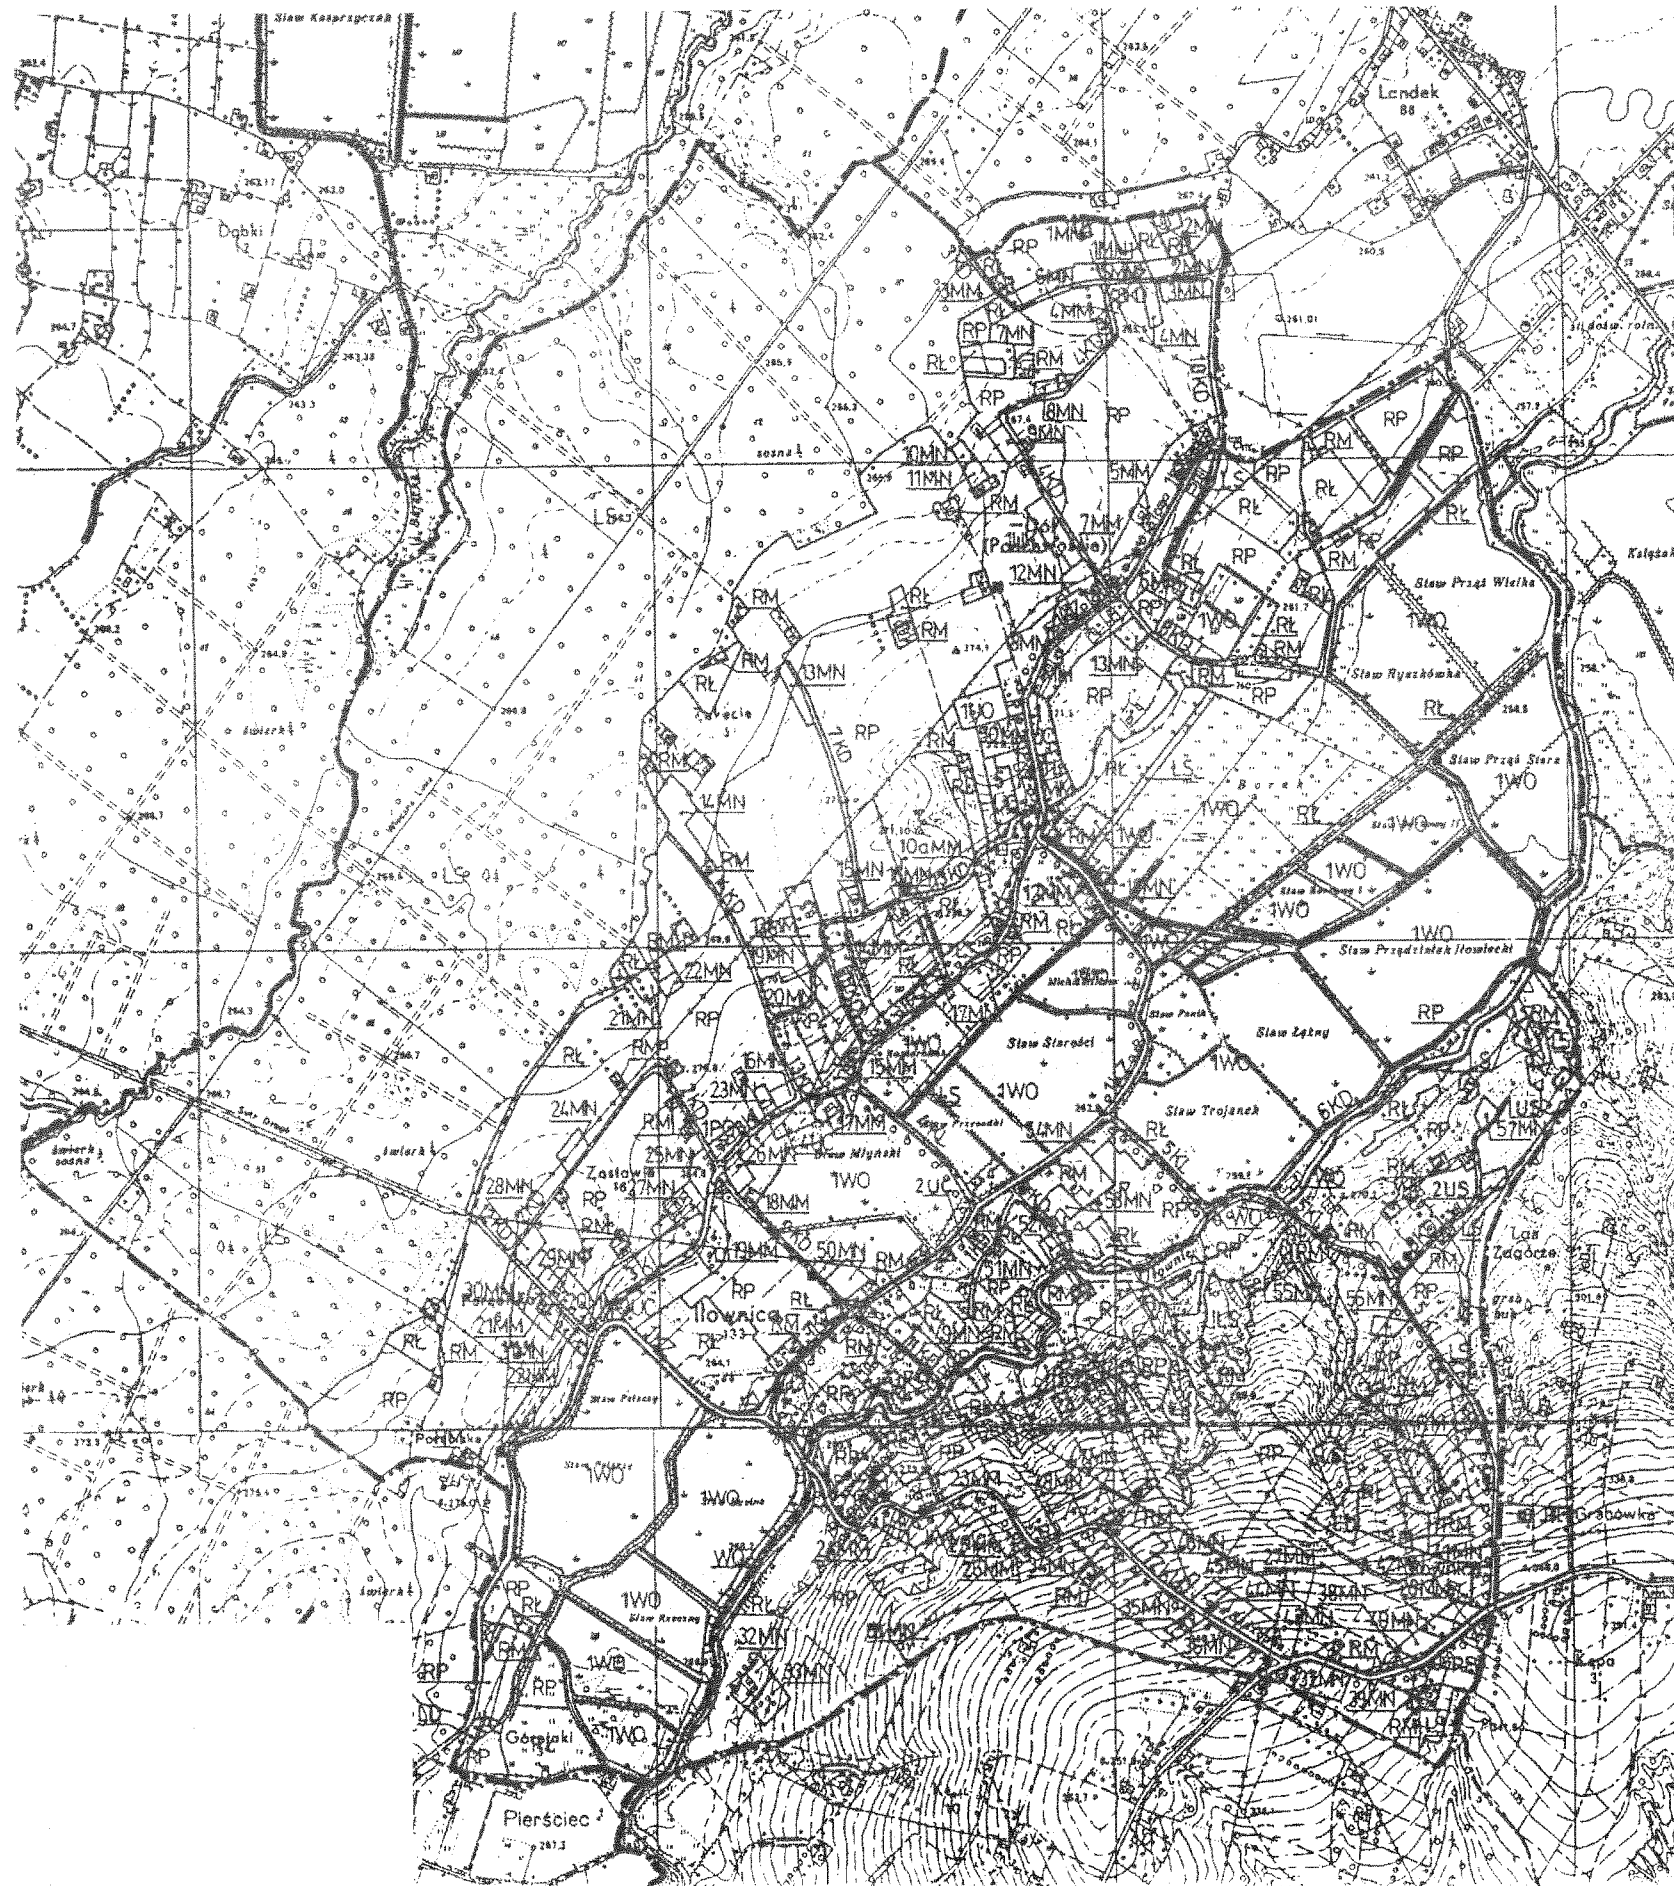

- 1 MN

MN

MM

RM

UC

UC

UK

UI

PG

US

LS

LD

RL

RP

WO

△△△

△△△

△

▲▲▲

↻

KZ

KL

KD

○○○

—+—

■

□

—+—

GRANICA OBSZARU OBJĘTEGO USTALENIAMI PLANU

KOLEJNY NUMER WYDZIELONEGO TERENU DLA KÓRÉGO SFORMULOWANO ODREBNE USTALENIA

PODSTAWOWE PRZEZNACZENIE TERENU

LINIE ROZGRANICZAJĄCE TERENY O RÓŻNYM PRZEZNACZENIU

PRZEZNACZENIE TERENÓW

TERENY ZABUDOWY JEDNORODZINNEJ

TERENY ZABUDOWY ZAGRODOWEJ I JEDNORODZINNEJ

TERENY ZABUDOWY ZAGRODOWEJ

TERENY USŁUG OŚWIATY

TERENY KONCENTRACJI USŁUG OBSŁUGI LUDNOŚCI

TERENY USŁUG KULTU RELIGIJNEGO

TERENY USŁUG RÓŻNYCH

TERENY DZIAŁALNOŚCI PRODUKCYJNO-GOSPODARCZEJ

TERENY USŁUG SPORTU I REKREACJI

TERENY LASÓW

TERENY ZALESIEN

TERENY ŁĄK I PASTWISK

TERENY UPRAW POŁOWYCH

TERENY RZEK I WÓD OTWARTYCH

GRANICA PROPONOWANYCH UŻYTKÓW EKOLOGICZNYCH

STREFA POTENCJALNEGO ZAGROŻENIA POWODZIĄ

OBIEKTY ARCHITEKTONICZNE WPISANE DO EWIDENCJI ZABYTKÓW

STREFA ŚCISŁEJ OCHRONY KONSERWATORSKIEJ „A”

STREFA EKSPOZYCJI WIDOKOWEJ „E”

DROGI ZBIORCZE

DROGI LOKALNE

DROGI DOJAZDOWE

TRASY REKREACYJNO-ROWEROWE

ISTNIEJĄCE LINIE ELEKTROENERGETYCZNE 15KV

ISTNIEJĄCE URZĄDZENIA ELEKTROENERGETYCZNE

PROJEKTOWANE URZĄDZENIA ELEKTROENERGETYCZNE

PROJ. NAPIOWIETRZNE LINIE ELEKTROENERGETYCZNE 15 KV

Przewodniczący R

Jerzy Czudek

PRZEWODNICZĄCY RADY

Jerzy Czudek